

SIMBOLOGIA

- TRAZO DE LINEA DE PROYECTO ALC. SANTAMARÍA
- PROYECTO DE TUBERÍA DE 150 CM DE DIÁMETRO
- COLECTOR SANITARIO EXISTENTE
- RED SANITARIA EXISTENTE
- POZO DE VISITA PLUVIAL ORIENTE
- POZO DE VISITA PLUVIAL OCCIDENTE
- COTA DE BROCAL (M)
- CONEXIÓN DE FLUJO DEL AGUA
- LONGITUD - PAVIMENTO - LÍMITE METRO
- NÚMERO DE POZO INTERIOR
- CONCRETO SIMPLE
- C.S.
- C.R.
- CONCRETO REFORZADO
- BOYAS
- LÍMITE PROPIEDAD
- RAMPAS
- CONCRETO
- CONCRETO ARMADO
- GUARNICIONES
- MALLA SOLDADA
- MURO CONCRETO
- ARGAMASA
- PUENTE PEATONAL
- DEBIDO DE VÍA DE VÍA
- INYECCIÓN DE CEMENTO
- CABLE TELEFÓNICO
- PORTE CÁMARAS VIGILANCIA
- BOLARDO
- SEMAFORO
- PORTE PUENTE PEATONAL
- PORTE TELEFONO
- COLADERA PLUVIAL

NOTAS

1. Verificar el estado de las tuberías existentes.
2. Verificar el estado de los pozos de visita.
3. Verificar el estado de los manómetros.
4. Verificar el estado de los registros.
5. Verificar el estado de los bocales.
6. Verificar el estado de los cables telefónicos.
7. Verificar el estado de los postes de cámaras de vigilancia.
8. Verificar el estado de los bolardos.
9. Verificar el estado de los semáforos.
10. Verificar el estado de los postes de telefonía.
11. Verificar el estado de las coladeras pluviales.

AUTORIZACION
Mtro. David Miguel Zamora Blanco
Secretario de Obras Públicas y Mantenimiento

CONTRATISTA
Ing. Sergio Rodríguez
Director de Proyectos de Ingeniería

CONSEJEROS
[Redacted]

DATOS GENERALES
Localización: TRAMO 2 DEL KM 18+660 AL 17+200
Municipio: ZAPOPAN, JALISCO

DESCRIPCIÓN GENERAL DE LOS TRABAJOS
Elaboración de estudio de identificación y proyecto ejecutivo de obras indicadas del periferico Manuel Gómez Morán, tramo del km 18+660 AL 17+200

CONTENIDO
C1-608-19



ESCALA
1:1000

FECHA
10-DIC-2019

CLAVE DE PLANO
IIP-AS-TR-02

Infraestructura y Obra Pública

SISTEMA INTEGRADO PERIBUS

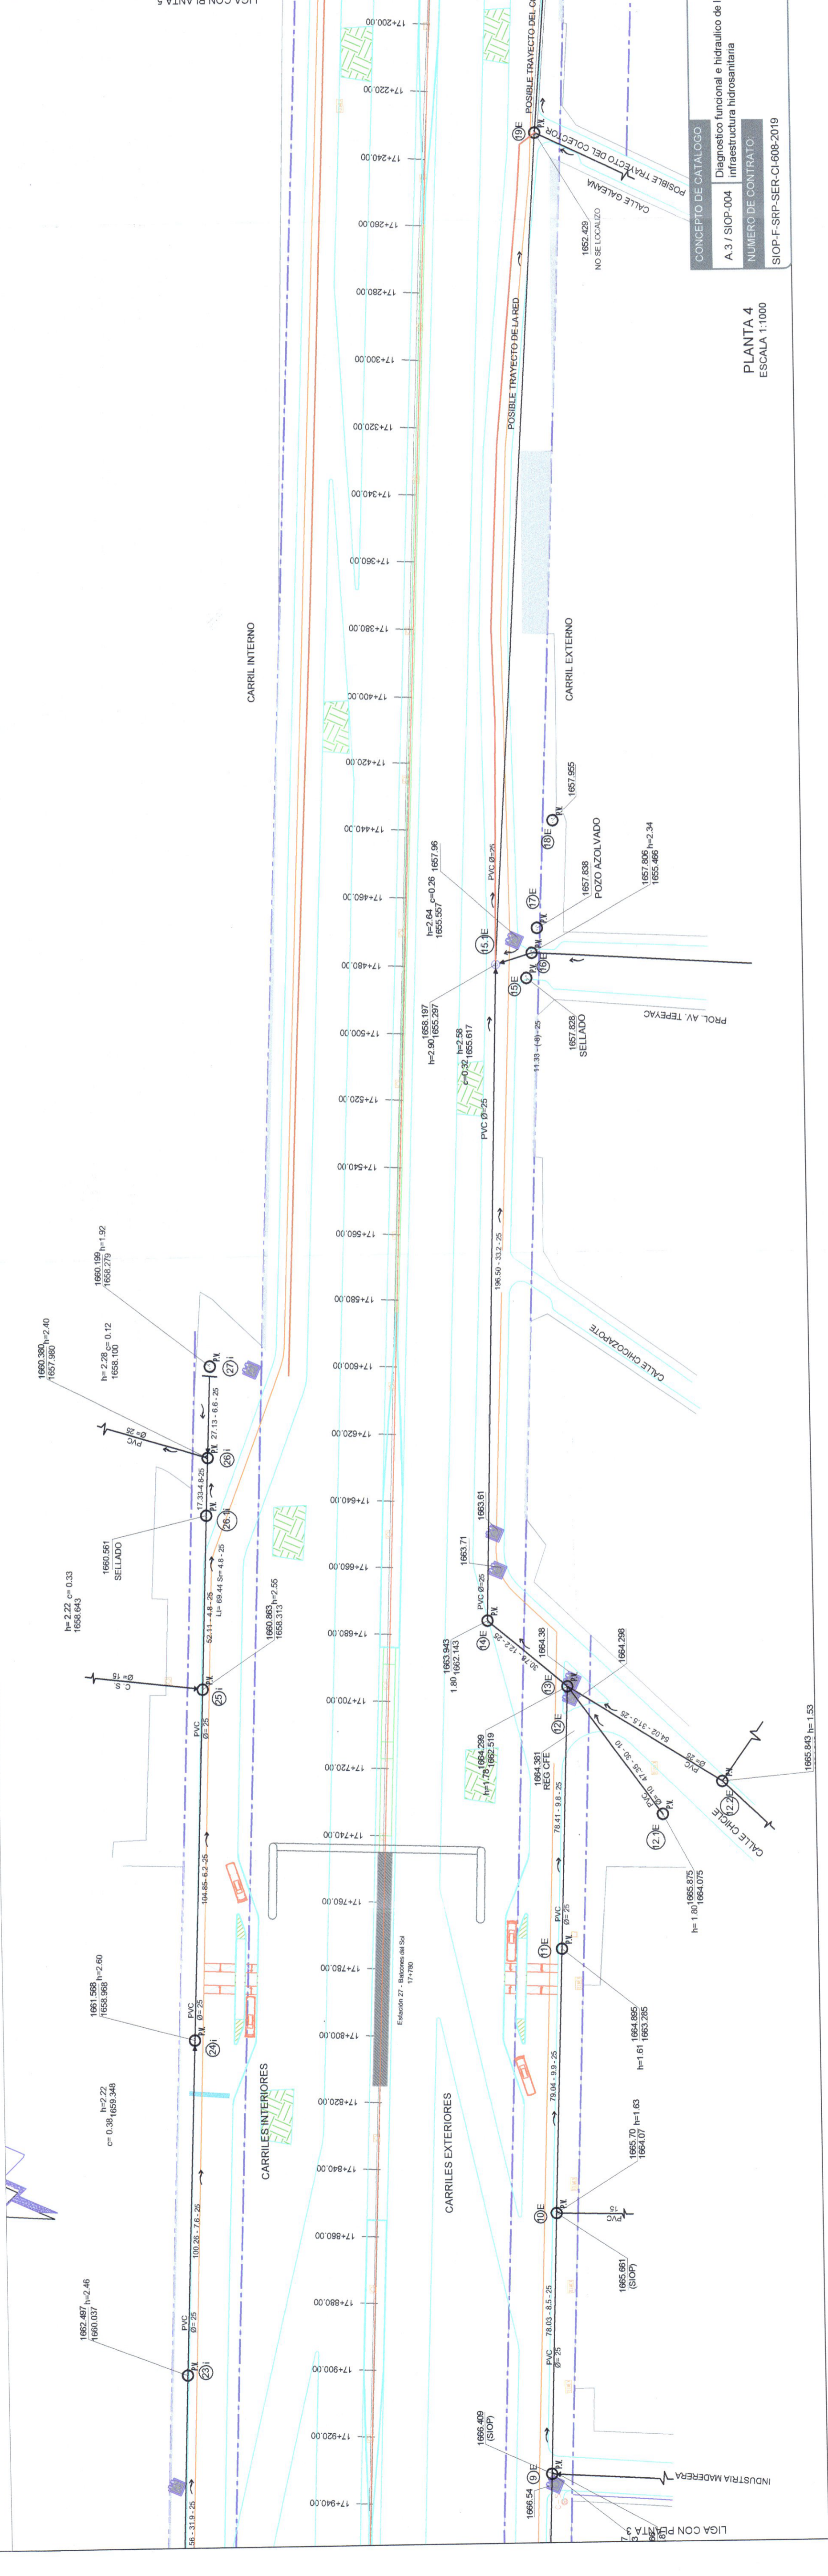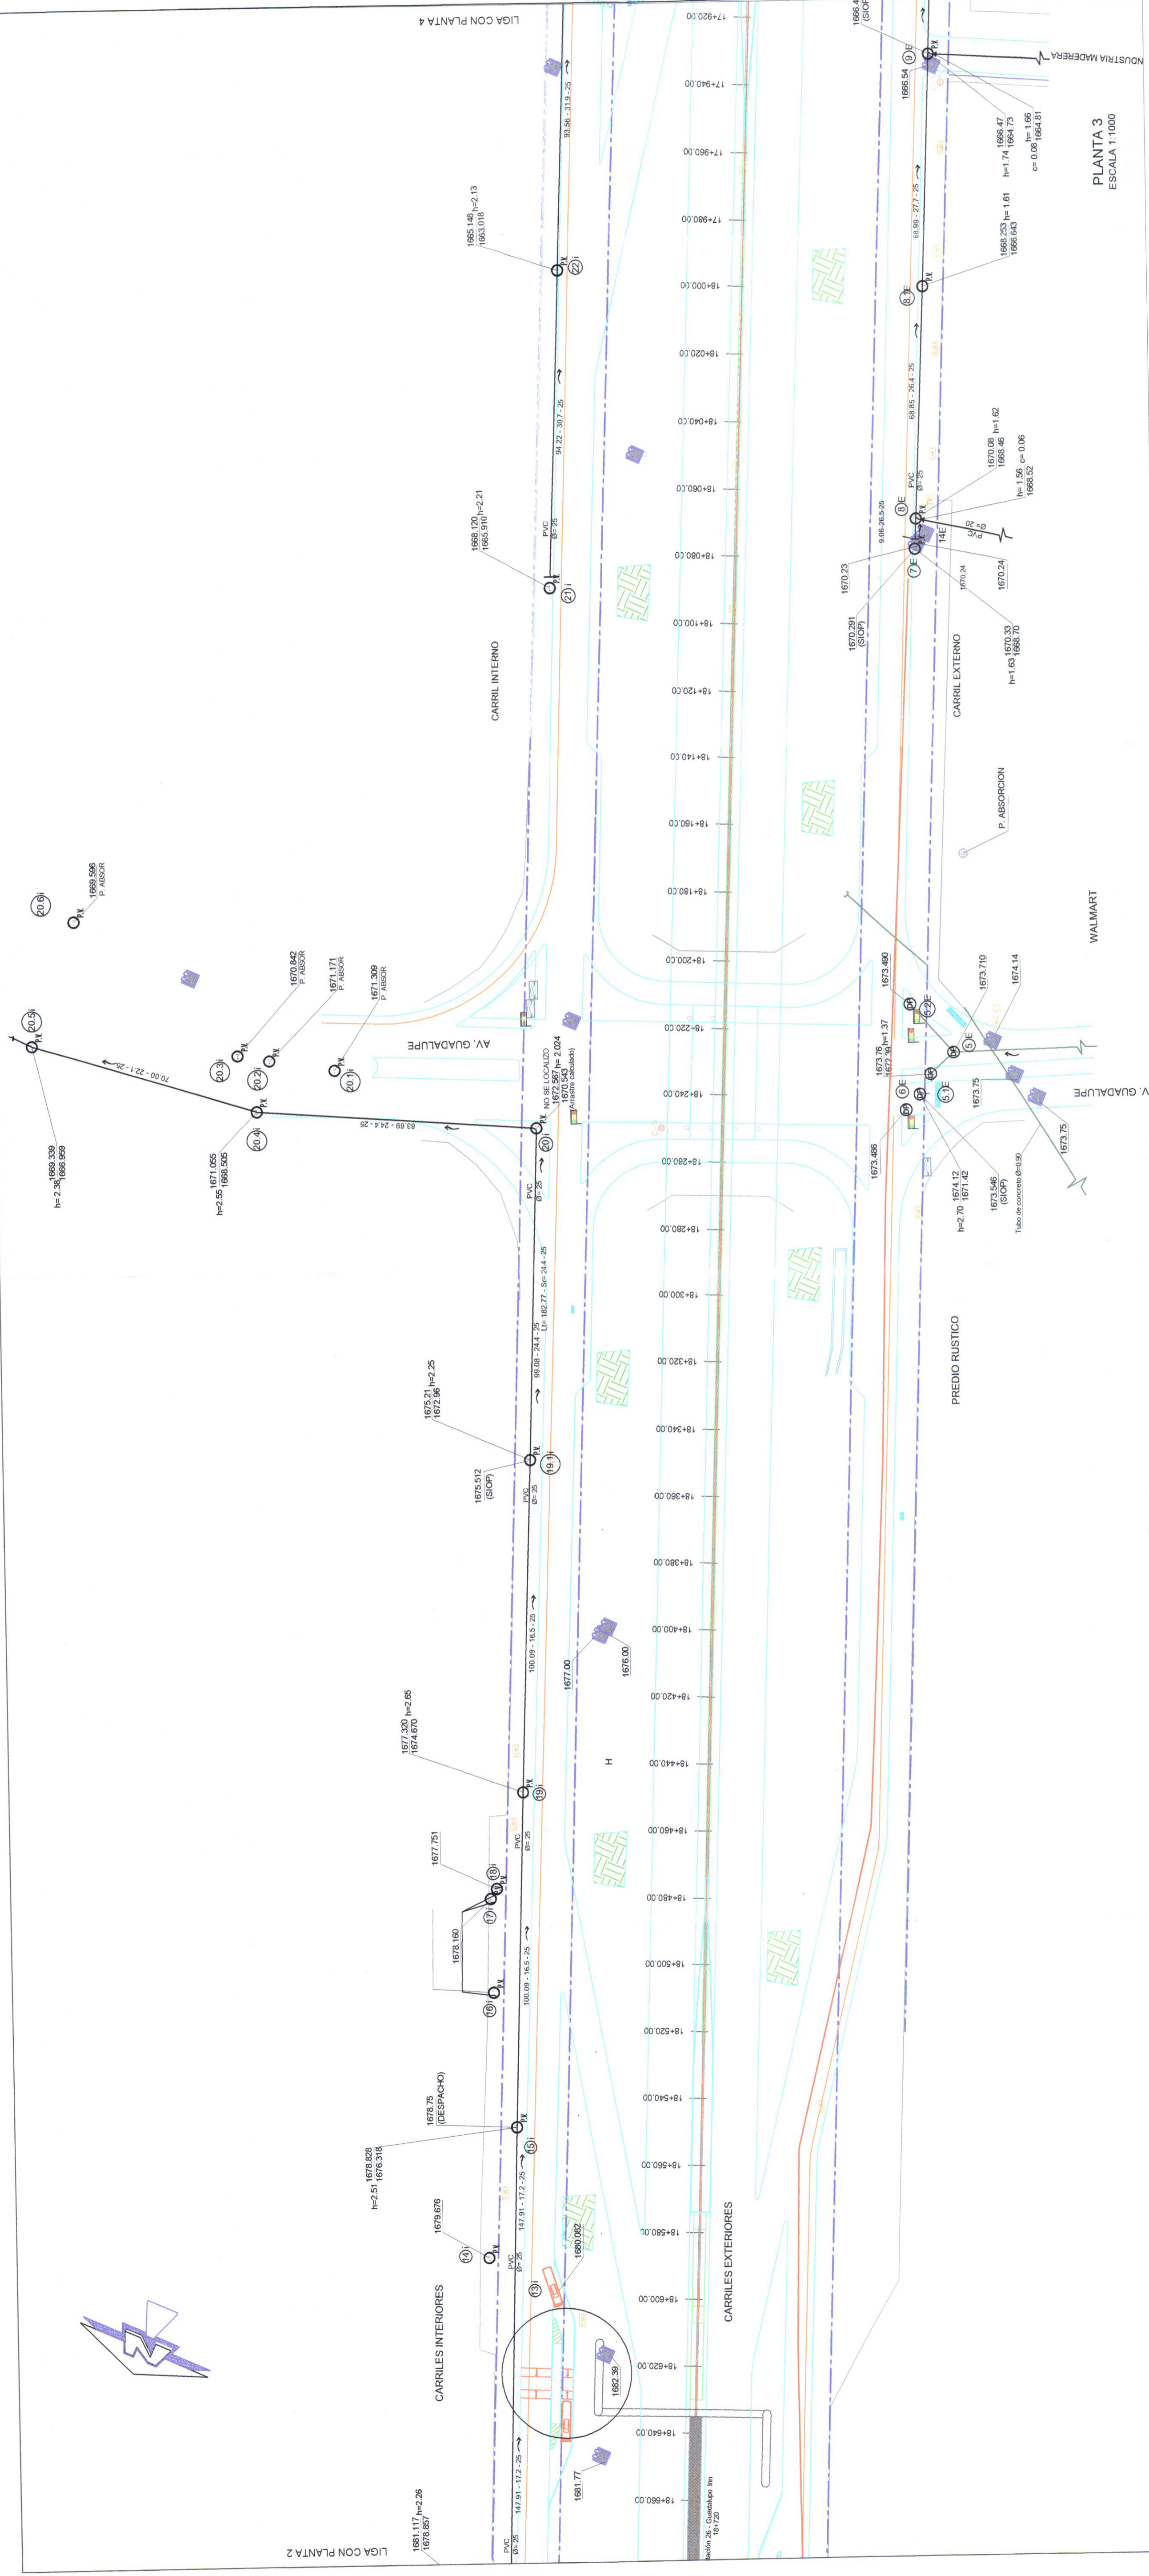

CONSEJO DE CATALOGO
A.3 / SIOP-004
Número de Contrato
SIOP-F-SRP-SER-01-608-2019

Diagnostico funcional e hidraulico de la infraestructura hidrosanitaria

CONCEPTO DE CANTONAMIENTO
A.3 / SIOP-004
Número de Contrato
SIOP-F-SRP-SER-01-608-2019