



UBICACION

SIMBOLOGIA

- AGUA POTABLE 475
- AGUA POTABLE 476
- AGUA POTABLE 477
- AGUA POTABLE 478
- AGUA POTABLE 479
- AGUA POTABLE 480
- VALVULA DE REGULATORIO
- TERMINAL DE TUBERIA
- BOYAS
- LIMITES PROPIEDAD
- REGISTRO MEGACABLE
- REGISTRO LINEA TELEFONO
- CONSTRUCCION
- GUARNICIONES
- MALLA CICLONICA
- MARCO CONCRETO
- POSTE ELECTRICO
- CABLE RETENIDA
- POSTE CAMARAS VOLTAJE
- CASITA TELEFONICA
- SILMAFORO
- POSTE PUNTE PANTALL
- POSTE TELEFONO
- COLEGIA PANTALL

NOTAS

AUTORIZACION
 M. Sc. David Martínez
 Director General de Proyectos de Ingeniería

Ing. Salvador Hernández
 Director General de Proyectos de Ingeniería

Ing. Rafael Reyes López
 Director de Proyectos de Ingeniería

CONSULTOR
 Infraestructura y Obra Pública
 S. de C. de CV

DATOS GENERALES
 Localización: TRAMO 2, DEL KM 18+660 AL 17+200
 Municipio: ZAPOPAN

DESCRIPCION GENERAL DE LOS TRABAJOS
 Elaboración de estudio de identificación y proyecto ejecutivo de obra de agua potable, con una longitud total de 1.460 m, en los municipios de Tlaxiahuacan y Zapopan, Jalisco.

CONTENIDO
 "SISTEMA ACTUAL DE AGUA POTABLE, TRAMO 2, DEL KM 18+660 AL 17+200"



ESCALA: 1:1000

FECHA: 10-DIC-2019

ESQUEMA DE PLANOS: AP-TR-02



SISTEMA INTEGRADO PERIBUS

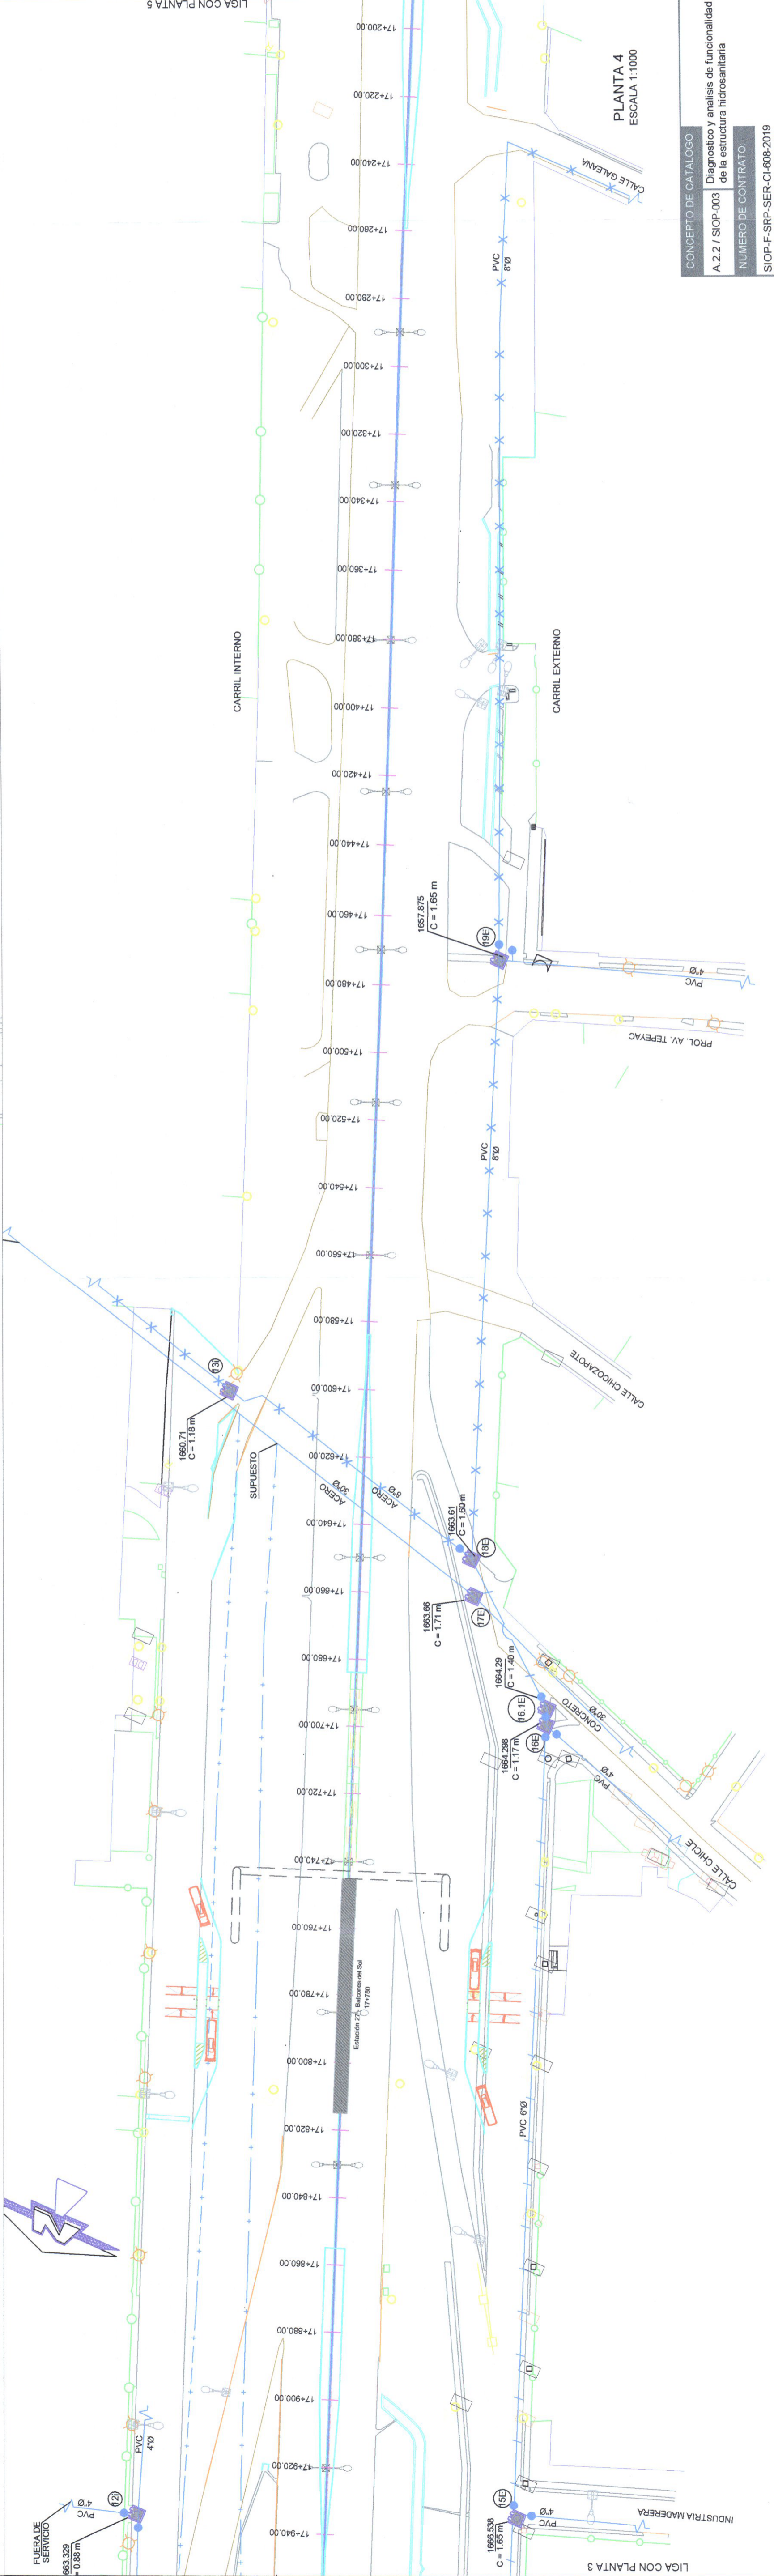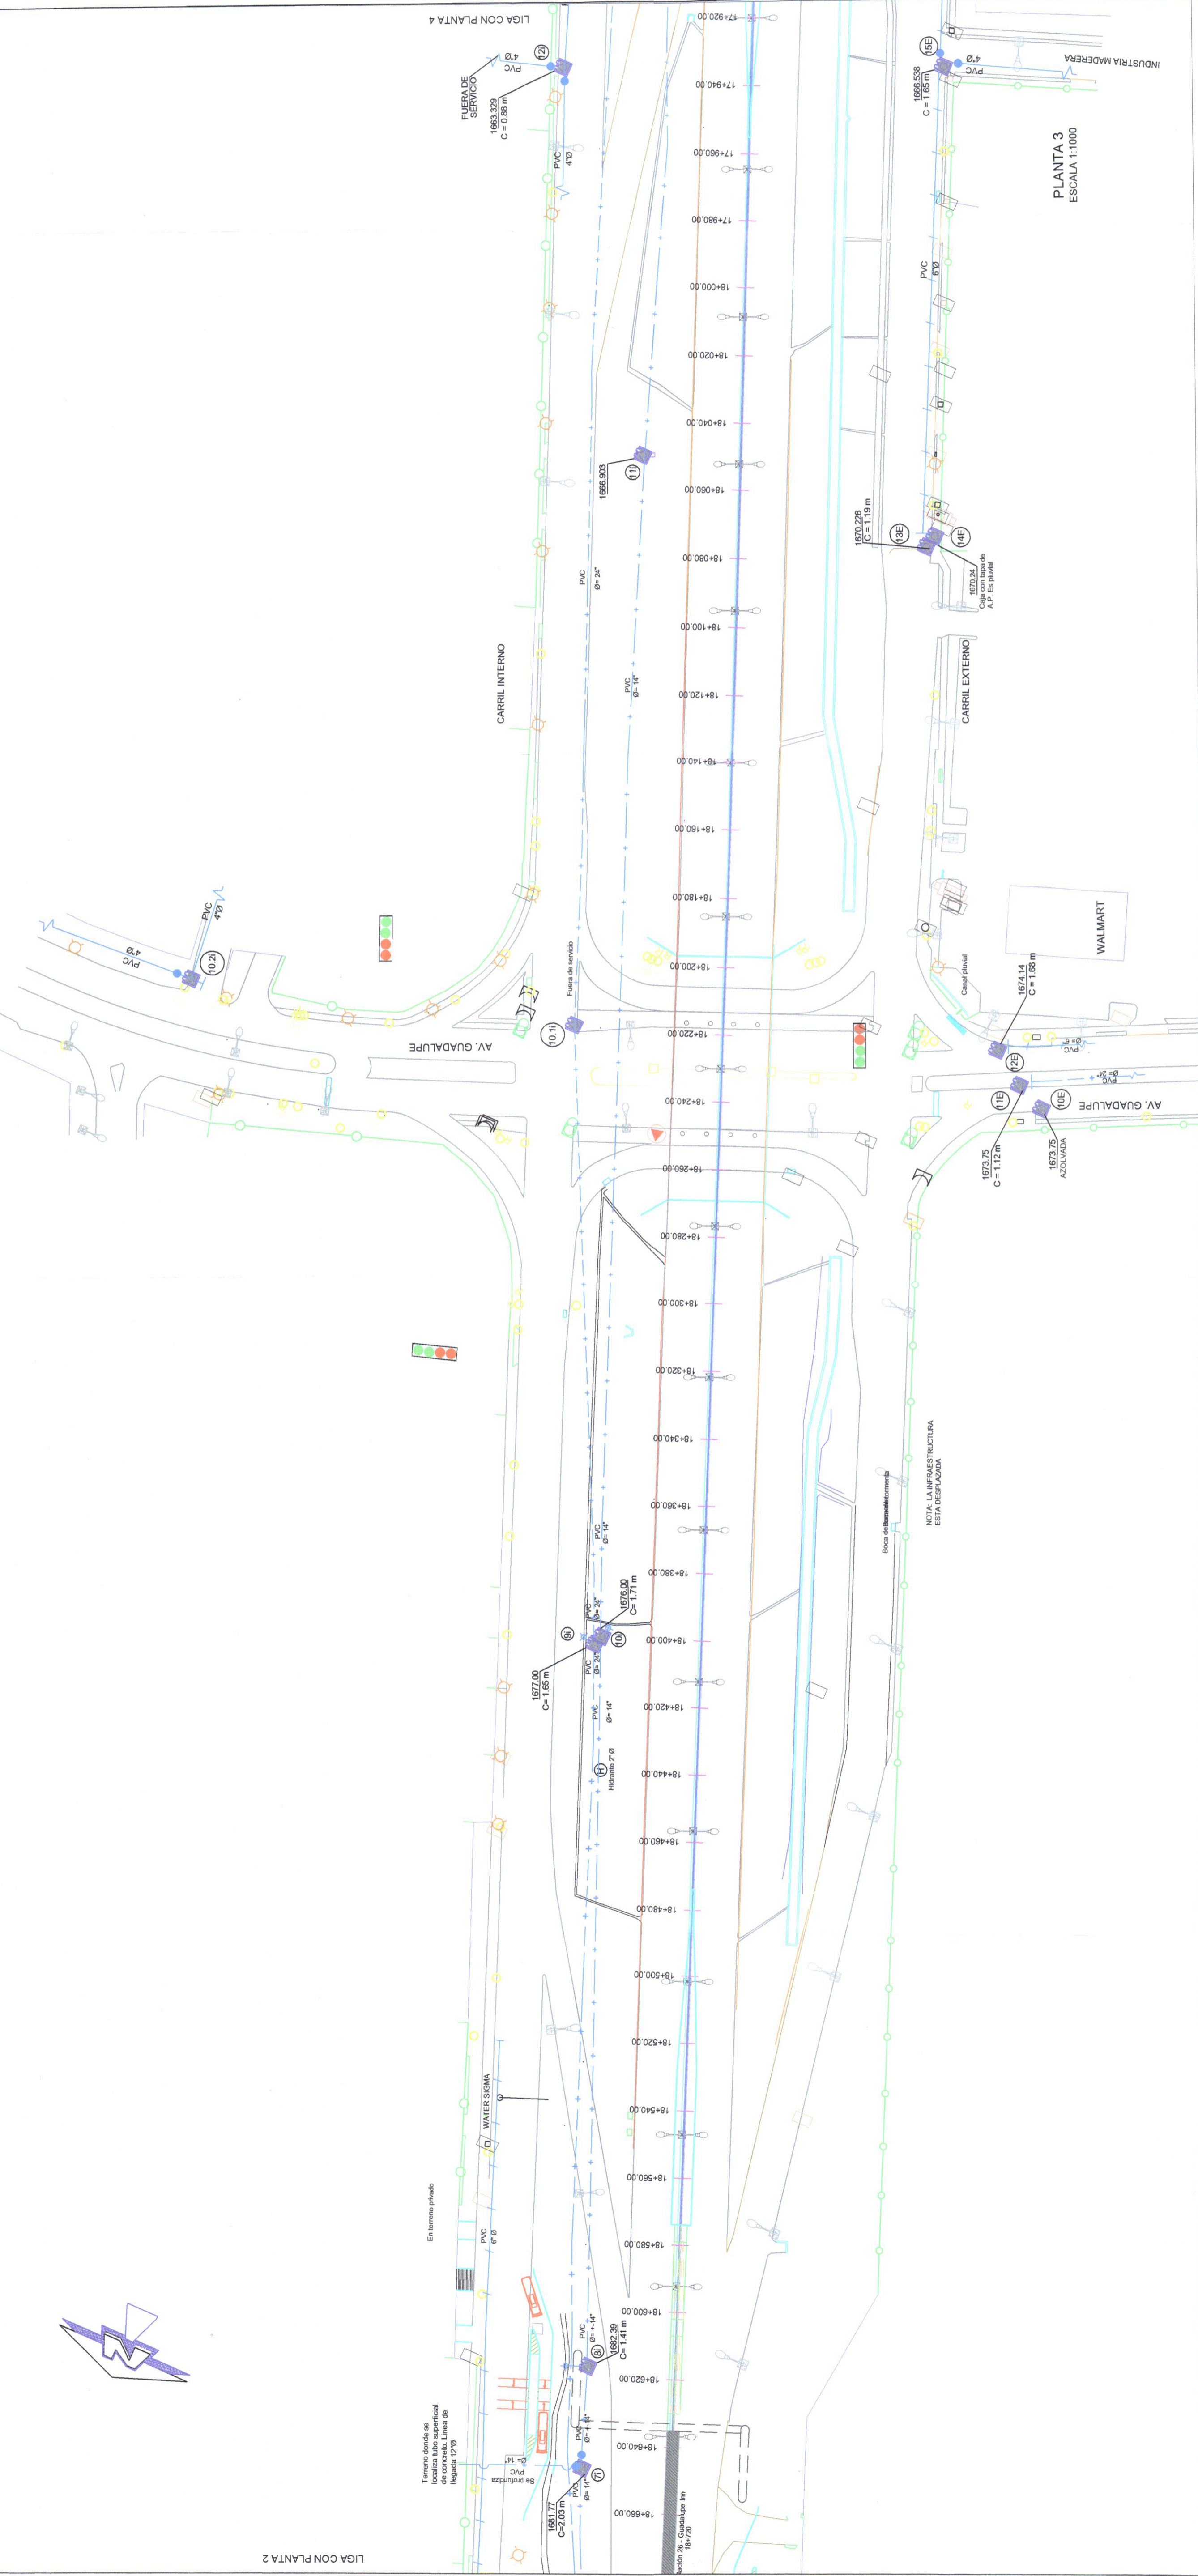

CONCEPTO DE CATALOGO
 A.2.7, SICP-003

Diagnostico y analisis de funcionalidad de la estructura hidrosanitaria

NUMERO DE CONTRATO
 SICP-F-SRP-SER-CI-608-2019