


Jocotepec
Gobierno Municipal

H. AYUNTAMIENTO
CONSTITUCIONAL DE JOCOTEPPEC, JAL.
DIRECCION DE OBRAS PUBLICAS

UBICACION
L-8

DESCRIPCION DE LA OBRAS
REHABILITACION DE LA RED DE AGUA POTABLE EN LA CALLE VICENTE GUERRERO ENTRE MANOS HERDES SUR E INDEPENDENCIA

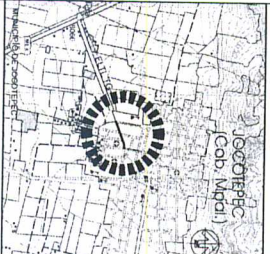

AREA A CONSTRUIR
2,897.553 m²

LOCALIDAD
CABECERA MUNICIPAL

LOCALIZACION EN
GOOGLE

PROYECTANTE MUNICIPAL
C. HECTOR MANUEL HARO PEREZ
DISEÑO DE OBRAS PUBLICAS
ING. JUAN MANUEL GARCIA ESCOTO
TESORERO MUNICIPAL
C.P. SANTIAGO LERENA GONZALO
SINDICO MUNICIPAL
LIC. ANICADO CORNEJO GUTIERREZ

OBRA
REHABILITACION DE RED DE AGUA POTABLE EN LA CALLE VICENTE GUERRERO

SIN ESCALA
FECHA
JULIO DE 2016
FOLIO
L-8

ESTUDIO
AÑO INIC. 2016 AÑO FIN. 2016
H. AYUNTAMIENTO DE JOCOTEPPEC, JAL.
2015 - 2018

FECHA DE LAS IMAGENES: 3/12/2016
13 Q 653738.65 m E 2243566.97 m N elev. 1547 m alt. ojo. 4.54 km

Google earth

Imagen © 2016 DigitalGlobe
© 2016 Google
© 2016 INEGI



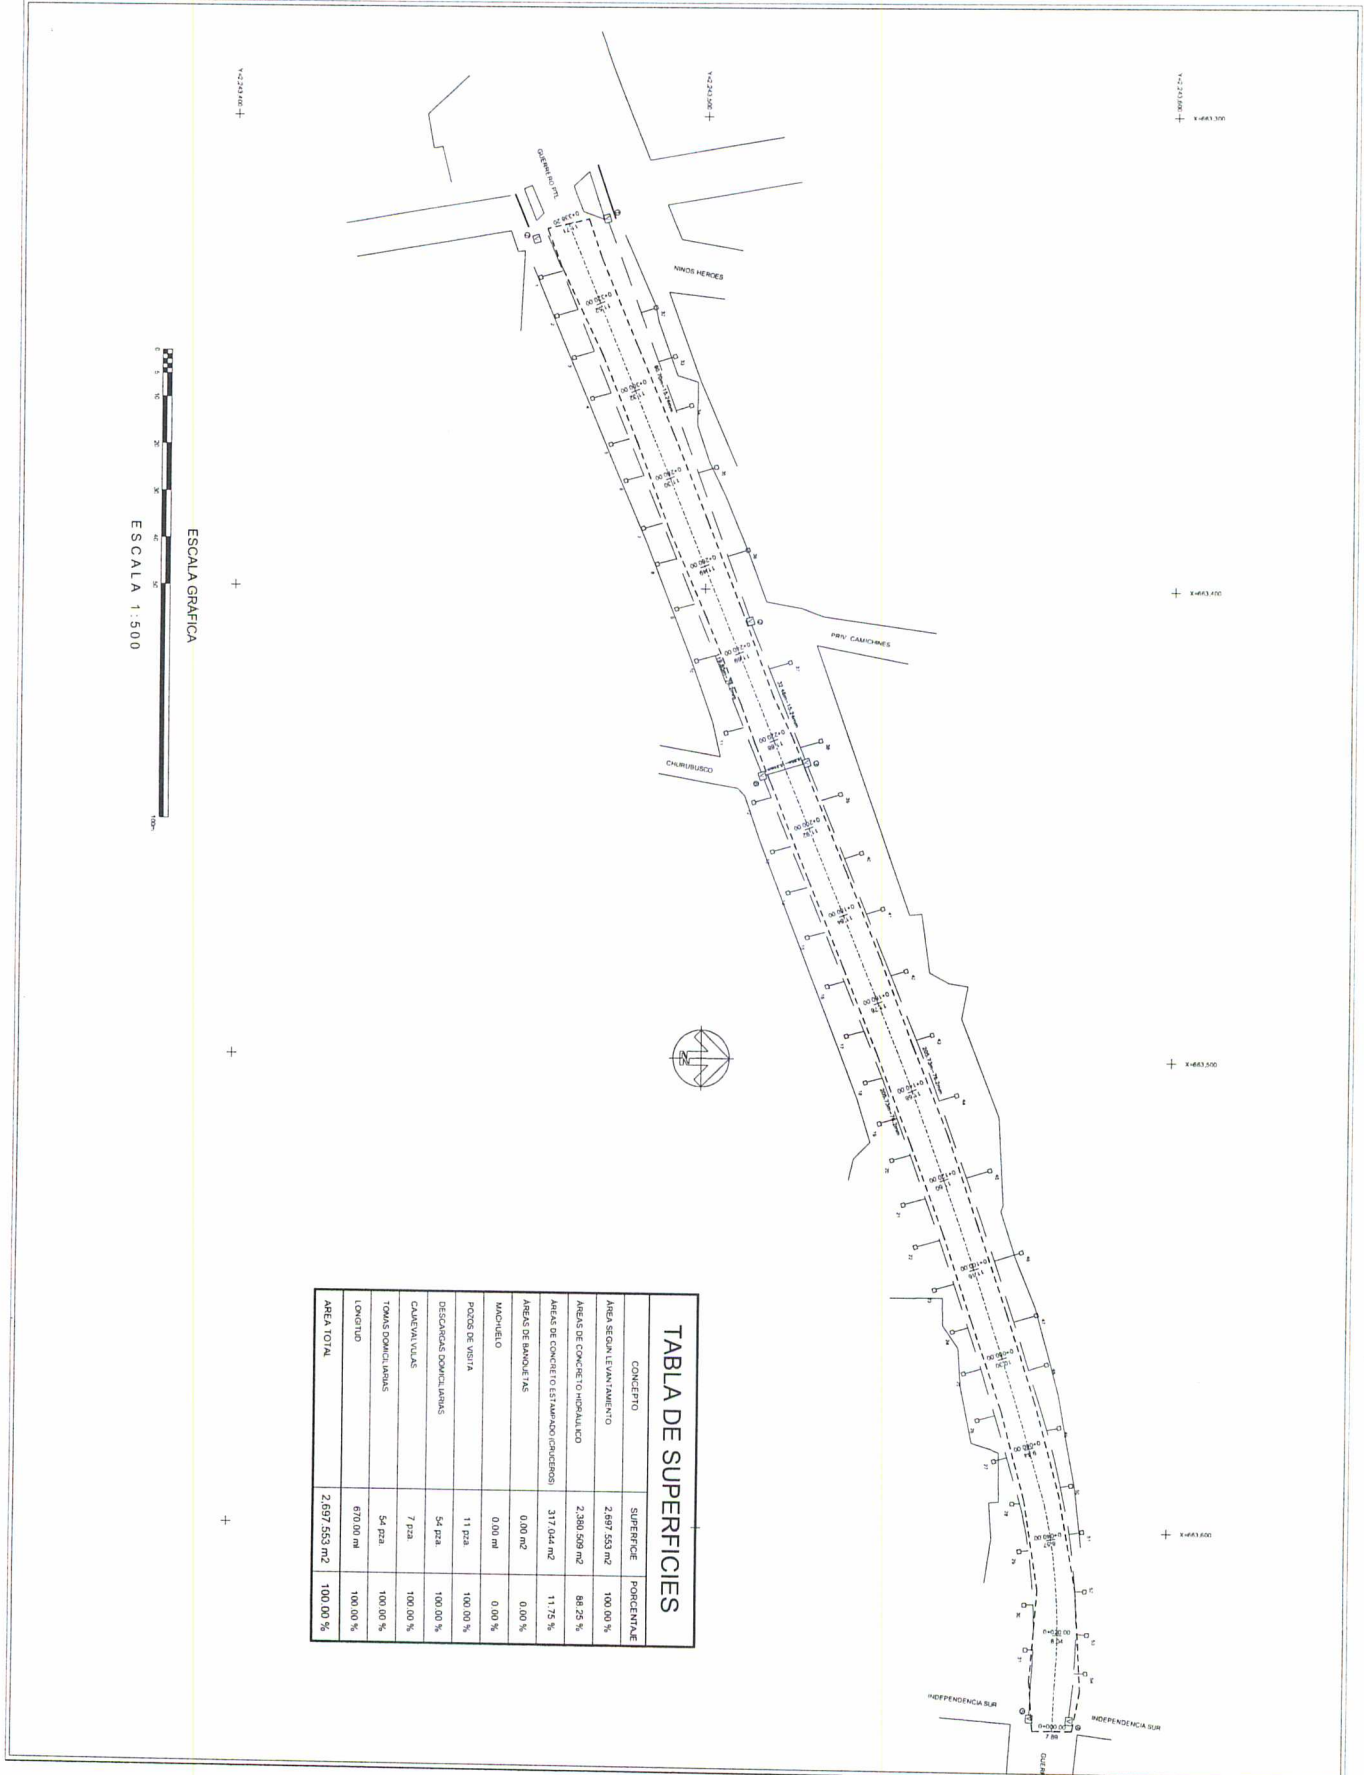


TABLA DE SUPERFICIES

CONCEPTO	SUPERFICIE	PORCENTAJE
AREA SEGUN LEVANTAMIENTO	2,697,553 m ²	100,00 %
AREAS DE CONCRETO HIDRAULICO	2,380,009 m ²	88,25 %
AREAS DE CONCRETO ESTANCO (CERREROS)	317,044 m ²	11,75 %
AREAS DE EMPALME	0,00 m ²	0,00 %
MANCHEO	0,00 m ²	0,00 %
POZOS DE VISITA	11 pza	100,00 %
DESCARGAS DOMICILIARIAS	54 pza	100,00 %
CALDERAS ULLAS	7 pza	100,00 %
TOMAS DOMICILIARIAS	54 pza	100,00 %
LONGITUD	670,00 m	100,00 %
AREA TOTAL	2,697,553 m ²	100,00 %

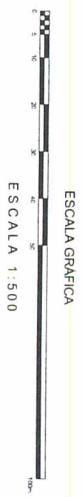

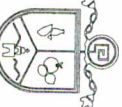


Jocotepec
Gobierno Municipal

**H. AYUNTAMIENTO
CONSTITUCIONAL DE JOCOTEPPEC, JAL.**
DIRECCION DE OBRAS PUBLICAS

UBICACION

LEVANTAMIENTO DE AREA DE SERVIDOR DE LA CALLE VICENTE GUERRERO EN LA CALLE INDEPENDENCIA SUR, ENTRE NIÑOS HEREDOS Y CHURRUBUSCO, DEL MANCUBIO DE ADMINISTRACION ANEXO

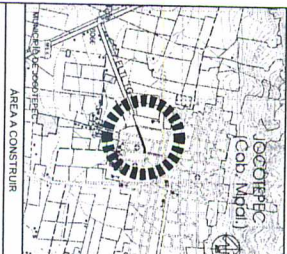

AREA A CONSTRUIR
2,697,553 m²

PROYECTO
REHABILITACION DE LA RED DE AGUA POTABLE EN LA CALLE VICENTE GUERRERO ENTRE NIÑOS HEREDOS Y CHURRUBUSCO, INDEPENDENCIA

LOCALIDAD
CABECERA MUNICIPAL

CONTRATACION
PROYECTO RED DE AGUA POTABLE

PRESENTE MUNICIPAL
C. HECTOR MANUEL MARO PEREZ
DIR. DE OBRAS PUBLICAS

ING. JUAN MANUEL GARCIA ESCOTO
TESORERO MUNICIPAL

C.P. SANTIAGO LEDERZA ORTIZO
SINDICO MUNICIPAL

LIC. ARCADIO CORNEJO GUTIERREZ

OBRA
REHABILITACION DE RED DE AGUA POTABLE EN LA CALLE VICENTE GUERRERO

ESCALA 1:500

FECHA
JULIO DE 2016

FECHA
L-5

CHUBULO AAD INC **REVISOR** ANDY FIAS

PROYECTO (Cada vez que se realice un proyecto, debe actualizarse)

H. AYUNTAMIENTO DE JOCOTEPPEC, JAL.
2015 - 2018