



VISTA EN PLANTA

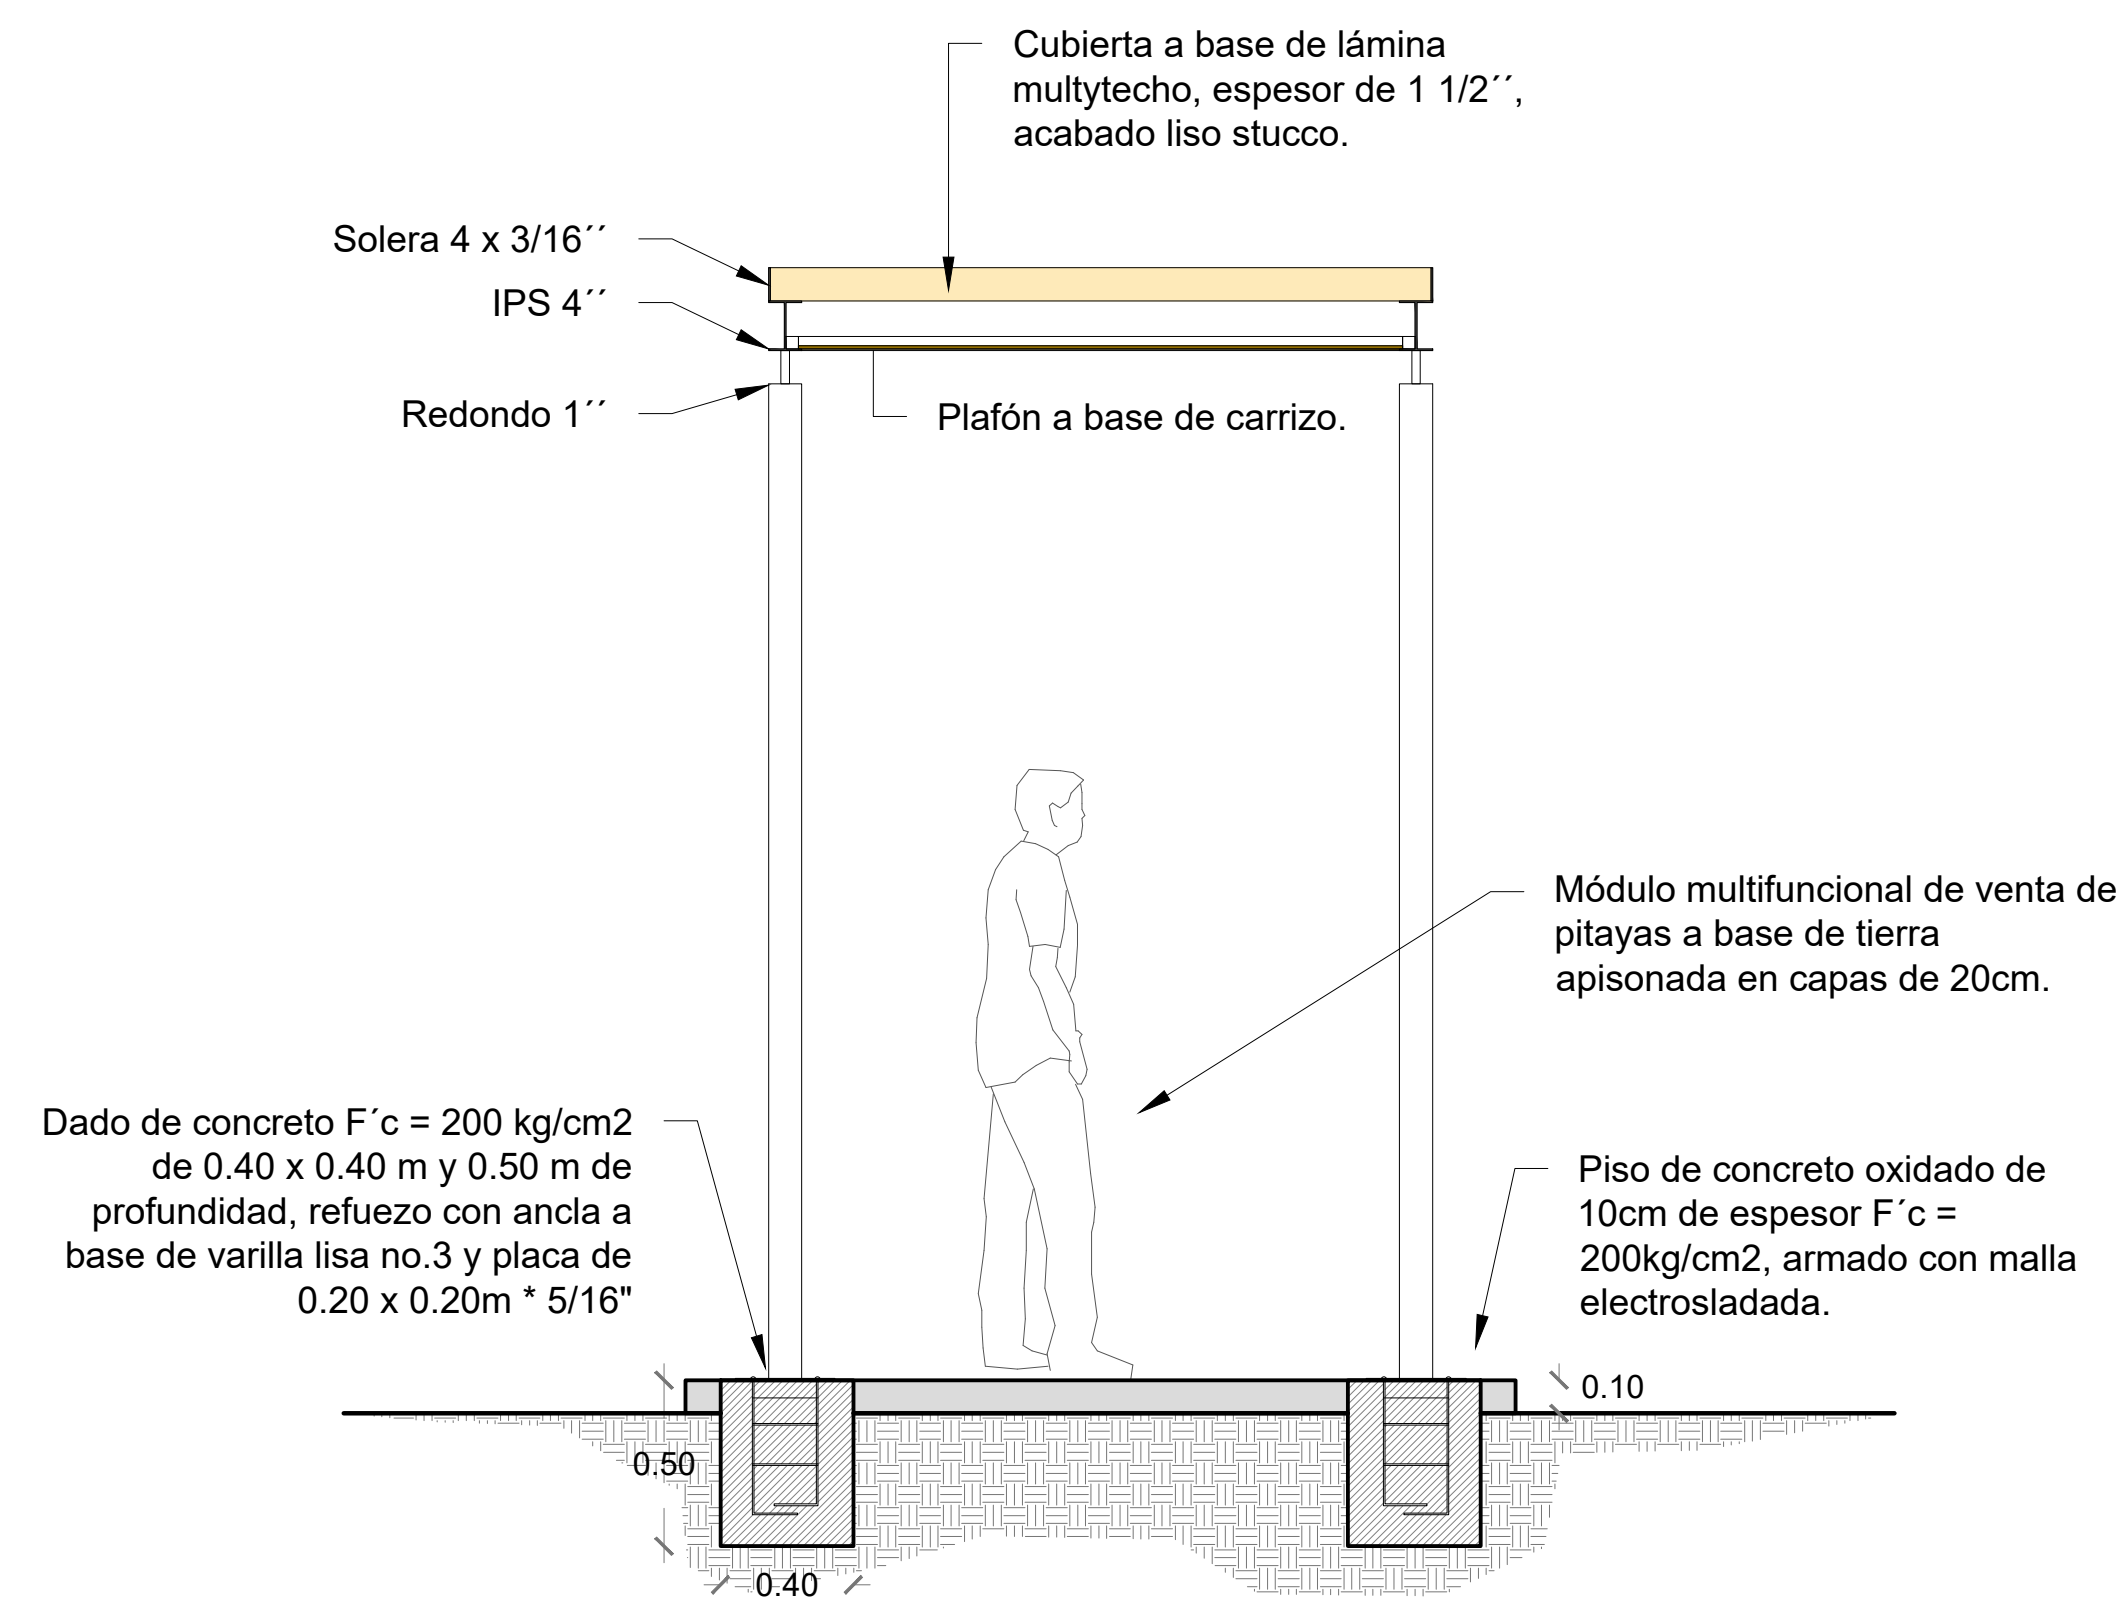

VISTA LATERAL

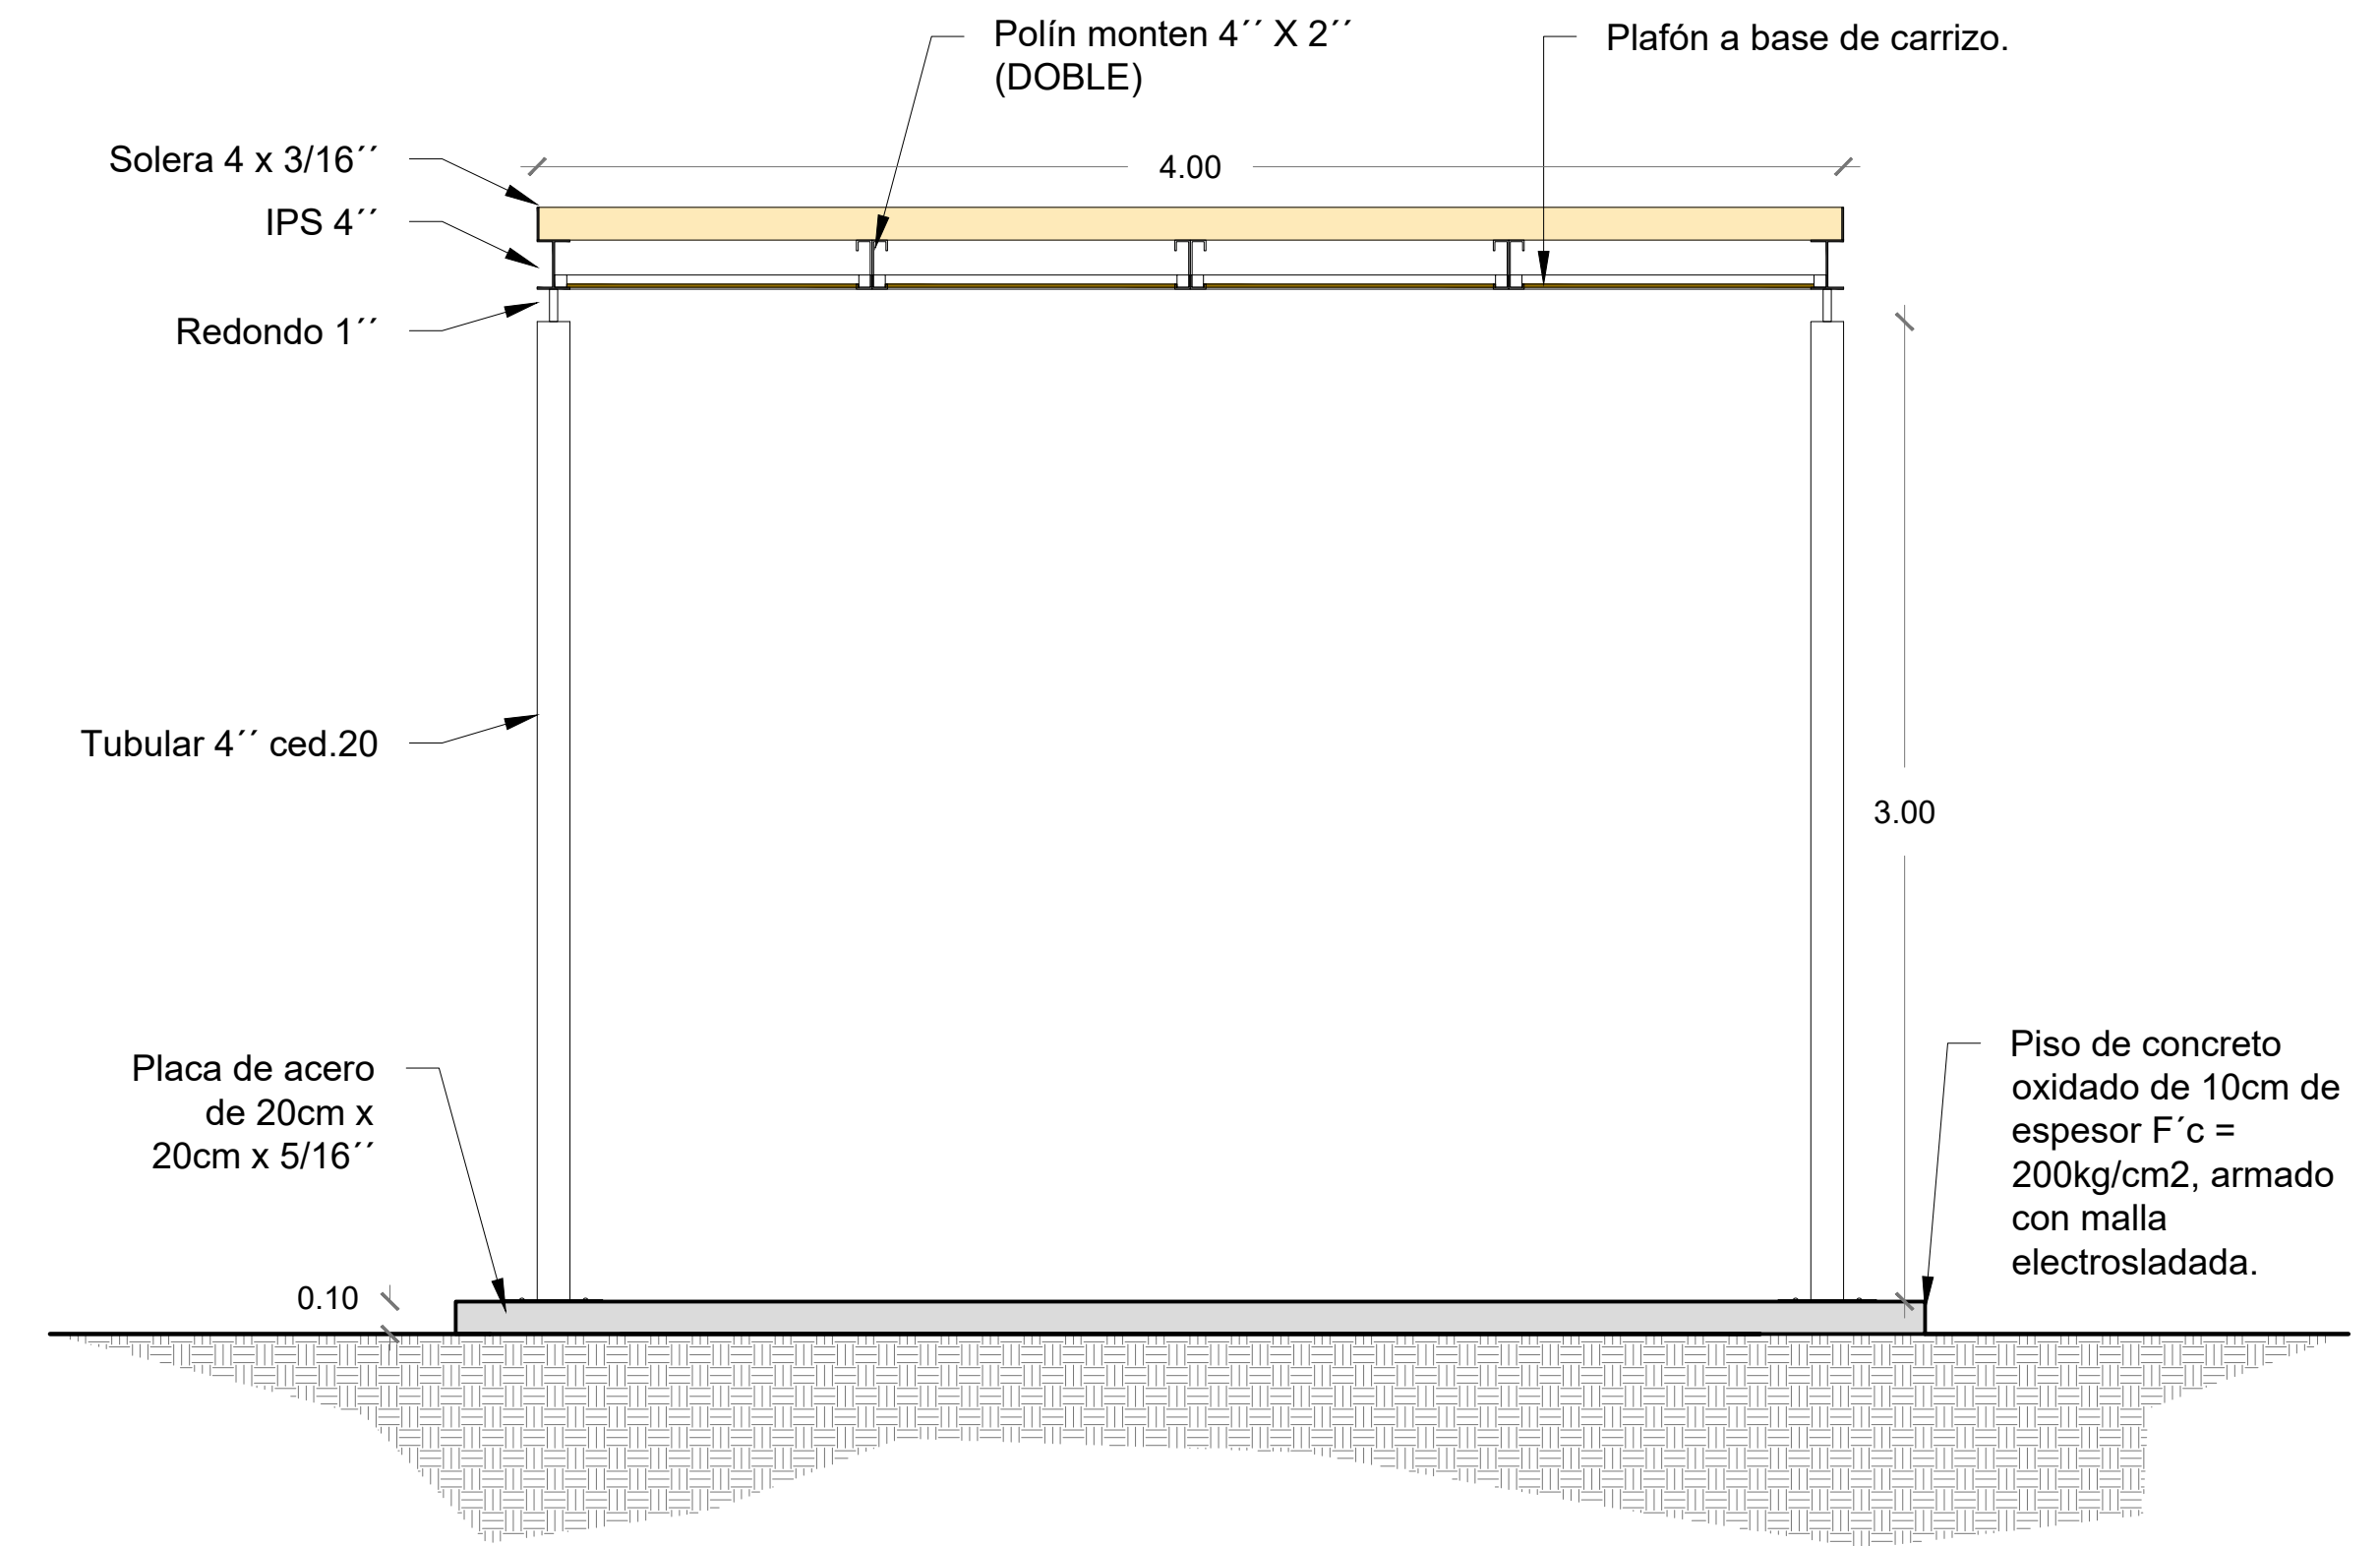

VISTA FRONTAL

MÓDULO BÁSICO

Módulo multifuncional para venta de pitayas y banca pública. Construido en capas de suelo-cemento de 20cm apisonado y base de losa de concreto de 10cm armada con malla electro-soldada.

MODULO PARADOR
CORREDOR PITAYERO
BAC - Barrio . Arquitectura . Ciudad
AMACUECA, JALISCO.

ESCALA DEL PLANO . sin escala
ARQUITECTÓNICO
MODULO BASICOS

UBICACIÓN



CORREDOR PITAYERO		IMPRESIÓN 2020.M.12		AUTORIZACIÓN 2020.05.04	
NO.	MODIFICACIÓN	FECHA	PERIODO	FIRMA DEL PERITO	
REV.1					
REV.2					
REV.3					
REV.4					
REV.5					

31A.00.04 REVISIÓN 2

BAC