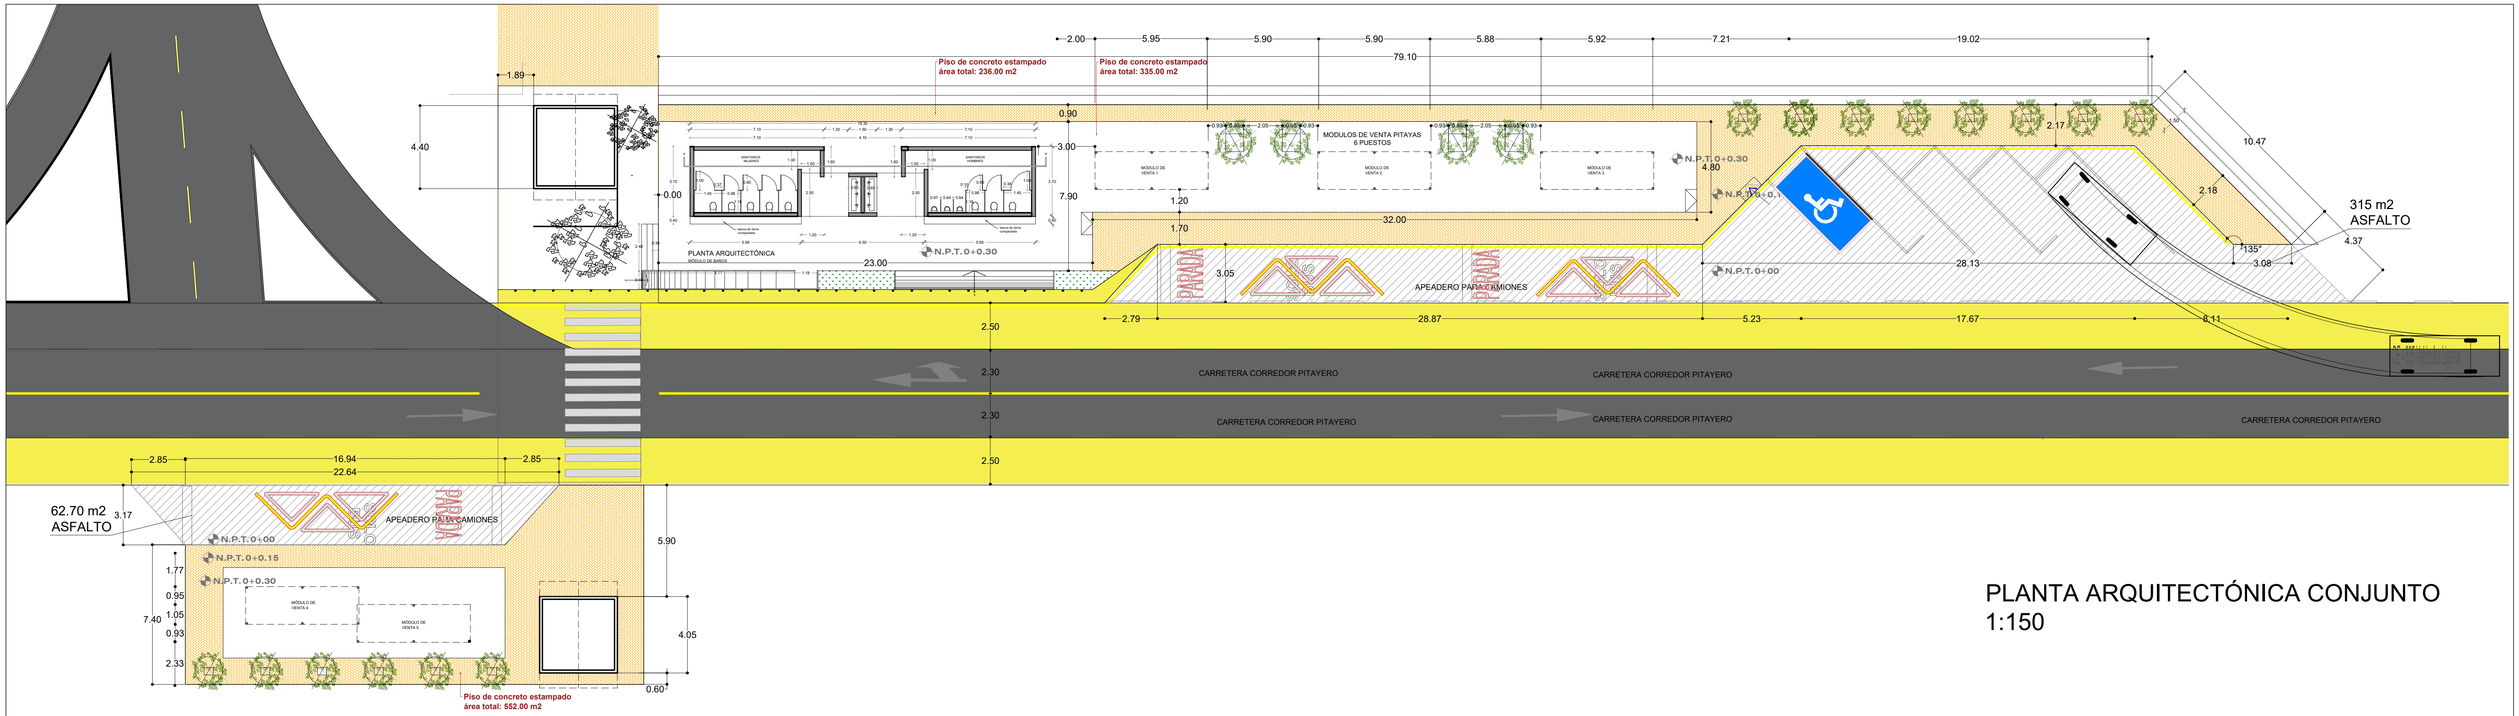

PLANTA ARQUITECTÓNICA CONJUNTO
1:150

PARADOR AMACUECA

PLANTA ARQUITECTÓNICA

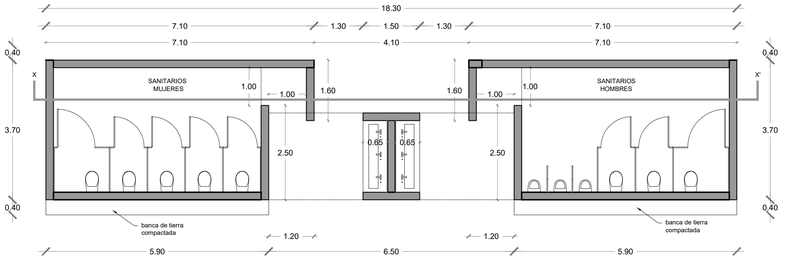

PLANTA ARQUITECTÓNICA
MÓDULO DE BAÑOS
N.P.T. 0+0.30

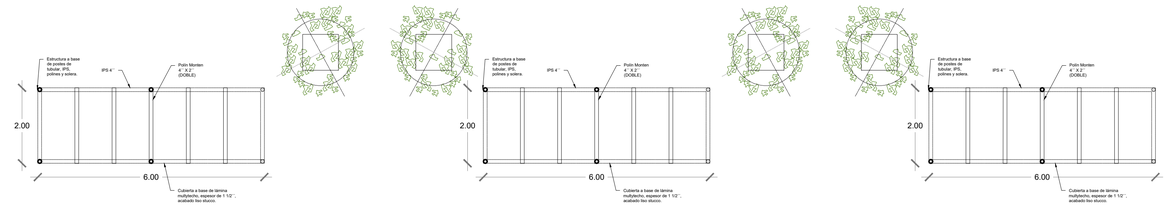

SECCIÓN LONGITUDINAL

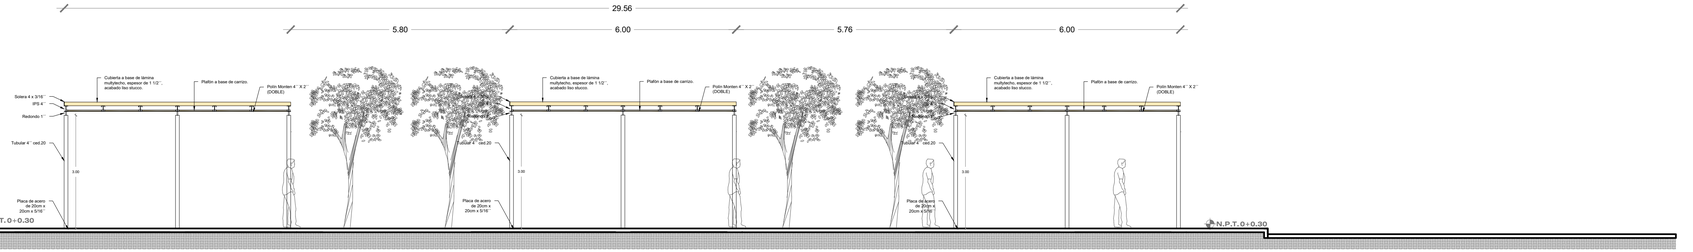

SECCIÓN DE CONJUNTO
1:75

MODULO PARADOR
CORREDOR PITAYERO
BAC - Barrio , Arquitectura , Ciudad
AMACUECA, JALISCO.

ESCALA DEL PLANO . **INDICADA**
ARQUITECTÓNICO
MODULO PARADOR

UBICACIÓN

Carretera 417
Municipio de Amacueca, Jalisco.

CORREDOR PITAYERO			
CREACIÓN 2020.06.25	ING. LUIS MANUEL OCHOA	IMPRESIÓN 2020.06.25	AUTORIZACIÓN 2020.06.26
MODIFICACIÓN		FECHA	PERITO R.D.T. 2-3005
REV. 1			
REV. 2			FIRMA DEL PERITO
REV. 3			
REV. 4			
REV. 5			
REV. 6			

31A 00 . 01 REVISIÓN 2

BAC