



VISTA EN PLANTA

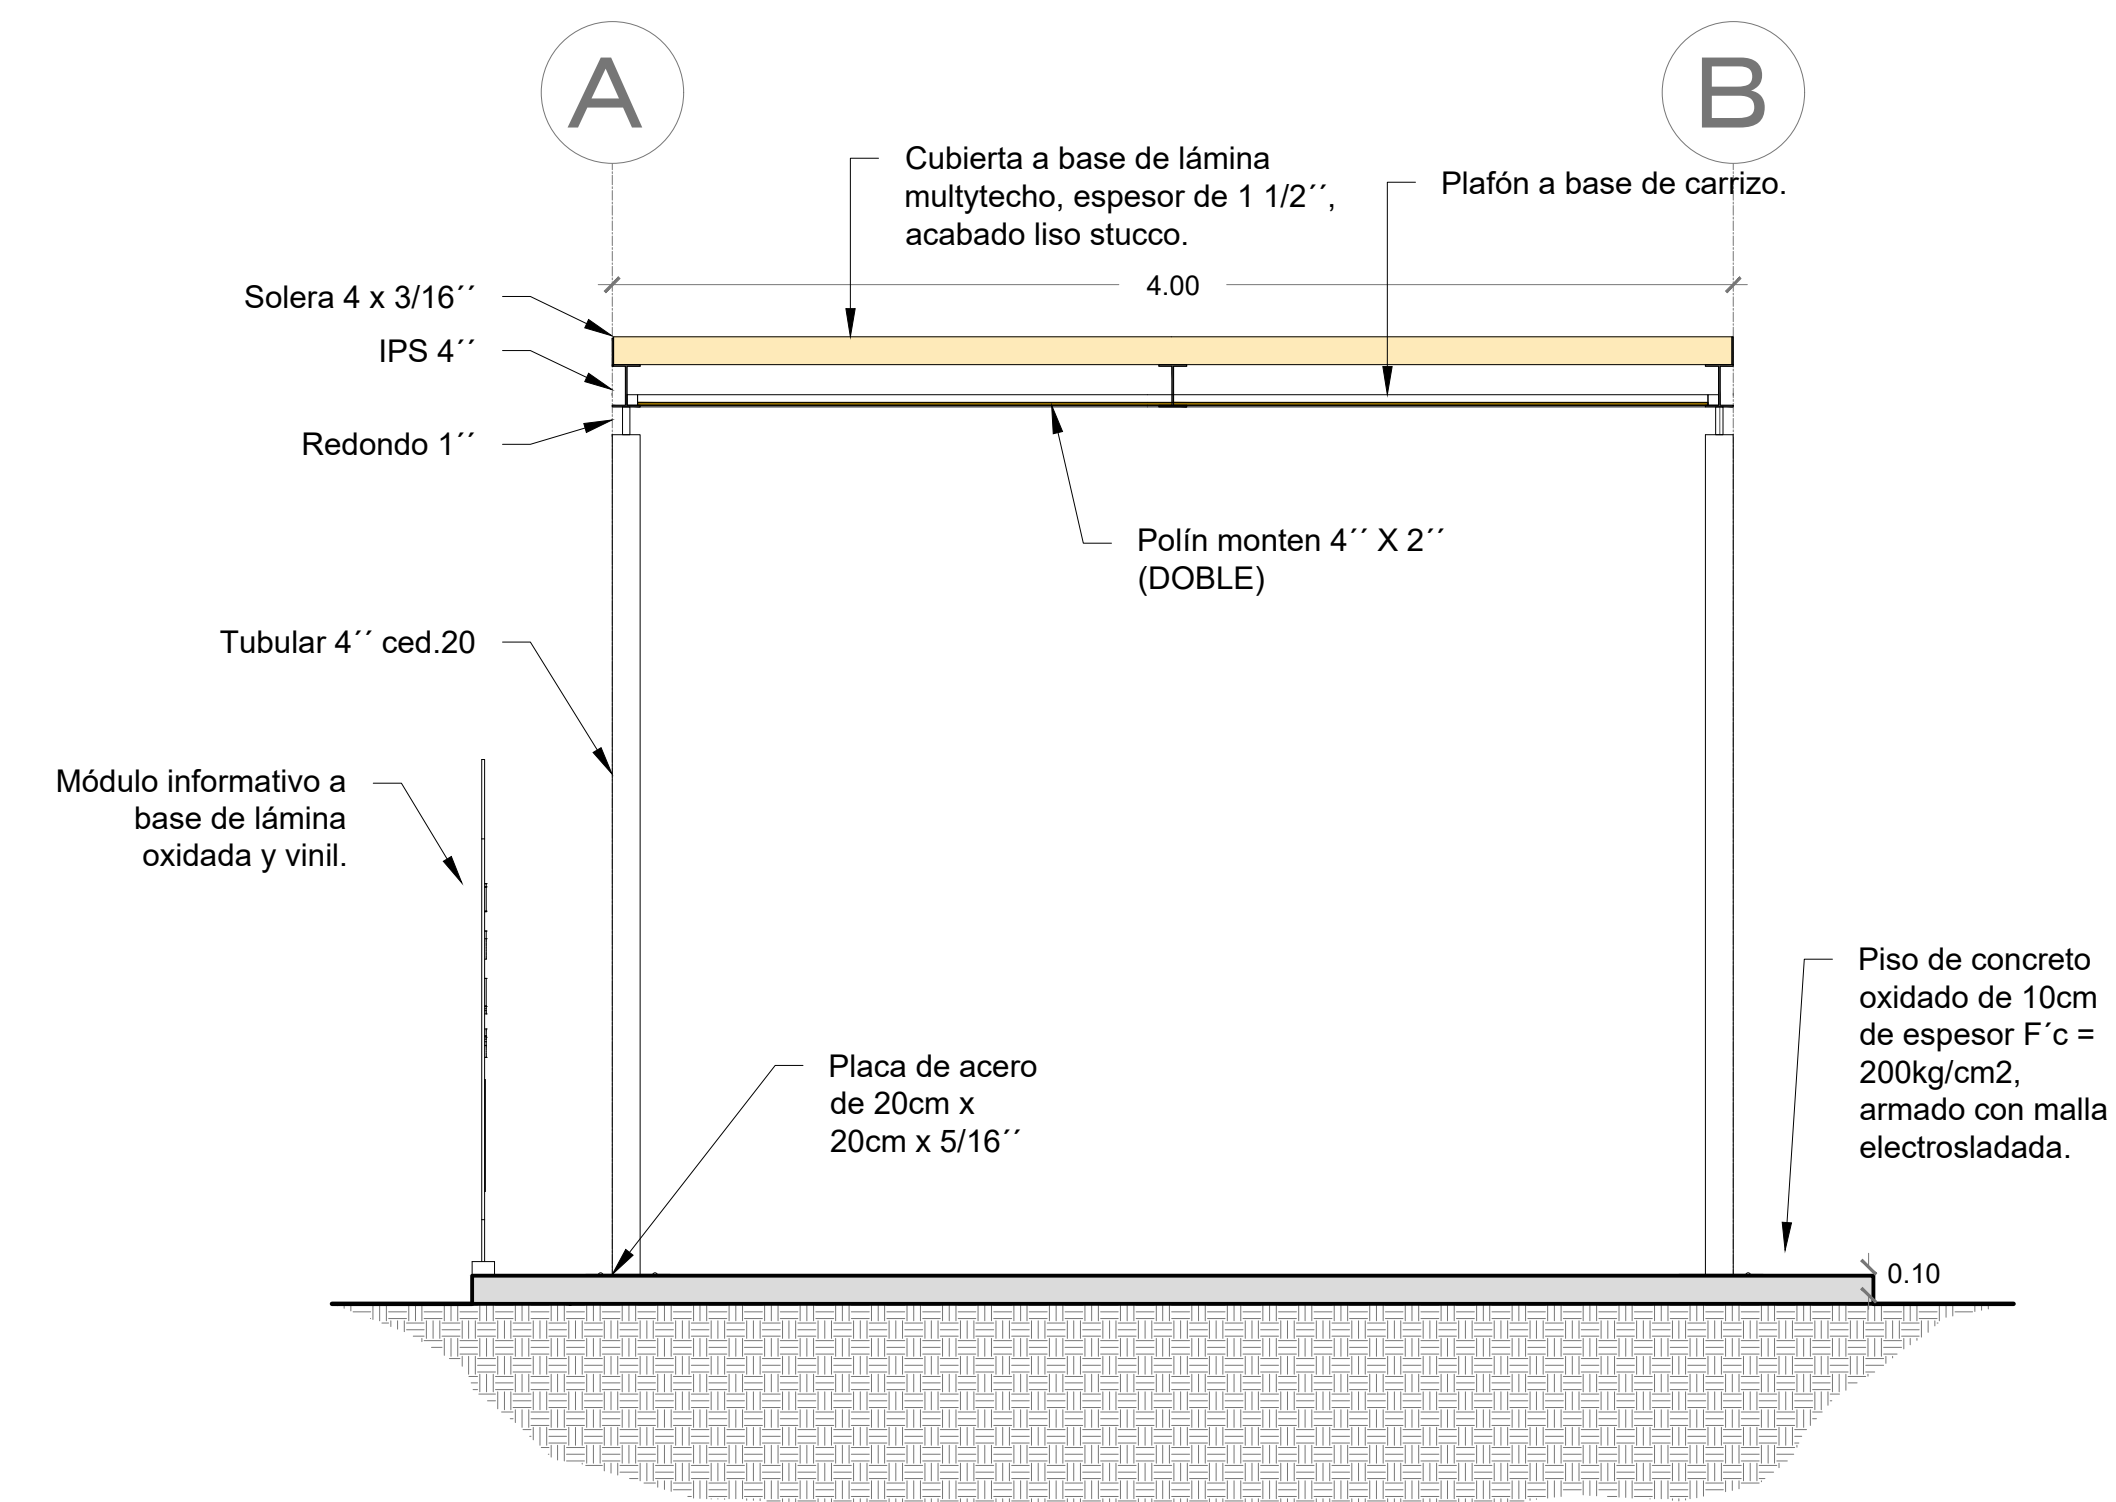

VISTA FRONTAL

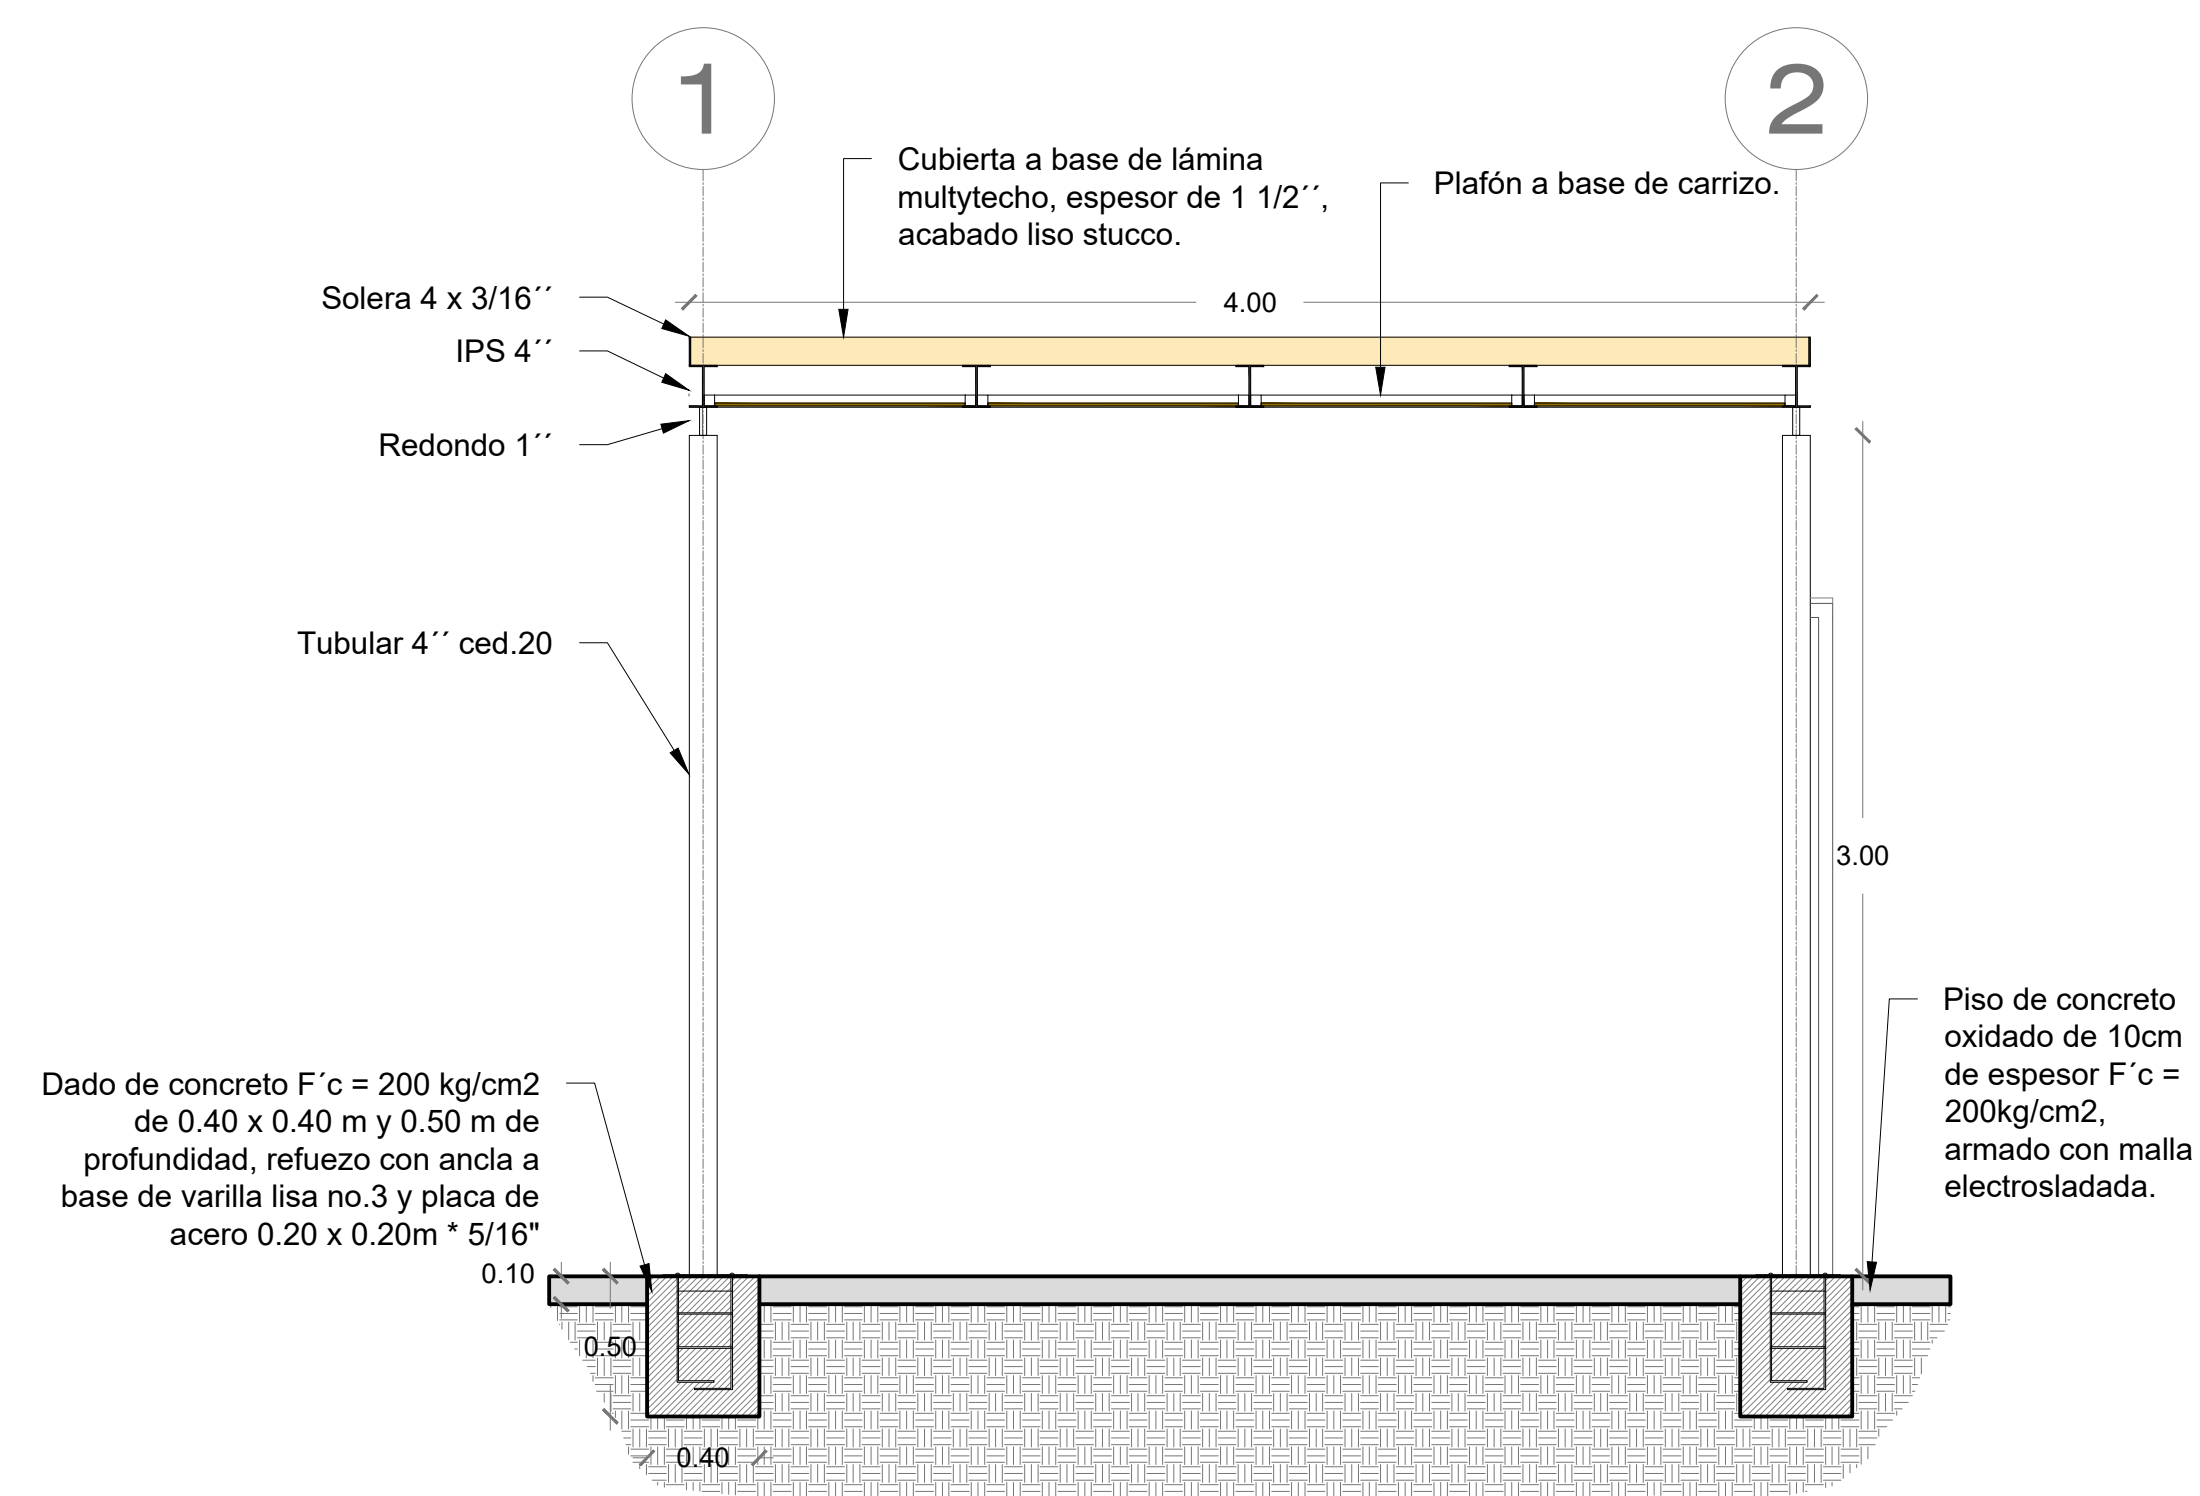

VISTA LATERAL

TIPO PARADA

Módulo multifuncional para venta de pitayas y parada de autobús.
Cubierta de herrería y lámina multytecho, piso de concreto de 10cm de espesor.

MODULO PARADOR
CORREDOR PITAYERO
BAC - Barrio . Arquitectura . Ciudad
AMACUECA, JALISCO.

ESCALA DEL PLANO . sin escala
ARQUITECTÓNICO
MODULO PARADA

UBICACIÓN

Carretera 417
Municipio de Amacueca, Jalisco.

CORREDOR PITAYERO
DISEÑO: 30/04/2011 . DR. LUIS MANUEL OCHOA . IMPRESIÓN: 20/04/2011 . AUTORIZACIÓN: 20/04/2011 . E.O.P. 2.500

REV.	MODIFICACIÓN	FECHA	PERIODO
REV. 1			
REV. 2			
REV. 3			
REV. 4			
REV. 5			
REV. 6			

31A.00.05 REVISIÓN 2