

Fecha Pago Anticipo	21/08/2017
Fecha Elab. Compro.	29/08/2017
N° de Oficio	GO / C-0257 / 2017 F
RESUMEN COM:	Terminada

FECHA Y HORA DE IMPRESIÓN: Aug 29 2017 9:12AM

GERENTE O DIRECTOR:	VICENTE QUINTERO ARAIZA	PUESTO:	GERENTE DE OBRAS
COMISIONADO:	HUGO ERNESTO GONZALEZ MAGALLANES	PUESTO:	RESIDENTE SUPERVISOR DE OBRA
ACOMPaña A:		PUESTO:	

ELABORÓ DOCUMENTO:	HUGO ERNESTO GONZALEZ MAGALLANES - RESIDENTE SUPERVISOR DE OBRA	STATUS:	Oficio Comprobado, Pendiente Autorización por el Usuario
--------------------	---	---------	--

DESGLOSE DE ACTIVIDADES Y MONTOS POR DÍA				
FECHA	DESAYUNO	COMIDA	CENA	HOSPEDAJE COMPROBADO
22/08/2017	MUNICIPIO Sin Desayuno. \$ 0.00 GD.: (1) 0.00 ACTIVIDAD: SUPERVISIÓN Y VERIFICACIÓN DE OBRA CONTRATO CEA-ZR-CI-009-2017	Tomatlán \$ 147.00 GASOLINA: 0.00 JUS. EXCE. HOSP:	Tomatlán \$ 92.00	Tomatlán *\$(579.00) - **IVA \$(77.98)
23/08/2017	MUNICIPIO Tomatlán \$ 92.00 GD.: (1) 0.00 ACTIVIDAD: SUPERVISIÓN Y VERIFICACIÓN DE OBRA CONTRATO CEA-ZR-CI-009-2017	Tomatlán \$ 147.00 GASOLINA: 0.00 JUS. EXCE. HOSP:	Tomatlán \$ 92.00	Tomatlán *\$(579.00) - **IVA \$(77.97)
24/08/2017	MUNICIPIO Tomatlán \$ 92.00 GD.: (1) 0.00 ACTIVIDAD: SUPERVISIÓN Y VERIFICACIÓN DE OBRA CONTRATO CEA-ZR-CI-009-2017	Tomatlán \$ 147.00 GASOLINA: 0.00 JUS. EXCE. HOSP:	Tomatlán \$ 92.00	Tomatlán *\$(579.00) - **IVA \$(77.97)
25/08/2017	MUNICIPIO San Gabriel \$ 73.00 GD.: (1) 0.00 ACTIVIDAD: VERIFICACIÓN DE VICIOS OCULTOS CONTRATO CEA-RE-AD-111-2016	San Gabriel \$ 128.00 GASOLINA: 0.00 JUS. EXCE. HOSP:	San Gabriel \$ 73.00	Sin Hospedaje. *\$(0.00) - **IVA \$(0.00)


(*). Hospedaje Comprobado por el Empleado, (**). IVA: SOLO EN CASO DE PRESENTAR FACTURA, GD: Gastos Diversos.

RESUMEN DE LA COMISIÓN		CONCEPTO	ANTICIPO	COMPROB.	IVA	SALDO	VEHÍCULO - PLACAS:	JN 61349	*CON RECARGA
FECHA SALIDA:	22/08/2017	VIÁTICOS \$:	2,912.00	2,912.00	233.92	\$ 0.00	TIPO / CILINDROS / REND:	F-150 / 6 Cil. / 6.5 Km/l.	
HORA SALIDA:	7:00 Hrs.	GASTOS DIVERSOS \$:	0.00	0.00	0.00	\$ 0.00	MARCA / MODELO:	Ford / 2007	
DÍA(S) COMISIÓN:	4	GASOLINA \$:	0.00	0.00	0.00	\$ 0.00	KM. INICIAL - FINAL:	293,431.00 Km. / 294,520.00 Km.	
FECHA DE REGRESO:	25/08/2017	PEAJE \$:	0.00	0.00	0.00	\$ 0.00	KM. RECORRIDO	1,089.00 Km.	
HORA DE REGRESO:	23:00 Hrs.	TRANSPORTE \$:	0.00	0.00	0.00	\$ 0.00	COMBUSTIBLE EN COMISIÓN		
TIPO DE COMISIÓN:	Obras	PROGRAMA:	SUPERVISION TÉCNICA (APARURAL) 2017 Fed				ANTICIPO + EXCEDENTE + GAS COMPRO =	950 + 1,050 + 0 = 2,000	
HORÓMETRO COMPROBACIÓN:	0.00 Hrs.						GASOLINA POR KM RECORRIDO =	1,500.00	
JUST. VALES EXCE:	SE REQUIEREN PARA LA COMISIÓN						SALDO EN VALES RECORRIDO =	500.00	
							VALES MANIOBRAS ANTICIPO - COMPROBADO:	0.00 - 0.00	
							SALDO VALES MANIOBRAS:	0.00	
							\$ VALES A REGRESAR:	0.00 \$	

RECIBÍ LA CANTIDAD DE \$ 2,912.00 (DOS MIL NOVECIENTOS DOCE PESOS 00/100 MN.)

COMO ANTICIPO PARA GASTOS, QUE COMPROBARÉ EN UN PLAZO NO MAYOR DE CINCO DÍAS HÁBILES AL TÉRMINO DE LA COMISIÓN.

EFFECTIVO A FAVOR	CARGO CONTABLE	\$ 2,912.00
CEA	MENOS ANTICIPO	\$ 2,912.00
	SALDO	\$ 0.00

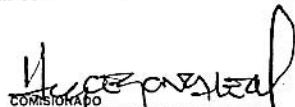 COMISIONADO HUGO ERNESTO GONZALEZ MAGALLANES RESIDENTE SUPERVISOR DE OBRA	 AUTORIZA COMPROBACIÓN COMISIÓN DIRECTOR O GERENTE
--	---

(1). Nota. Solo se suman los Gastos Diversos Autorizados por el DIRECTOR, GERENTE O CAJA.

29 AGO 2017

INFORME DE ACTIVIDADES POR EL C:

LIBRO DE HUGO ERNESTO GONZÁLEZ MAGALLANES N° OFICIO: GO/C-0257/2017 COUCHE DE 135
GRMS. BRILLANTE EN AMBAS CARAS. IMPRESIÓN A FULL COLOR FRENTE Y VUELTA.
DEL DÍA: 22/08/2017 AL DÍA: 25/08/2017
PORTADAS EN CARTULINA COUCHE DE 250 GRMS. PLASTIFICADAS MATE, TAMAÑO FINAL

RESULTADO DE LA COMISIÓN:

22, 23 Y 24 DE AGOSTO DEL 2017. ARI0 \$53.50--
ACTIVIDADES: ME TRASLADE AL MUNICIPIO DE TOMATLAN, PARA REVISAR VARIOS PUNTOS PENDIENTES DE LA OBRA "AMPLIACIÓN DE LA RED DE DISTRIBUCIÓN, INCLUYE 331 TOMAS DOMICILIARIAS Y TANQUE, EN LA LOCALIDAD DE TEQUESQUITE MUNICIPIO DE TOMATLÁN, JALISCO". Y CON NUMERO DE CONTRATO: CEA-ZR-CI-009-2017, SOLICITANDO AL MUNICIPIO LA SECCIÓN DE DERECHOS DONDE ALBERGARA EL TANQUE ESPERANDO A QUE SEA CONFIRMADO LA UBICACIÓN DE DICHO ELEMENTO POR LA COMUNIDAD INDIGENA CORRALITO DE PILOTO Y POSTERIORMENTE SE SOLICITA EL APOYO PARA LA MOVILIZACIÓN DE LA MAQUINARIA QUE SE ENCUENTRA EN UNA DE LAS CALLES POR DONDE SE REALIZARÁ LOS TRABAJOS DE INSTALACIÓN DE RED DE DISTRIBUCIÓN, A LO QUE SE TENDRA QUE SOLICITARR EL APOYO AL PERSONAL DEL COMISARIADO YA QUE DICHA MAQUINARIA PERTENECE A ESA COMUNIDAD Y NO AL H. AYUNTAMIENTO COMO EN PRINCIPIO SEA HABIA FORMULADO.
EL DIA 24 DE AGOSTO SE REALIZA LA VERIFICACIÓN DEL AVANCE DE LA OBRA DONDE SE OBSERVA QUE TRABAJA EN LA HABILITACIÓN DEL ACERO QUE SE UTILIZARA EN LA CIMENTACIÓN DEL TANQUE DE IGUAL FORMA SE CONTINUA CON LOS TRABAJOS DE LA INSTALACIÓN DE TUBERÍA PARA LA RED DE DISTRIBUCIÓN, COLOCACIÓN DE TOMAS DOMICILIARIAS AL IGUAL CON EL PROCESO DE PRUEBAS HIDROSTÁTICAS.

25 DE AGOSTO DEL 2017.

ME TRASLADE AL MUNICIPIO DE SAN GABRIEL PARA DAR UNA NUEVA CAPACITACIÓN AL PERSONAL ASIGNADO PARA LA OPERACIÓN DEL SISTEMA DE AGUA POTABLE EN LA LOCALIDAD DE APANGO MUNICIPIO DE SAN GABRIEL, JALISCO, PARA ESTE EVENTO SE CONTO CON PERSONAL DEL MUNICIPIO DE SAN GABRIEL, Y DE LA LOCALIDAD DE APANGO ADEMÁS PERSONAL DE LA COMISIÓN ESTATAL DEL AGUA DE JALISCO.

COMENTARIOS:

ESTOS... TIEMPO DE ENTREGA 15 A 20 DIAS (UNA VEZ
SIN COMENTARIOS... ENTREGADO EL ARCHIVO PARA IMPRESION)
SE REQUIERE 60% DE ANTICIPO Y RESTO CONTRAENTREGA.
SE ANEXAN COMPROBANTES DE GASOLINA (\$ 2,000.00).
EL MATERIAL SE ENTREGA PERFECTAMENTE TERMINADO Y EMPACADO EN CAJAS DE 50
A
100 PIEZAS

SELLO(S) DE LA(S) LOCALIDAD(ES)	NOMBRE Y FIRMA DEL RESPONSABLE DEL SISTEMA
    	Anita Sánchez Sonia Vázquez G. Irma Yolanda Hernández R Miguel Sánchez José Juan Suárez Godínez

[Signature]
Vicepresidente
CEA

EMISOR :**NORMA ADRIANA MACHAEN DE LA CRUZ**AV. MEXICO 11 LA CRUZ DE LORETO
CP 48460 - TOMATLÁN JALISCO MEXICO

EXPEDIDO EN : LA CRUZ DE LORETO TOMATLÁN, JALISCO

RFC: MACN770908DV2

REGIMEN FISCAL:

CURP: MACN770908MJCCRR00

REGIMEN DE LAS PERSONAS FISICAS CON ACTIVIDADES EMPREARIAL Y

*Hotel San Luis***RECEPTOR :****COMISION ESTATAL DEL AGUA DE JALISCO**

FRANCIA 1726

MODERNA GUADALAJARA - CP 44190 - GUADALAJARA JALISCO MEXICO

RFC CEA070225JK4

CONDICIONES

CONTADO

METODO DE PAGO

01 EFECTIVO

CUENTA DE PAGO**FACTURA**

B 1066

FECHA DE ELABORACION

2017-08-23T10:32:52

SERIE CSD

00001000000406745007

FOLIO FISCAL**FECHA DE CERTIFICACION**

0100-01-01T00:00:00

SERIE SAT

CODIGO	CANTIDAD	UNIDAD	DESCRIPCION	PR. UNITARIO	IMPORTE
7	3 NOCHE		HOSPEDAJE EN HABITACION SENCILLA KIN	487.39	1.462.18
				SUBTOTAL	1,462.18
				IVA	233.95
				ISH	43.87
				RETENCION IVA	0.00
				TOTAL	\$1,740.00

Importe con letra: (UN MIL SETECIENTOS CUARENTA PESOS 00/100 M.N.)

Forma de Pago: Pago en una sola exhibicion

Efectos fiscales al Pago

CADENA ORIGINAL DEL COMPLEMENTO DE CERTIFICACION DIGITAL DEL SAT

||1.0|||||

SELLO DIGITAL DEL CFDI**SELLO DEL SAT**

Este documento es la representación impresa de un CFDI

EMISOR :**NORMA ADRIANA MACHAEN DE LA CRUZ**AV. MEXICO 11 LA CRUZ DE LORETO
CP 48460 - TOMATLÁN JALISCO MEXICO

EXPEDIDO EN : LA CRUZ DE LORETO TOMATLÁN, JALISCO

RFC: MACN770908DV2

REGIMEN FISCAL:

CURP: MACN770908MJCCRR00

REGIMEN DE LAS PERSONAS FISICAS CON ACTIVIDADES EMPREARIAL Y

*Hotel San Luis***RECEPTOR :****COMISION ESTATAL DEL AGUA DE JALISCO**

FRANCIA 1726

MODERNA GUADALAJARA - CP 44190 - GUADALAJARA JALISCO MEXICO

RFC CEA070225JK4

FACTURA**B 1066****FECHA DE ELABORACION****2017-08-23T10:32:52****SERIE CSD**

00001000000406745007

CONDICIONES

CONTADO

METODO DE PAGO

01 EFECTIVO

CUENTA DE PAGO**FOLIO FISCAL****FECHA DE CERTIFICACION**

0100-01-01T00:00:00

SERIE SAT

CODIGO	CANTIDAD	UNIDAD	DESCRIPCION	PR. UNITARIO	IMPORTE
7	3	NOCHE	HOSPEDAJE EN HABITACION SENCILLA KIN	487.39	1.462.18
SUBTOTAL					1,462.18
IVA					233.95
ISH					43.87
RETENCION IVA					0.00
TOTAL					\$1,740.00

Importe con letra: (UN MIL SETECIENTOS CUARENTA PESOS 00/100 M.N.)

Forma de Pago: Pago en una sola exhibicion

Efectos fiscales al Pago

CADENA ORIGINAL DEL COMPLEMENTO DE CERTIFICACION DIGITAL DEL SAT

||1.0|||||

SELLO DIGITAL DEL CFDI**SELLO DEL SAT**

Este documento es la representación impresa de un CFDI

ENERGETICOS LA VALENTINA SA DE CV
EVA150521QK5 AVILA CAMACHO 449 ORIENTE
COL. CENTRO
SAYULA, JALISCO
01(342)422-10-18



FELIZ VIAJE



COMUNIDAD INDIGENA CORRALITO DE PILOTO "Tierra y Libertad"

Piloto, Municipio de Tomatlán, Jalisco a 04 de febrero de 2017.

ASUNTO: CONSTANCIA

Los que suscriben Sra. Angela García Uribe, Sra. Leydi Itzel Gutiérrez Romero y el Sr. Alberto García García, Presidente, secretario y tesorero del comisariado de Bienes Comunales y el Sr. Pablo Urrutia García presidente del Consejo de vigilancia de la Comunidad Indígena Corralito de Piloto y el Sr. Agustín Vizcarra Rodríguez y el Sr. Ponciano García Madrigal, primer secretario y segundo secretario.

Hacemos Constar que el C. H. Ayuntamiento de Tomatlán Jal. se encuentra en posesión de un solar comunal de aproximadamente: _____ con las siguientes medidas y colindancias.

Al Norte, linda con: Raquel González Delgado Y mide: 15.86 mts.
 Al sur, linda con: Francisco González Delgado Y mide: 14.00 mts.
 Al Oriente, linda con: María Isabel González Flores Y mide: 17.00 mts.
 Al poniente, linda con: Guadalupe Medina Gabriel Y mide: 18.50 mts.

El adjudicatario del solar, tiene la obligación de mantenerlo limpio y encerrado, en un termino de seis meses a partir de su adjudicación y el abandono durante UN AÑO, así mismo por falta de pago actualizado, se hará acreedor a que el predio se declare vacante y la posesión se reintegre al patrimonio comunal. Se extiende la presente para los fines legales que mejor le convengan.



ATENTAMENTE

COMISARIADO DE BIENES COMUNALES

Comunidad Indígena
 Corralito de Piloto
 Municipio de Tomatlán, Jalisco

Angela García Uribe
 SRA. ANGELA GARCÍA URIBE
 Presidente

Leydi Itzel Gutiérrez Romero
 SRA. LEYDI ITZEL GUTIÉRREZ R.
 Secretario

Alberto García García
 SR. ALBERTO GARCÍA GARCÍA
 Tesorero



Pablo Urrutia García
 PABLO URRUTIA GARCÍA
 Presidente



Agustín Vizcarra R.
 SR. AGUSTIN VIZCARRA RODRIGUEZ
 Primer secretario

Ponciano García Madrigal
 SR. PONCIANO GARCÍA MADRIGAL
 Segundo Secretario

CUADRO DE CONSTRUCCION DEL TERRENO DONADO PARA EL TANQUE							
LADO EST-PU	AZMUT	DISTANCIA (Mts.)	COORDENADAS UTM ESTE (E)	COORDENADAS UTM NORTE (N)	CONVERGENCIA	FACTOR DE ESC. LINEAL	LATITUD
1-2	80°23'04.53"	15.884	488,318.8608	2,218,794.4794	-0°14.336077"	0.88881240	20°35'13.2620" N
2-3	182°38'43.81"	17.000	488,334.7848	2,218,794.8917	-0°14.048207"	0.88881238	20°35'13.2100" N
3-4	279°07'00.00"	14.000	488,334.0000	2,218,750.0000	-0°14.080368"	0.88881238	20°35'13.335864" N
4-5	308°54'23.48"	11.437	488,303.0000	2,218,750.0000	-0°14.220772"	0.88881240	20°35'13.388917" N
5-6	308°47'38.74"	4.267	488,318.3827	2,218,791.4225	-0°14.230103"	0.88881240	20°35'13.739900" N
6-1	308°52'25.18"	3.478	488,318.1381	2,218,794.0000	-0°14.334033"	0.88881240	20°35'13.749077" N
AREA = 283.857 m ² PERIMETRO = 68.888 m							

CUADRO DE CONSTRUCCION DEL CALLEJON 3							
LADO EST-PU	AZMUT	DISTANCIA (Mts.)	COORDENADAS UTM ESTE (E)	COORDENADAS UTM NORTE (N)	CONVERGENCIA	FACTOR DE ESC. LINEAL	LATITUD
7-8	00°07'00.00"	33.000	488,328.0000	2,218,717.8000	-0°14.155672"	0.88881240	20°35'13.543782" N
8-9	90°07'00.00"	4.000	488,328.0000	2,218,780.0000	-0°14.181717"	0.88881240	20°35'13.501848" N
9-10	180°07'00.00"	33.800	488,338.0000	2,218,750.0000	-0°14.111448"	0.88881240	20°35'13.500437" N
10-7	270°07'00.00"	4.000	488,328.0000	2,218,717.8000	-0°14.108433"	0.88881240	20°35'13.408088" N
AREA = 132.000 m ² PERIMETRO = 74.000 m							

CUADRO DE CONSTRUCCION DEL CALLEJON 1							
LADO EST-PU	AZMUT	DISTANCIA (Mts.)	COORDENADAS UTM ESTE (E)	COORDENADAS UTM NORTE (N)	CONVERGENCIA	FACTOR DE ESC. LINEAL	LATITUD
1-2	90°07'00.00"	28.128	488,328.0000	2,218,794.0000	-0°14.336077"	0.88881243	20°35'13.048867" N
2-3	178°53'25.75"	4.368	488,318.1281	2,218,798.0000	-0°14.334033"	0.88881240	20°35'13.003417" N
3-4	277°49'28.86"	28.360	488,318.3782	2,218,791.4207	-0°14.330037"	0.88881240	20°35'13.013847" N
4-1	00°07'00.00"	3.700	488,328.1200	2,218,782.0000	-0°14.348585"	0.88881243	20°35'13.033115" N
AREA = 118.898 m ² PERIMETRO = 64.802 m							

NIÑOS HEROES

CALLEJON 1

AREA TOTAL = 660.987 m²



CALLEJON 2

CALLEJON 3

ADOLFO LOPEZ MATEO



AV. JUAREZ

CUADRO DE CONSTRUCCION - CALLEJON 2							
LADO EST-PU	AZMUT	DISTANCIA (Mts.)	COORDENADAS UTM ESTE (E)	COORDENADAS UTM NORTE (N)	CONVERGENCIA	FACTOR DE ESC. LINEAL	LATITUD
1-2	180°07'00.00"	4.540	488,348.0000	2,218,780.5400	-0°14.700000"	0.88881237	20°35'13.751317" N
2-3	288°11'18.80"	15.773	488,348.0000	2,218,756.0000	-0°14.748378"	0.88881237	20°35'13.727436" N
3-4	282°31'13.58"	10.100	488,344.2390	2,218,756.7308	-0°14.834918"	0.88881238	20°35'13.717752" N
4-5	02°37'08.81"	7.318	488,354.2628	2,218,795.8617	-0°14.025586"	0.88881238	20°35'13.707465" N
5-6	110°18'46"	10.143	488,354.8881	2,218,795.8631	-0°14.048622"	0.88881238	20°35'13.023333" N
6-1	94°18'46"	13.818	488,344.2280	2,218,791.7308	-0°14.336718"	0.88881238	20°35'13.812848" N
AREA = 148.134 m ² PERIMETRO = 89.881 m							

DIRECCION DE OBRAS PUBLICAS.



M. AYUNTAMIENTO DE TOMATLAN, JAL.
ADMON 2015-2018.



Tomatlán
Jalisco

LOCALIDAD:
EL TEQUESQUITTE
MUNICIPIO TOMATLAN, JALISCO.
MUNICIPIO:
TOMATLAN, JAL.

PROYECTO:
TERRENO DONADO PARA
CONSTRUCCION DE TANQUE
DE AGUA POTABLE EN LA
LOCALIDAD EL TEQUESQUITTE.

DISEÑO:
ARQ. SERGIO H OMAR MARTINEZ RIVERA

REVISÓ:
ING. PEDRO PIRA CARD.

DIRECTOR DE OBRAS PUBLICAS MPAL

FECHA:
JULIO DEL 2017

LAMINA:
CONTENIDO:


2

ESCALA:
1:500

CUADRO DE CONSTRUCCION DEL TERRENO DONADO PARA EL TANQUE

LADO EST-PV	AZIMUT	DISTANCIA (MTS.)	COORDENADAS UTM ESTE (X) NORTE (Y)	CONVERGENCIA	FACTOR DE ESC. LINEAL	LATITUD	LONGITUD
1-2	95°23'58.33"	15.864	468,318.9909 2,218,768.4744	-0°6'14.236072"	0.99981240	20°3'56.130828" N	99°18'10.753884" W
2-3	182°38'45.81"	17.000	468,334.7848 2,218,768.9817	-0°6'14.049235"	0.99981239	20°3'56.083201" N	99°18'10.210026" W
3-4	270°0'0.00"	14.000	468,334.0000 2,218,750.0000	-0°6'14.055398"	0.99981239	20°3'55.530717" N	99°18'10.235986" W
4-5	356°54'22.46"	11.437	468,320.0000 2,218,750.0000	-0°6'14.220772"	0.99981240	20°3'55.529891" N	99°18'10.717990" W
5-6	356°47'32.74"	4.587	468,319.3827 2,218,761.4205	-0°6'14.230153"	0.99981240	20°3'55.801378" N	99°18'10.739955" W
6-1	356°52'25.18"	2.478	468,319.1261 2,218,766.0000	-0°6'14.234023"	0.99981240	20°3'56.050341" N	99°18'10.749077" W
AREA = 263.957 m2			PERIMETRO = 65.366 m				

TERRENO DONADO PARA
CONSTRUCCION DE TANQUE DE AGUA
POTABLE EN EL TEQUESQUITE.

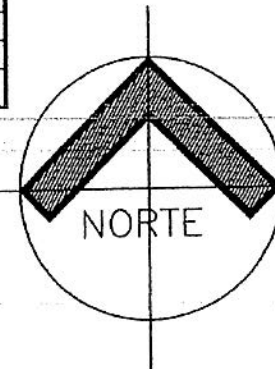

CALLEJON 1

AREA TOTAL = 660.987 m2

CALLEJON 2


CALLEJON 3



Comunidad Indígena
Tequesquite de Piloncillo
Municipio de Tomatlán, Jalisco

Angela García V

DIRECCION DE OBRAS PUBLICAS

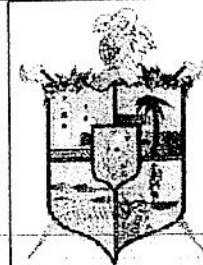

H. AYUNTAMIENTO DE TOMATLÁN, JAL.
ADMÓN 2015-2016.



Tomatlán

LOCALIDAD:

EL TEQUESQUITE
MUNICIPIO TOMATLÁN, JALISCO.

MUNICIPIO:

TOMATLÁN, JAL.

PROYECTO:

TERRENO DONADO PARA
CONSTRUCCION DE TANQUE
DE AGUA POTABLE EN LA
LOCALIDAD EL TEQUESQUITE.

DIBUJO:

ARG. SERGIO R OMAR MARTINEZ RREZ

REVISO:

ING. PEDRO PIRA CARO,
DIRECTOR DE OBRAS PUBLICAS MPAL

FECHA:
JULIO DEL 2017

LAMINA:

CONTENIDO:

1

ESCALA:


1:250

PROPUESTA OBRA EL TEQUESQUITE TOMATLAN JAL.


LINEA A BOMBEO
100 mm (4") Ø EXISTENTE

TANQUE ELEVADO PROYECTO
CAPACIDAD 15 M³
COTA CORONA 106.641
COTA TERRENO 93.141

TANQUE EXISTENTE DE CONCRETO
CAPACIDAD 77 M³
COTA CORONA 95.854
COTA TERRENO 93.141

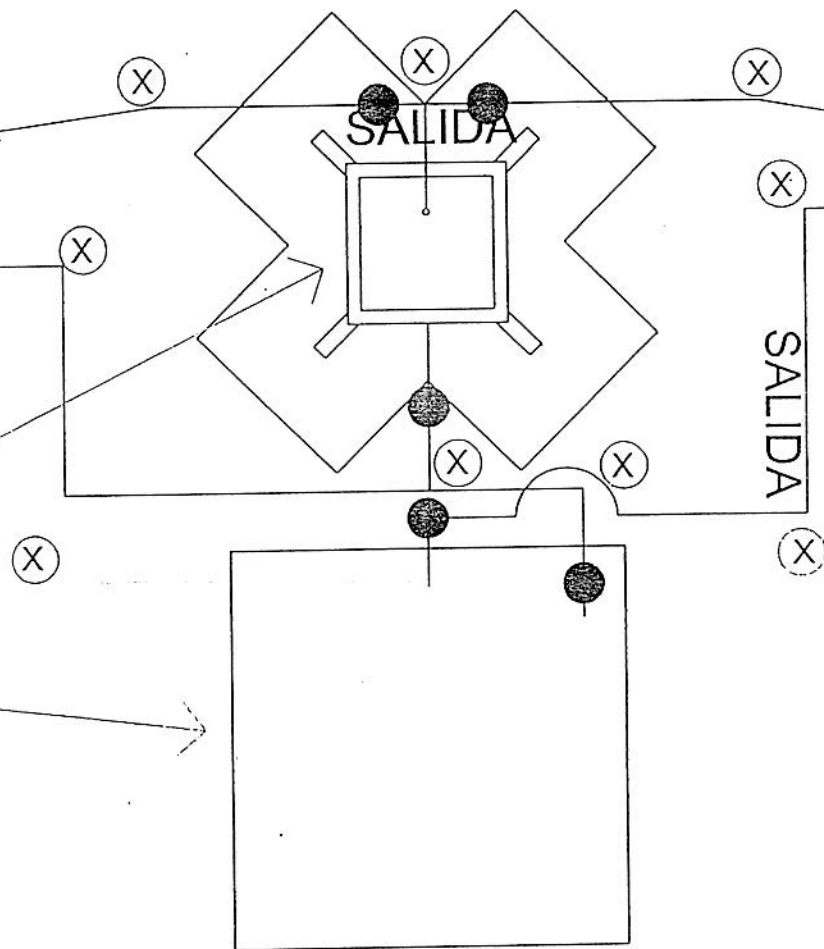

PROYECTO ORIGINAL OBRA EL TEQUESQUITE TOMATLAN JAL.

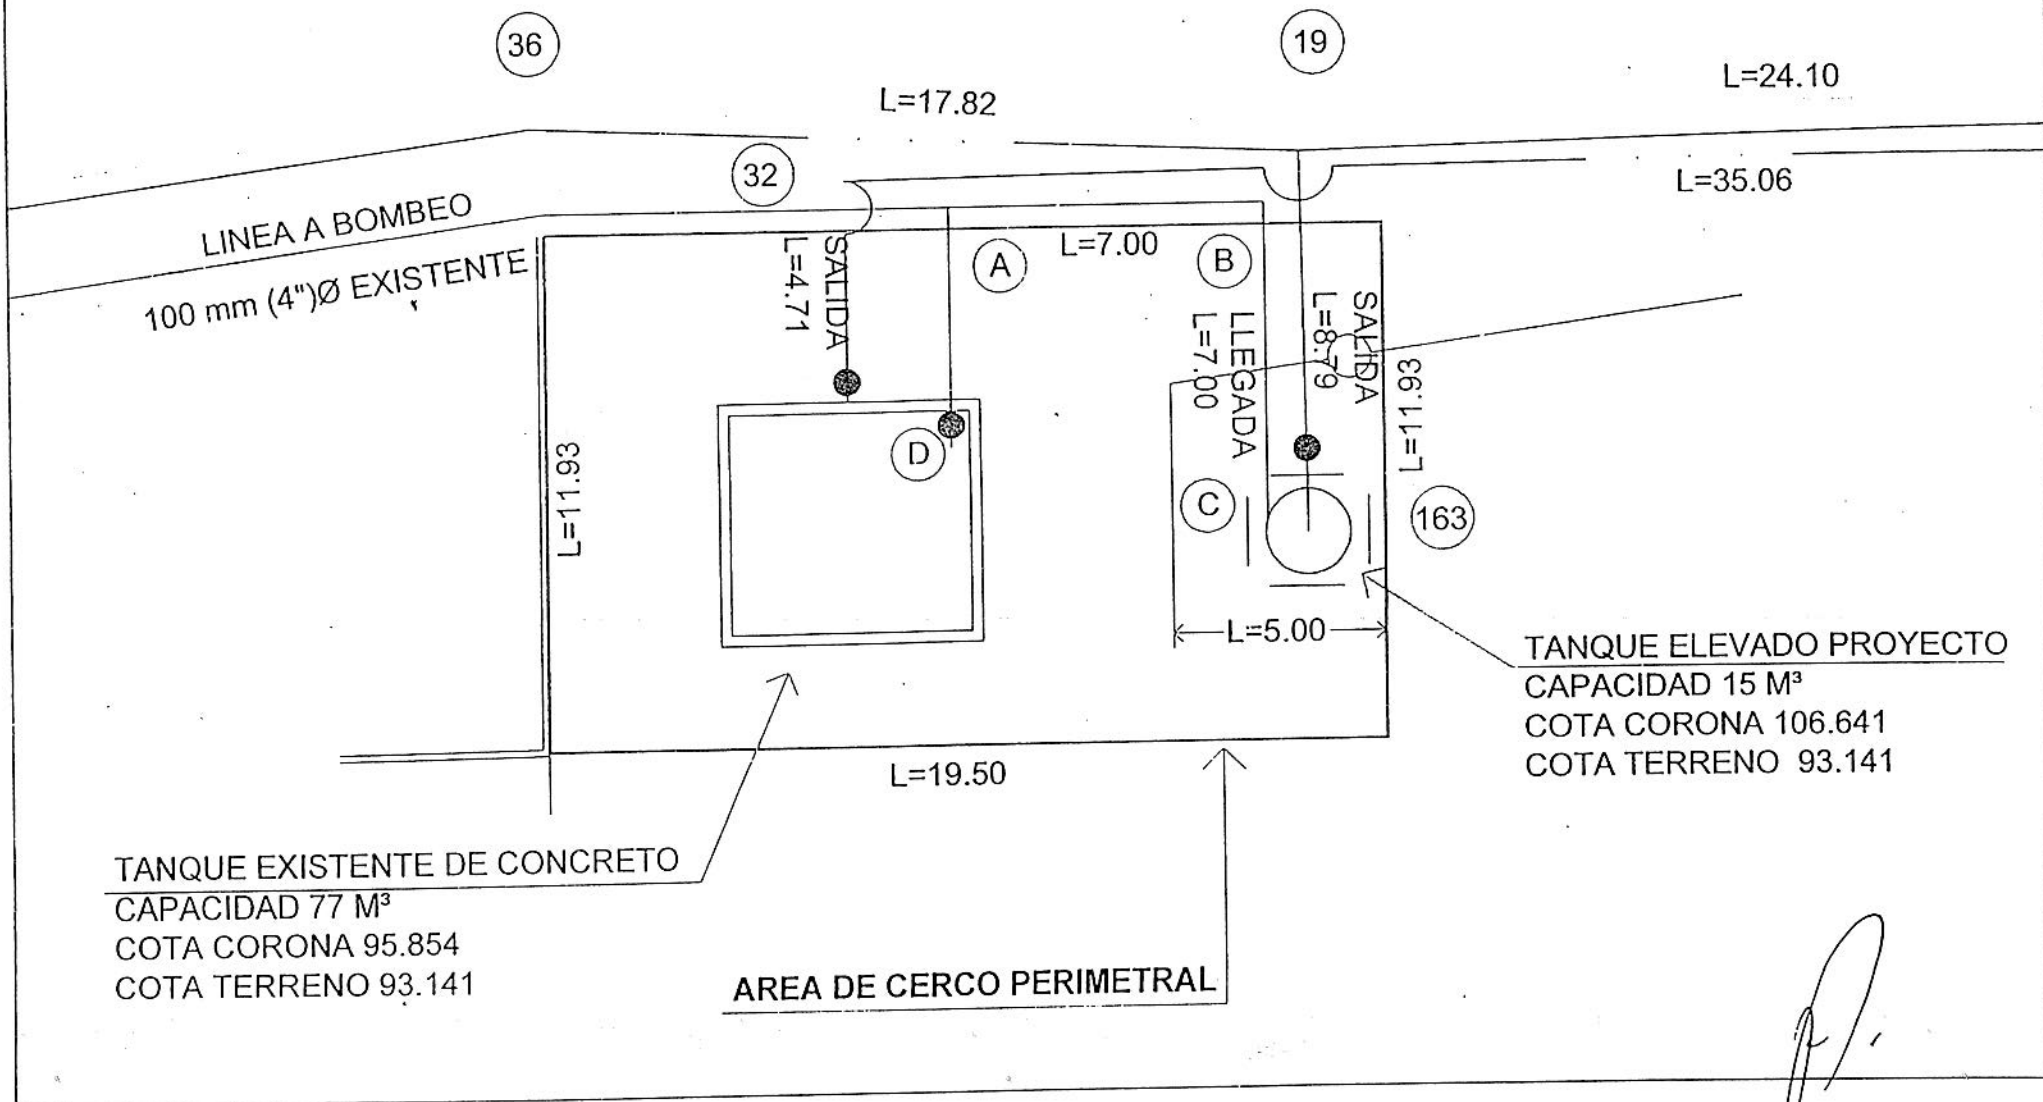

DÍA	MES	AÑO
21	08	2017
N° DE OFICIO		GO / C-0257 / 2017 F


GERENTE O DIRECTOR:	VICENTE QUINTERO ARAIZA	PUESTO:	GERENTE DE OBRAS
COMISIONADO:	HUGO ERNESTO GONZALEZ MAGALLANES	PUESTO:	RESIDENTE SUPERVISOR DE OBRA
ACOMPANA A:		PUESTO:	
ELABORÓ DOCUMENTO:	HUGO ERNESTO GONZALEZ MAGALLANES - RESIDENTE SUPERVISOR DE OBRA	STATUS:	Pendiente Autorización de Anticipo por el Usuario

DETALLE DE CONCEPTOS Y MONTOS POR DÍA				
FECHA		DESAYUNO	COMIDA	HOSPEDAJE
22/08/2017	MUNICIPIO	NA. \$ 0.00	Tomatlán \$ 147.00	Tomatlán \$ 579.00
	ACTIVIDAD:	SUPERVISIÓN Y VERIFICACIÓN DE OBRA CONTRATO CEA-ZR-CI-009-2017		
23/08/2017	MUNICIPIO	Tomatlán \$ 92.00	Tomatlán \$ 147.00	Tomatlán \$ 579.00
	ACTIVIDAD:	SUPERVISIÓN Y VERIFICACIÓN DE OBRA CONTRATO CEA-ZR-CI-009-2017		
24/08/2017	MUNICIPIO	Tomatlán \$ 92.00	Tomatlán \$ 147.00	Tomatlán \$ 579.00
	ACTIVIDAD:	SUPERVISIÓN Y VERIFICACIÓN DE OBRA CONTRATO CEA-ZR-CI-009-2017		
25/08/2017	MUNICIPIO	San Gabriel \$ 73.00	San Gabriel \$ 128.00	NA. \$ 0.00
	ACTIVIDAD:	VERIFICACIÓN DE VICIOS OCULTOS CONTRATO CEA-RE-AD-111-2016		

FECHA SALIDA:	22/08/2017	VIÁTICOS \$:	2,912.00	VEHÍCULO - PLACAS:	JN 61349
HORA SALIDA:	7:00 Hrs.	GASTOS DIVERSOS \$:	0.00	TIPO:	F-150
DÍA(S) PROBABLE(S):	4	GASOLINA \$:	0.00	MARCA / MODELO:	Ford / 2007
FECHA PROB. REGRESO:	25/08/2017	PEAJE \$:	0.00	CILINDRAJE:	6
HORA DE REGRESO:	23:00 Hrs.	TRANSPORTE \$:	0.00	KILOMETRAJE INICIAL:	293,431.00
TIPO DE COMISIÓN:	Obras	PROGRAMA:	SUPERVISION TÉCNICA (APARURAL) 2017 Federal	EFFECTIVO EN VALES:	950.00
JUST. VALES EXCE:	SE REQUIEREN PARA LA COMISIÓN			EFE. VALES EXCEDENTE:	1,050
				EFE. VALES MANIOBRA:	0

RECIBÍ LA CANTIDAD DE: \$ 2,912.00 (DOS MIL NOVECIENTOS DOCE PESOS 00/100)

COMO ANTICIPO PARA GASTOS, QUE COMPROBARÉ EN UN PLAZO NO MAYOR DE CINCO DÍAS HÁBILES AL TÉRMINO DE LA COMISIÓN

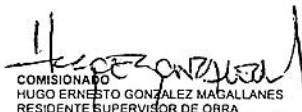
COMISIONADO
HUGO ERNESTO GONZALEZ MAGALLANES
RESIDENTE SUPERVISOR DE OBRA

AUTORIZA COMISIÓN
DIRECTOR Ó GERENTE