NORTE

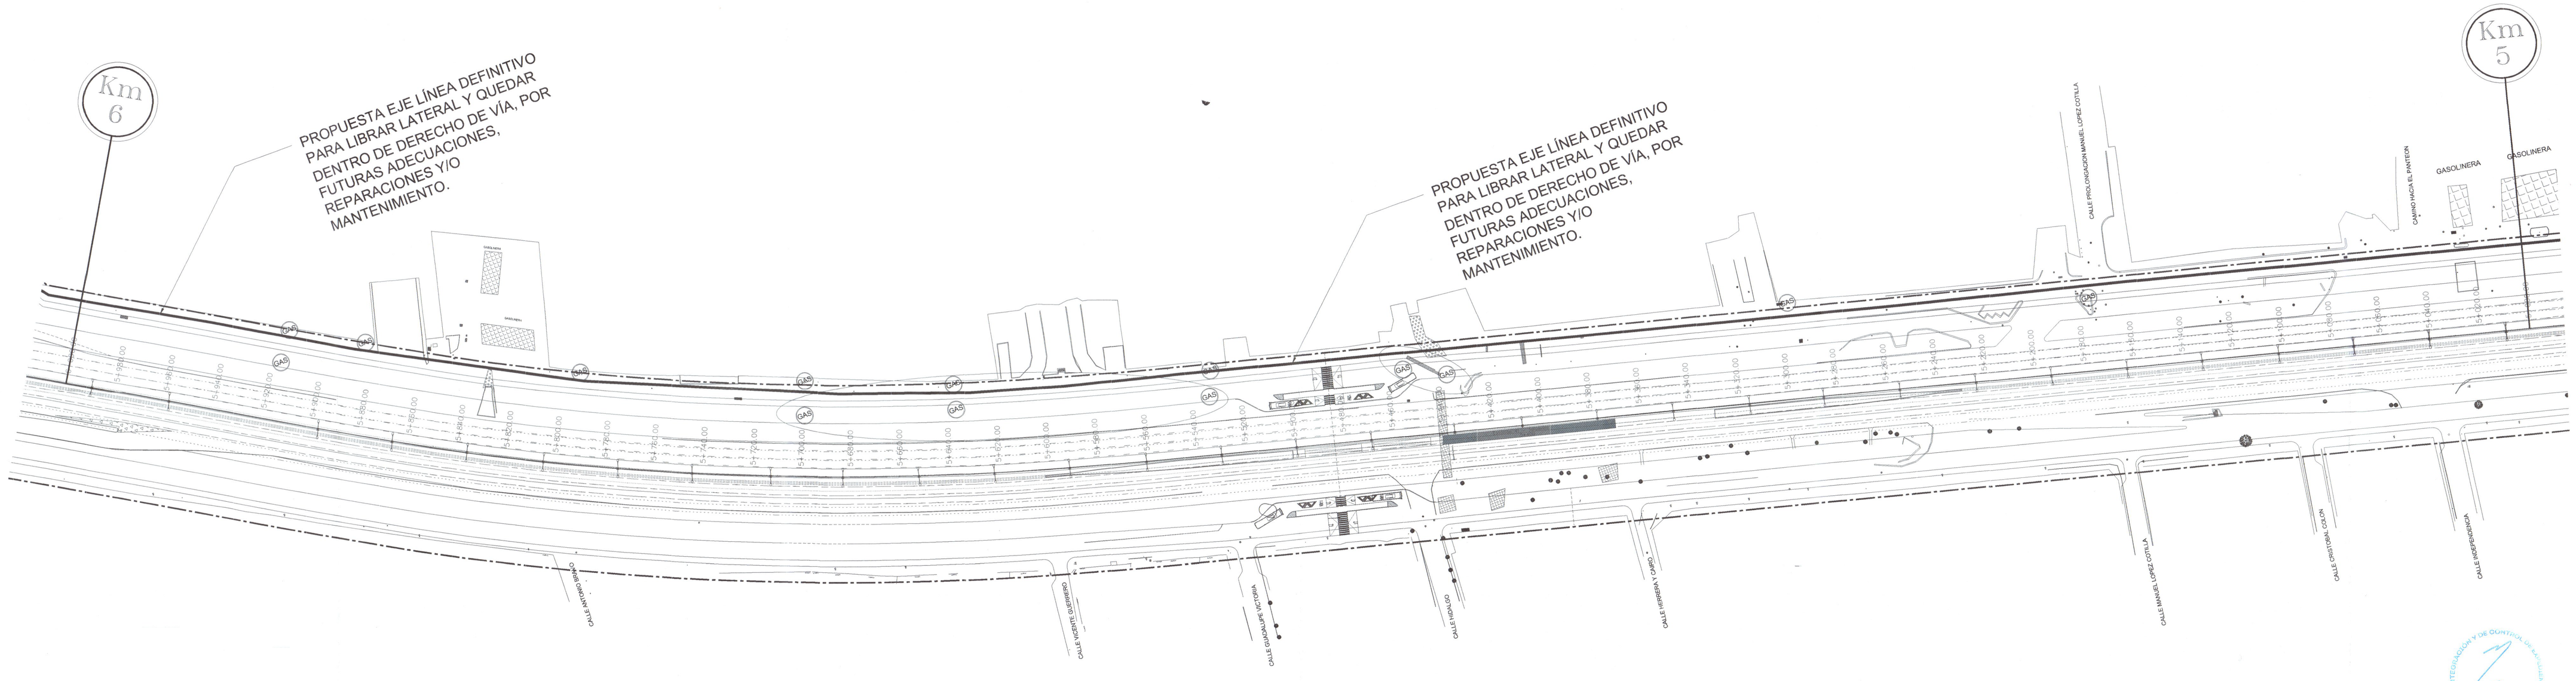

Jalisco
GOBIERNO DEL ESTADO

Infraestructura y Obra Pública

Mtro. David Miguel Zamora Ruelas
Secretario de Infraestructura y Obra Pública

Ing. Sergio Alejandro Gómez Flores López
DIRECCIÓN GENERAL DE INFRAESTRUCTURA

[redacted]

ACIDNI Grupo Consultor

Localización: Del Entronque Carretera a Chapala hacia Av. Colón
Municipio: Tlaquepaque

C1-607-19

ELABORACIÓN DE ESTUDIO DE IDENTIFICACIÓN Y PROYECTO EJECUTIVO DE OBRAS INDUCIDAS DEL PERIFÉRICO MANUEL GÓMEZ MORÍN, TRAMO DEL KM 0+420 AL KM 9+800, EN EL MUNICIPIO DE SAN PEDRO TLAQUEPAQUE, JALISCO.

PROPUESTA DE REUBICACIÓN DE INSTALACIONES DE GAS TRAMO 3: KM 5+000 AL 6+000

94

ESCALA	FECHA	CLAVE DE PLANO
1 : 1,000	Dic. 2019	TR1-PROP-GAS-05

Infraestructura y Obra Pública

ESTUDIO DE IDENTIFICACIÓN Y PROYECTO EJECUTIVO DE OBRAS INDUCIDAS DEL PERIFÉRICO MANUEL GÓMEZ MORÍN