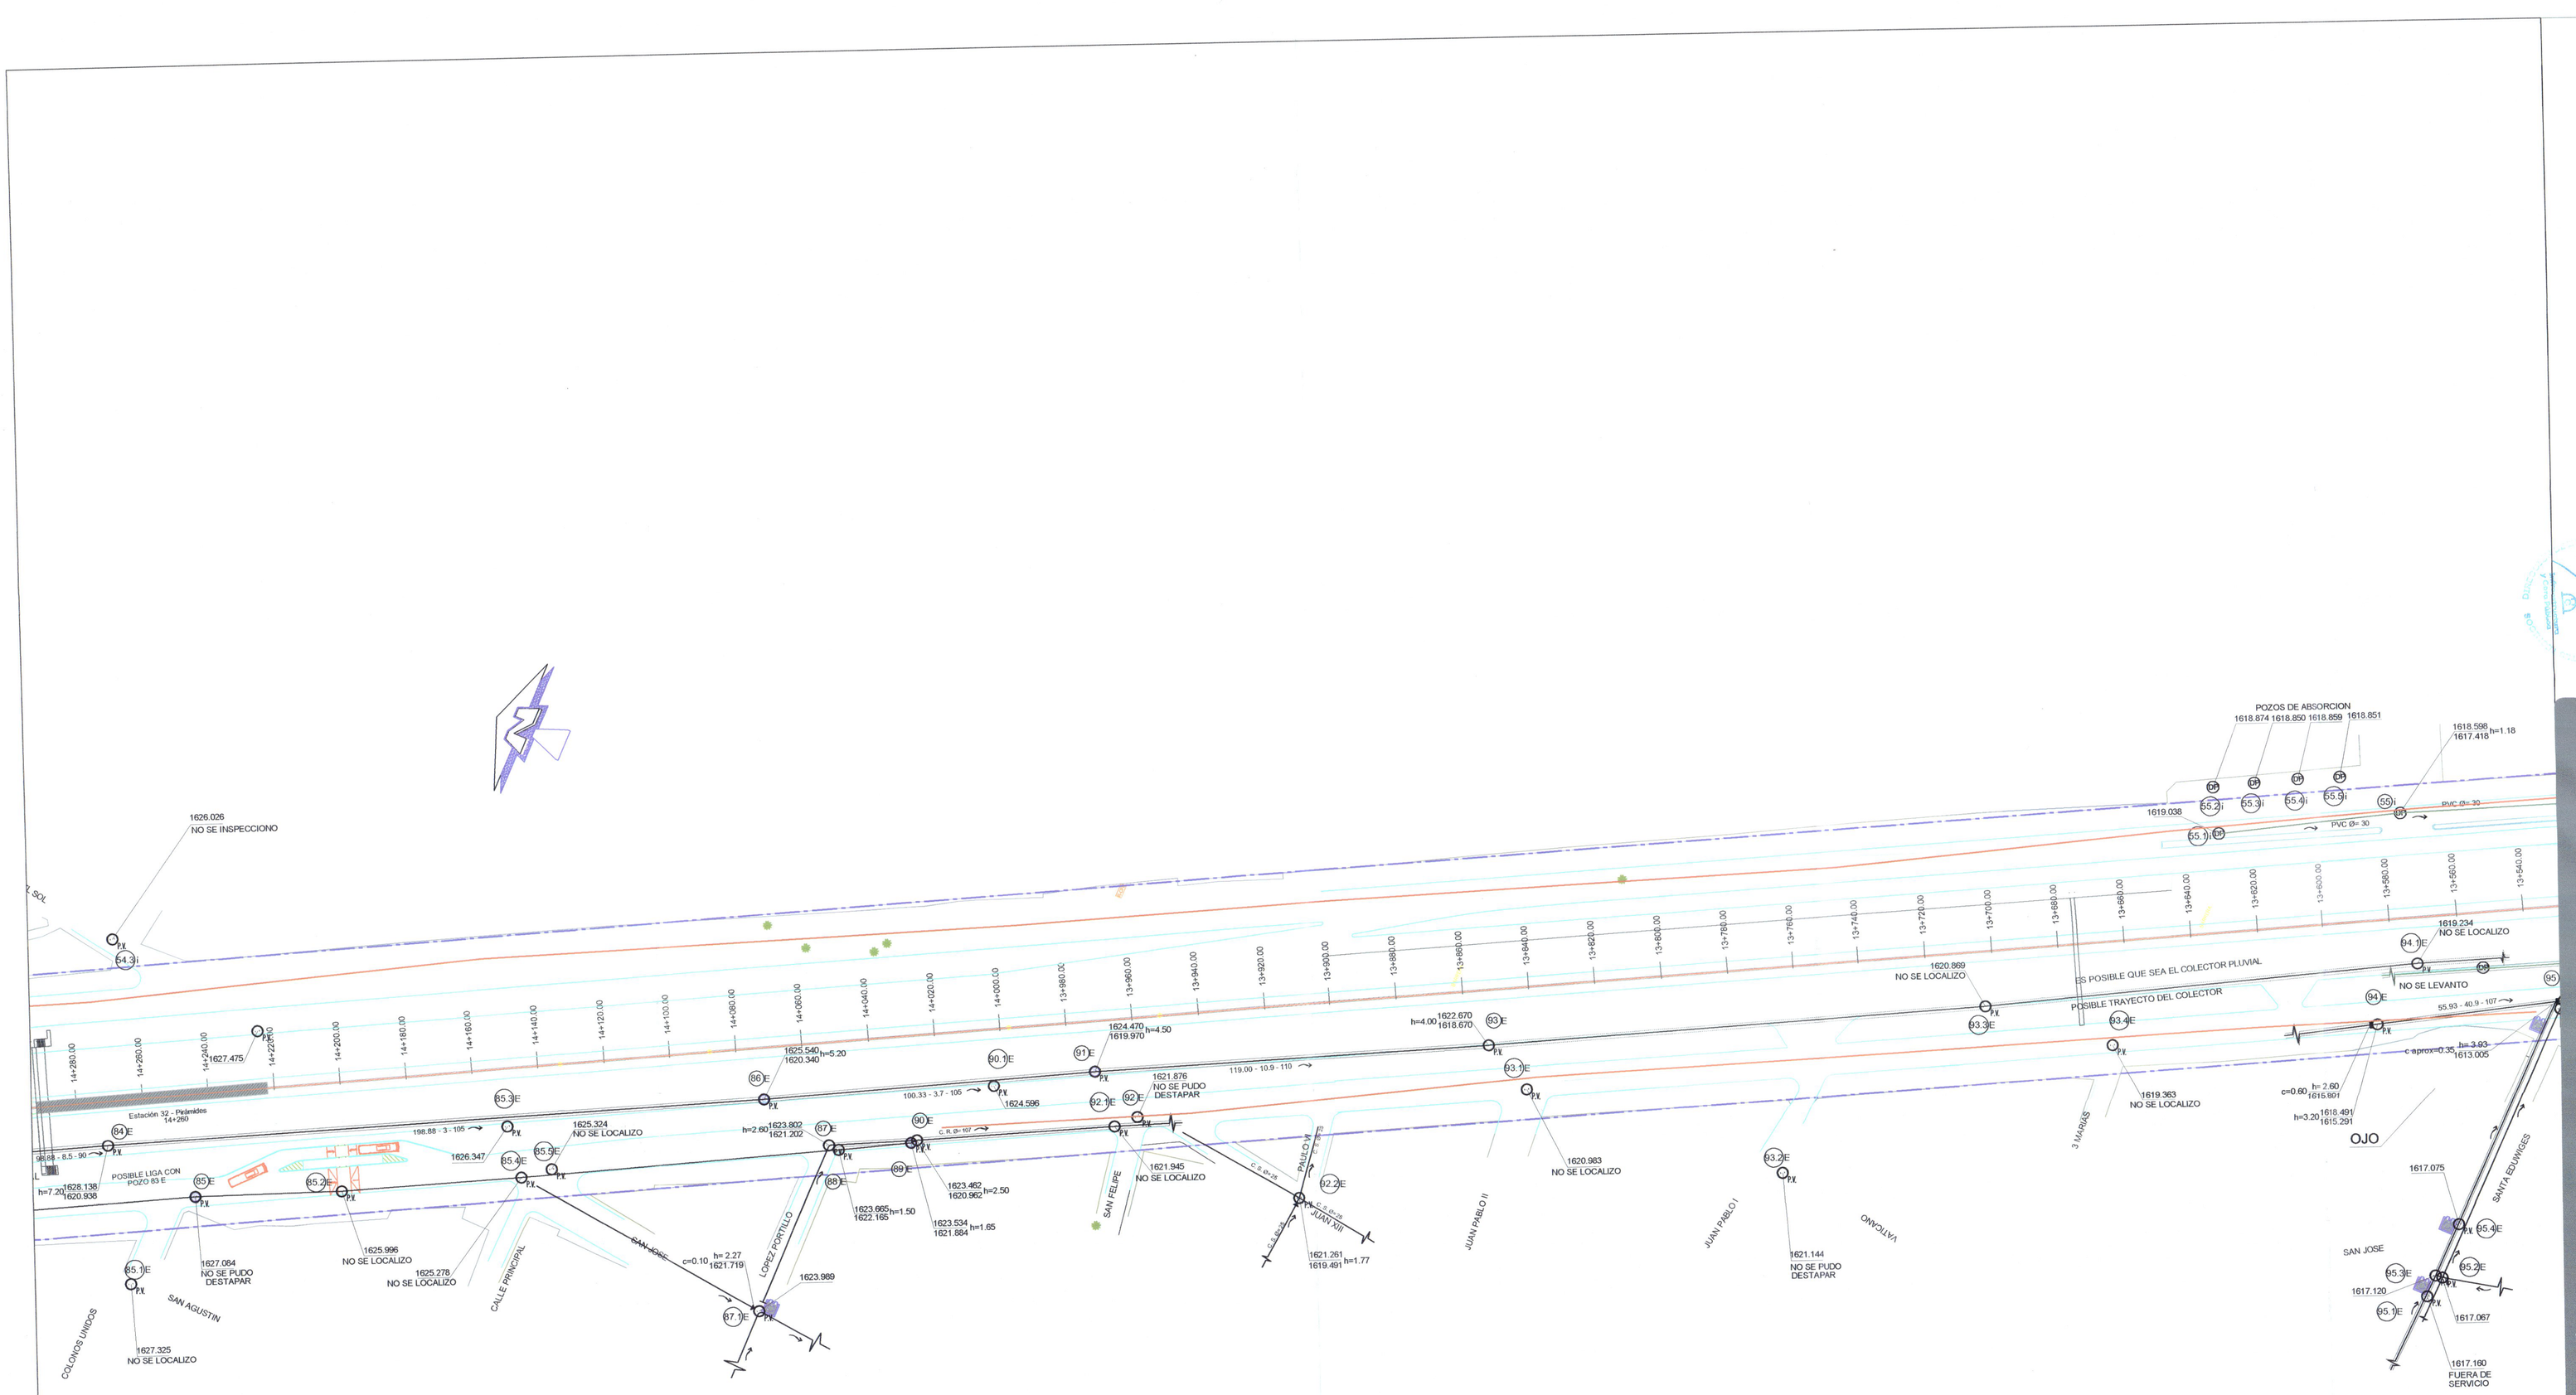

PLANTA 9
ESCALA 1:1000

SISTEMA INTEGRADO PERIBÚS.

Jalisco
GOBIERNO DEL ESTADO

UBICACIÓN

SIMBOLOGIA

- TRAZO DE LINEA DE PROYECTO ALC. SANITARIO
- COLECTOR PLUVIAL EXISTENTE
- RED PLUVIAL EXISTENTE
- COLECTOR SANITARIO EXISTENTE
- RED SANITARIA EXISTENTE
- POZO DE VISITA SANITARIO EXISTENTE
- POZO DE VISITA PLUVIAL EXISTENTE
- COTA DE BROCAL (m)
- COTA DE ARRASTRE (m)
- DIRECCION DE FLUJO DEL AGUA
- LONGITUD - PENDIENTE - DIAMETRO (mts) - (porcentaje) - (mm)
- NUMERO DE POZO EXTERIOR
- NUMERO DE POZO INTERIOR
- PVC CLORURO DE POLIVINILO
- PEAD POLIETILENO DE ALTA DENSIDAD
- C. S. CONCRETO SIMPLE
- C. R. CONCRETO REFORZADO
- PEC POLIETILENO CORRUGADO
- BOYAS
- LIMITE PROPIEDAD
- RAMPAS
- CONSTRUCCION
- ARROYO VEHICULAR
- GUARNICIONES
- MALLA CICLONICA
- MURO CONCRETO
- JARDINERA
- PUENTE PEATONAL
- DERECHO DE VIA
- INVASION DERECHO DE VIA
- POSTE ELECTRICO
- CABLE RETENIDA
- POSTE CAMARAS VIGILANCIA
- BOLARDO
- CASETA TELEFONICA
- SEMAFORO
- POSTE PUENTE PEATONAL
- POSTE TELEFONO
- COLADERA PLUVIAL

NOTAS:

AUTORIZACIÓN:

Mtro. David Miguel Zamora Bueno
Secretario de Infraestructura y Obra Pública

Infraestructura y Obra Pública

Ing. Salvador Hernández Gonzalez
Director General de Proyectos de Ingeniería

Ing. Raúl Fletes López
Director de Proyectos Hidráulicos

CONTRATISTA: [redacted]

CONSULTOR: [redacted]

DATOS GENERALES:

Localización: TRAMO 2, DEL KM 14+280 AL 13+540

Municipio: ZAPOPAN, JALISCO

DESCRIPCION GENERAL DE LOS TRABAJOS:

Elaboracion de estudio de identificacion y proyecto ejecutivo de obras inducidas del periferico Manuel Gomez Morin, tramo del km 9+800 al km 20+000, en los municipios de Tlaquepaque y Zapopan, Jalisco

CONTENIDO:

CI-608-19
16

"IDENTIFICACION DE LINEAS DE PROYECTO DE ALCANTARILLADO SANITARIO, TRAMO 2, DEL KM 14+280 AL 13+540"

ESCALA:	FECHA:	CLAVE DE PLANO:
1:1000	10-DIC-2019	ILP-AS-TR2-06

Infraestructura y Obra Pública

CONCEPTO DE CATALOGO:

A.3 / SIOP-004	Diagnostico funcional e hidraulico de la infraestructura hidrosanitaria

NUMERO DE CONTRATO:

SIOP-F-SRP-SER-CI-608-2019