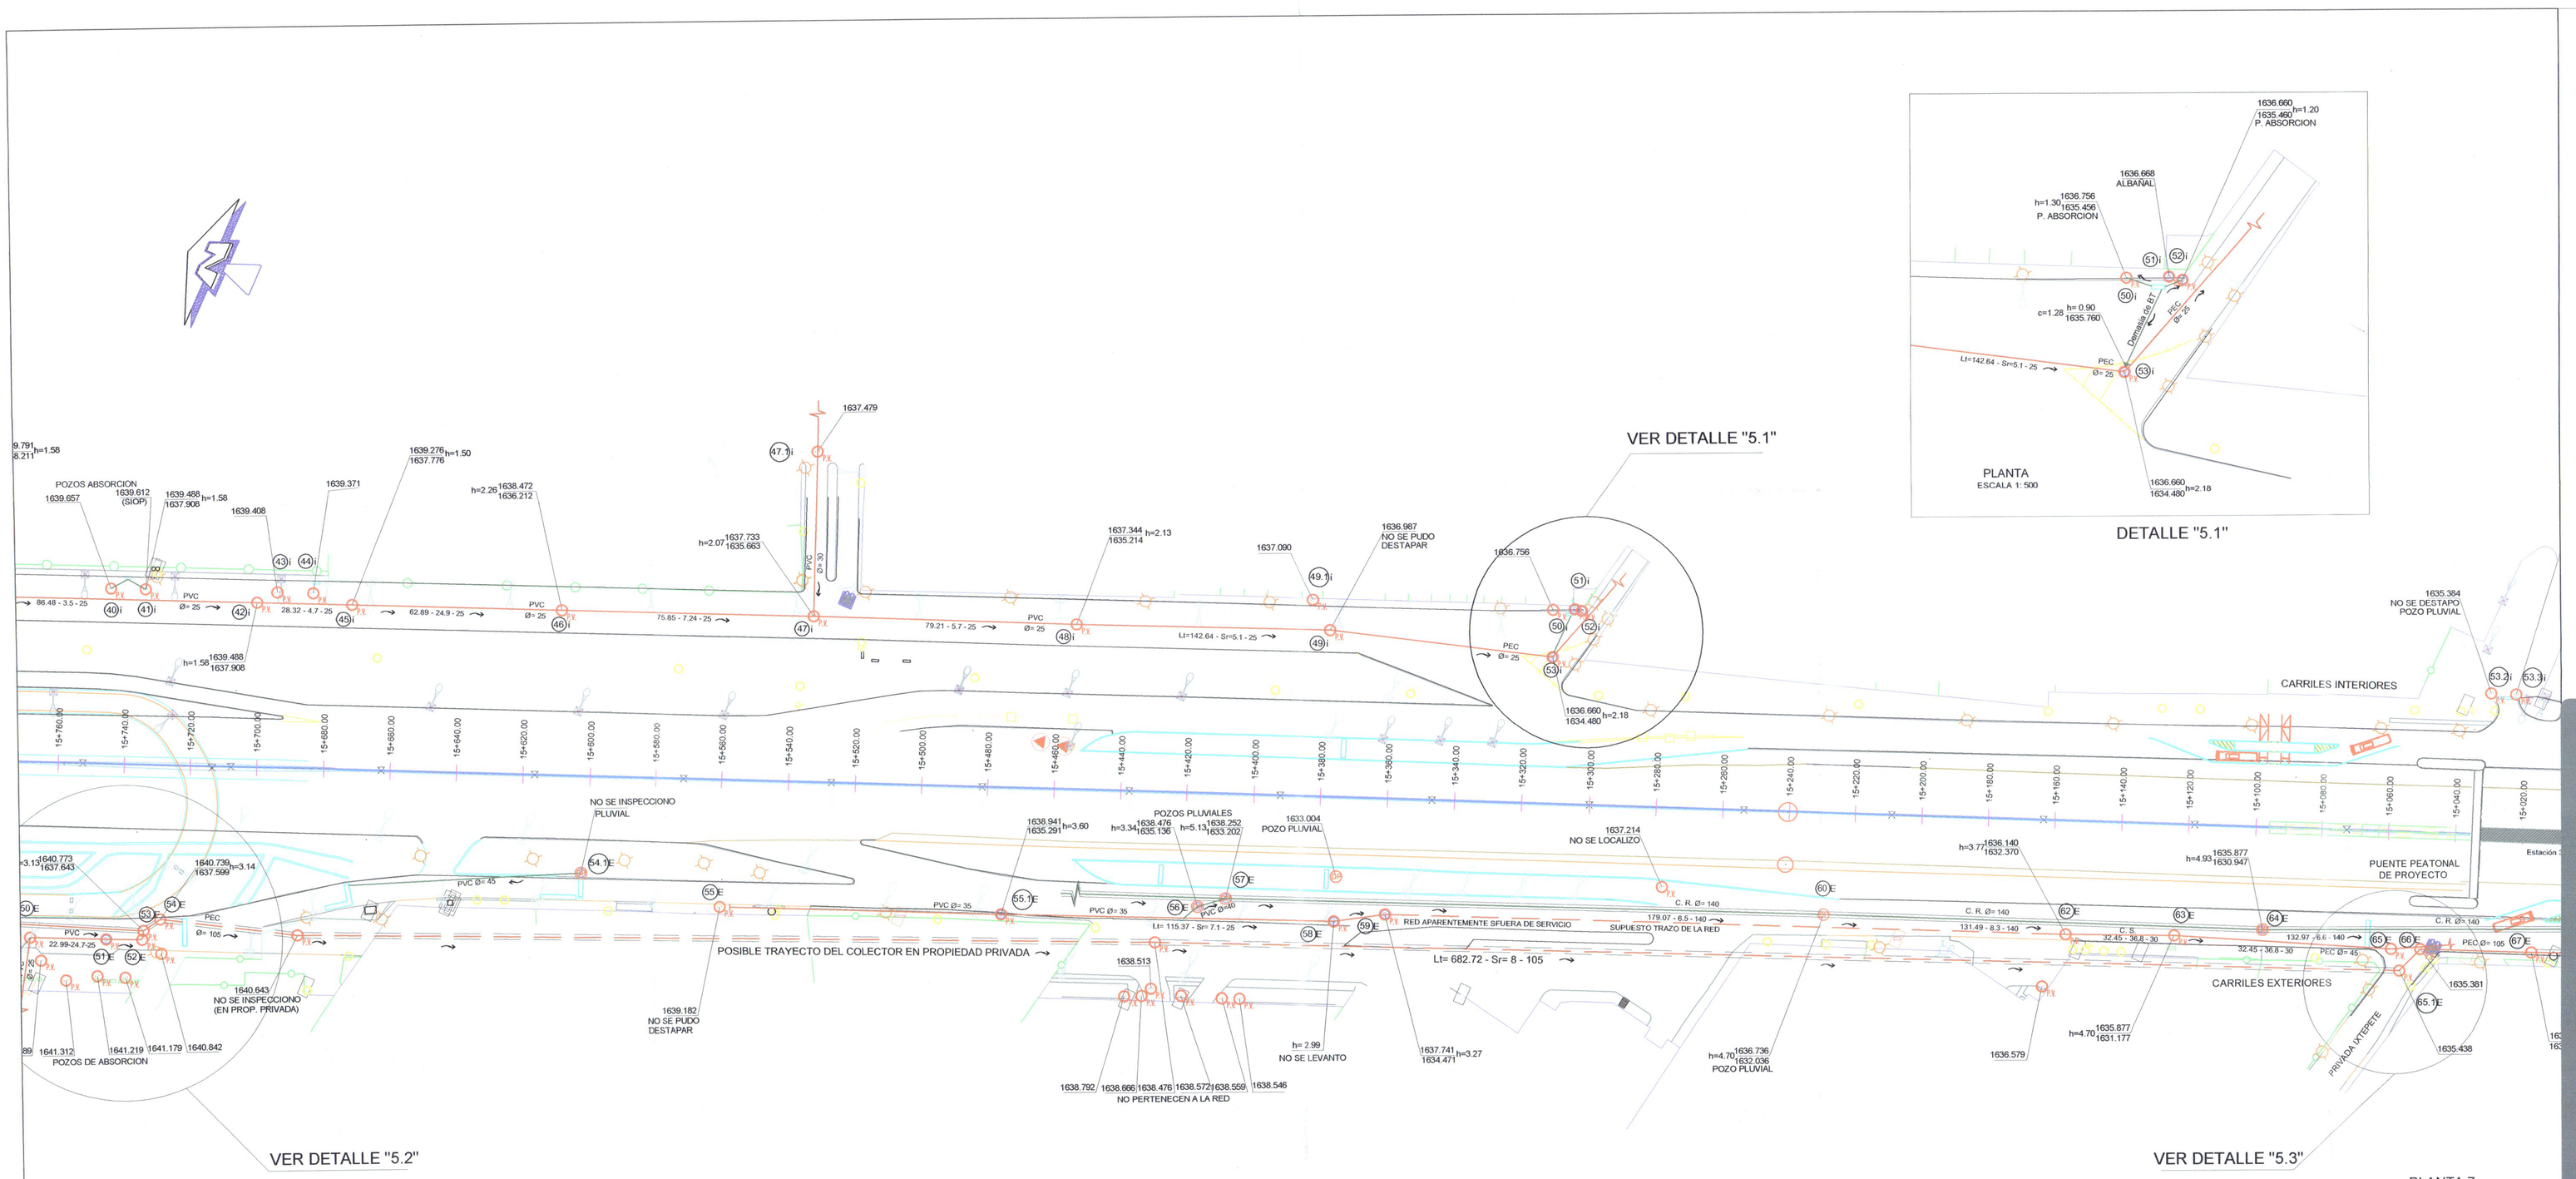

DETALLE "5.1"

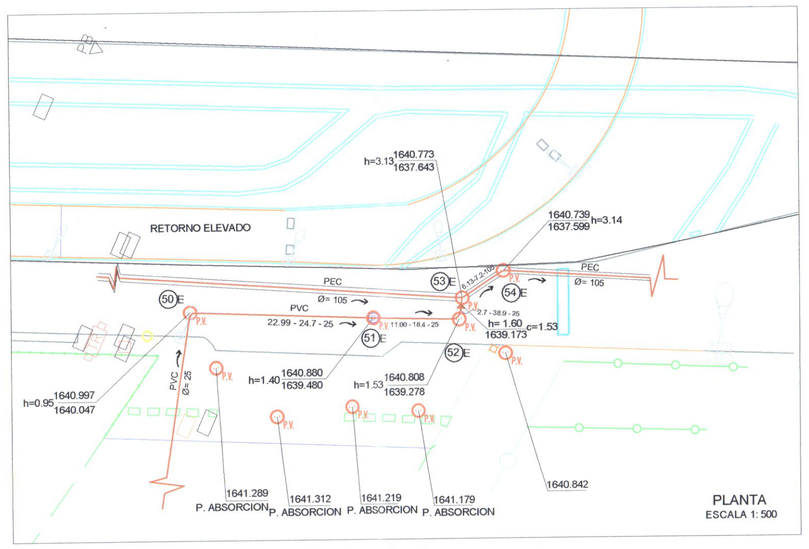

DETALLE "5.2"

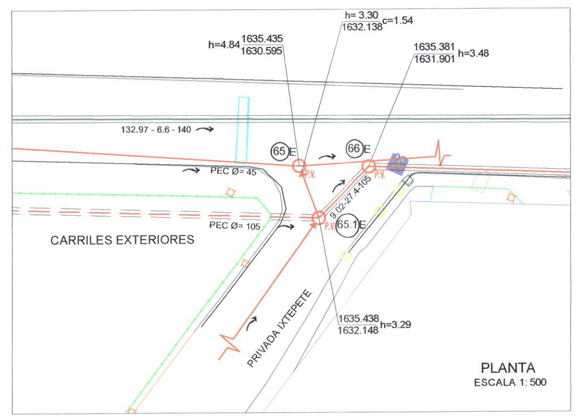

DETALLE "5.3"

Jalisco
GOBIERNO DEL ESTADO

UBICACIÓN

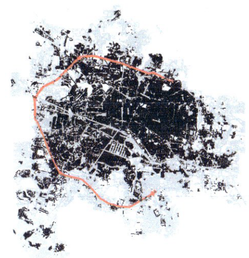

SIMBOLOGIA

- COLECTOR PLUVIAL EXISTENTE
- RED PLUVIAL EXISTENTE
- COLECTOR SANITARIO EXISTENTE
- RED SANITARIA EXISTENTE
- POZO DE VISITA SANITARIO
- POZO DE VISITA PLUVIAL
- COTA DE BROCAL (m) / COTA DE ARRASTRE (m) — PROFUNDIDAD (m)
- DIRECCION DE FLUJO DEL AGUA
- LONGITUD - PENDIENTE - DIAMETRO (m) / (%) / (mm)
- NUMERO DE POZO EXTERIOR
- NUMERO DE POZO INTERIOR
- LUMINARIA DOBLE
- LUMINARIA SENCILLA
- REGISTRO AGUA POTABLE
- BOYAS
- BARDAS
- LIMITE PROPIEDAD
- RAMPAS
- REGISTRO SIN IDENTIFICAR
- REGISTRO MEGACABLE
- REGISTRO LINEA TELEFONO
- REGISTRO CFE
- CONSTRUCCION
- ARROYO VEHICULAR
- GUARNICIONES
- MALLA CICLONICA
- MURO CONCRETO
- HERRERIA
- JARDINERA
- PUENTE PEATONAL
- POSTE ELECTRICO
- CABLE RETENIDA
- POSTE CAMARAS VIGILANCIA
- BOLARDO
- CASETA TELEFONICA
- SEMAFORO
- POSTE PUENTE PEATONAL
- POSTE TELEFONO
- COLADERA PLUVIAL

NOTAS:

1.- SE REALZARON TRABAJOS DE LEVANTAMIENTO DE INFRAESTRUCTURA PLUVIAL.

AUTORIZACIÓN

Mtro. David Miguel Zamora Bueno
Secretario de Infraestructura y Obra Pública

Ing. Salvador Hernández Cardenas
Director General de Proyectos de Ingeniería

Ing. Raul Flores López
Director de Proyectos Hidraulicos

CONTRATISTA:

[redacted]

CONSULTOR:

[redacted]

DATOS GENERALES

Localización: TRAMO 2, Km 17+600 - 15+020

Municipio: ZAPOPAN, JALISCO

DESCRIPCION GENERAL DE LOS TRABAJOS:

Elaboracion de estudio de identificacion y proyecto ejecutivo de obras inducidas del periferico Manuel Gomez Morin, tramo del km 9+800 al km 20+000, en los municipios de Tlaquepaque y Zapopan, Jalisco

CONTENIDO: CI-608-19

"SISTEMA ACTUAL DE ALCANTARILLADO SANITARIO, TRAMO 2, DEL KM 15+760 AL 15+020"

ESCALA:	FECHA:	CLAVE DE PLANO:
1:1000	10-DIC-2019	ALS-ALP-TR2-04

Infraestructura y Obra Pública

CONCEPTO DE CATALOGO

A.2.2 / SIOP-003	Diagnostico y analisis de funcionalidad de la estructura hidrosanitaria

NUMERO DE CONTRATO:

SIOP-F-SRP-SER-CI-608-2019

SISTEMA INTEGRADO PERIBÚS.