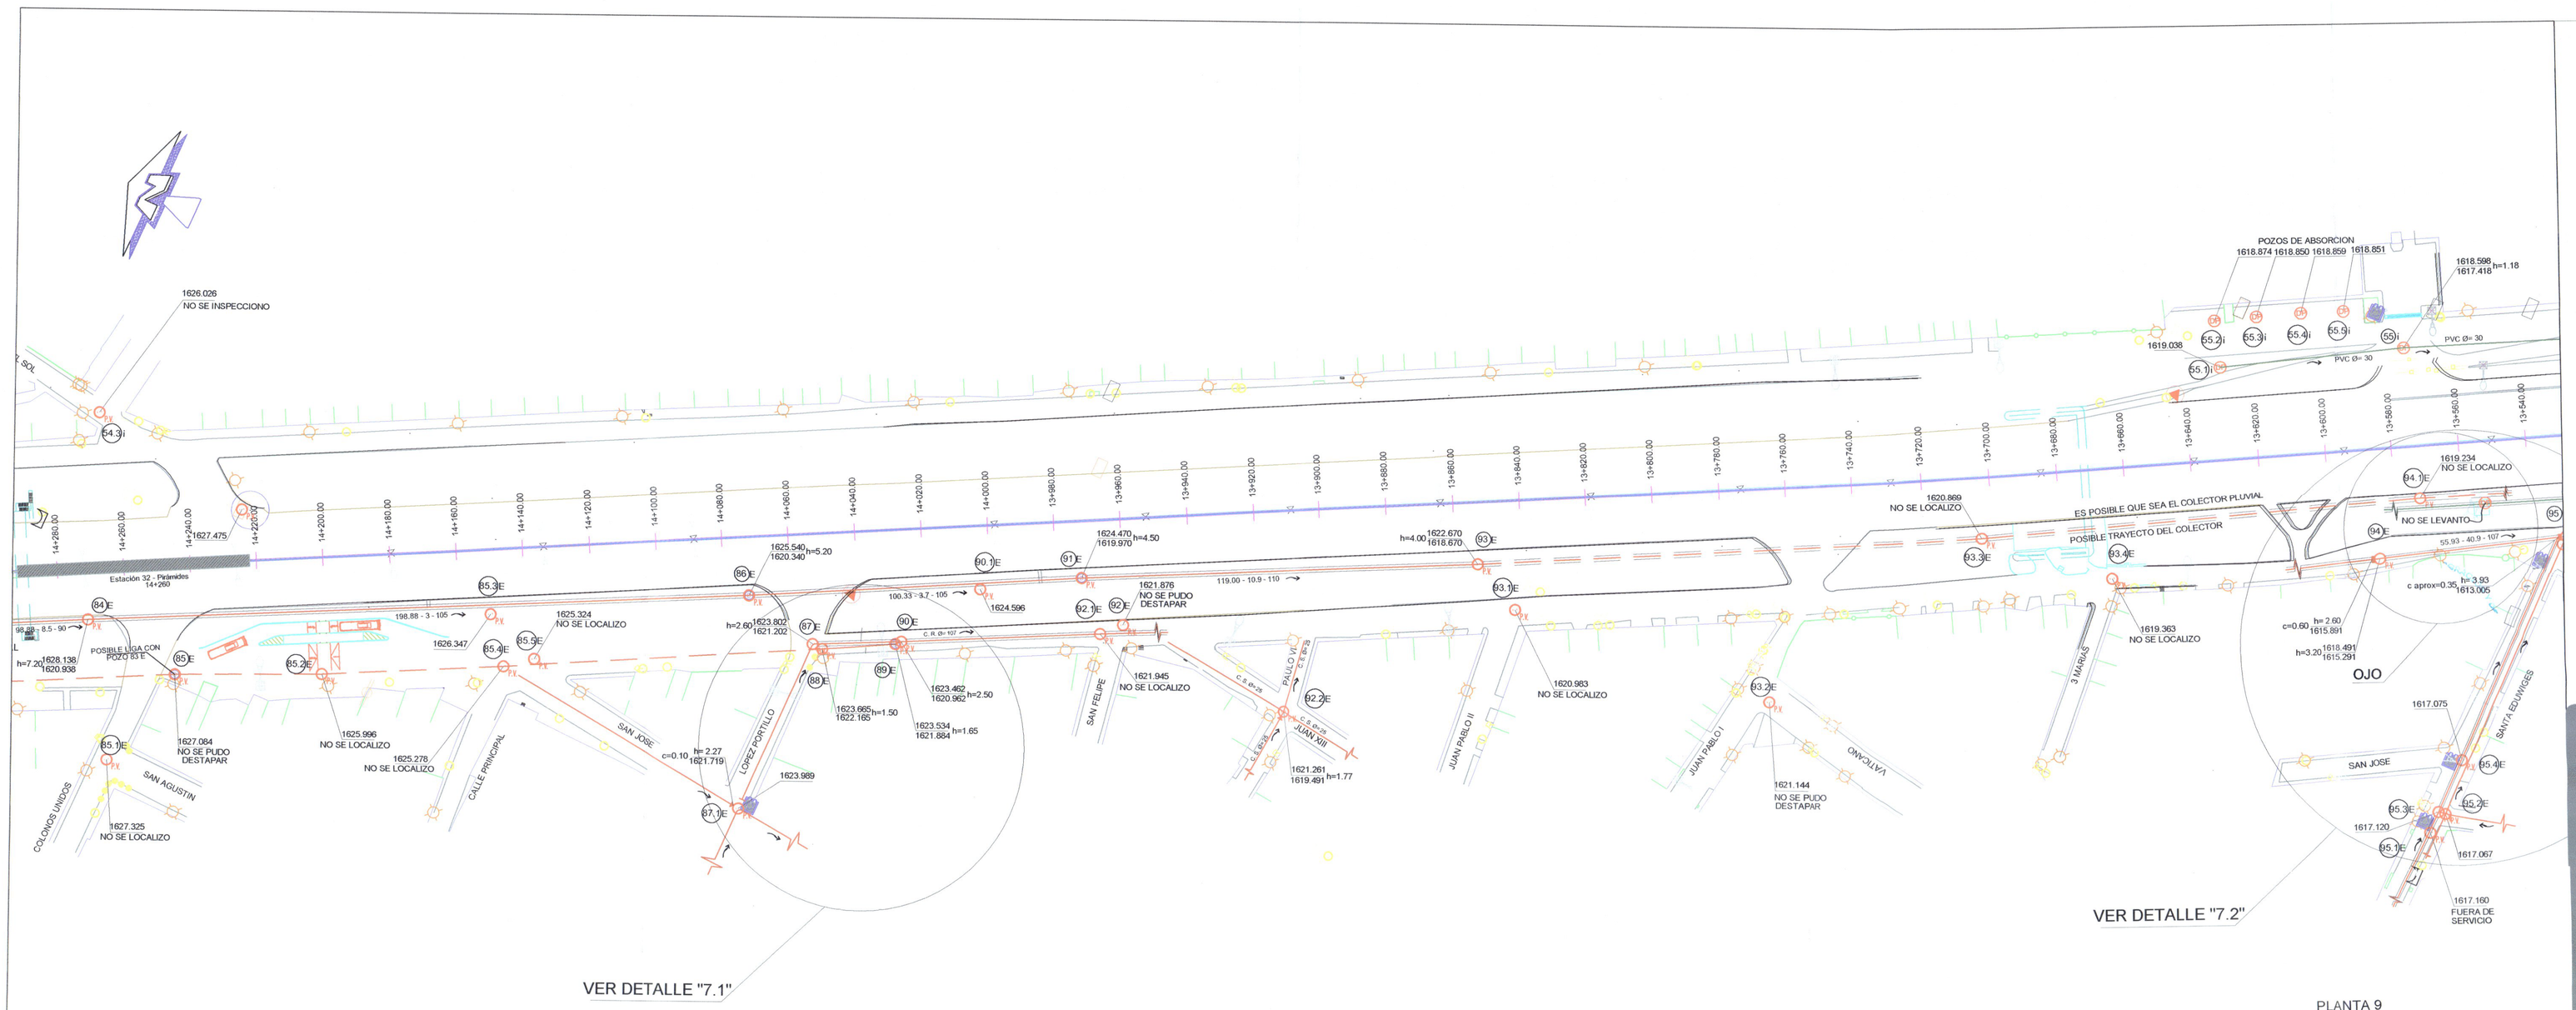

PLANTA 9
ESCALA 1:1000

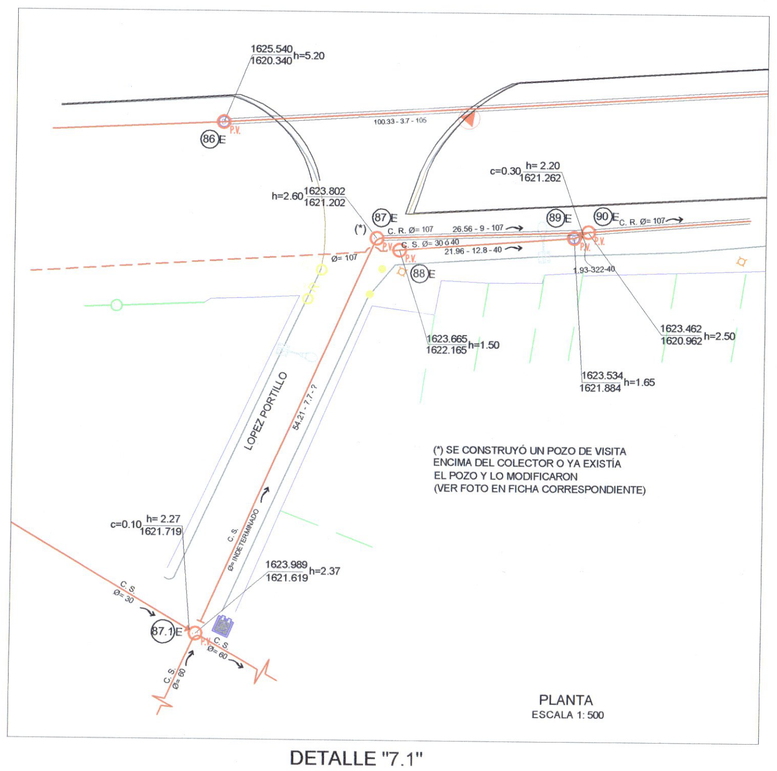

DETALLE "7.1"

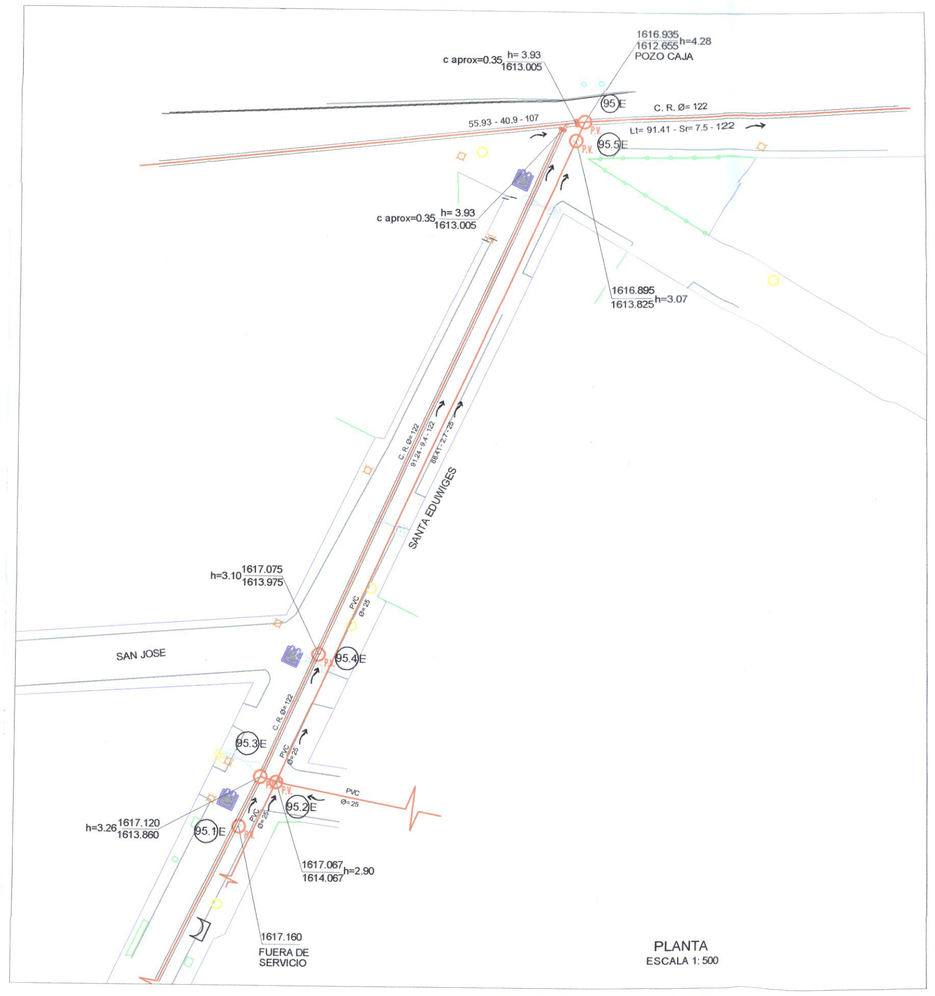

DETALLE "7.2"

Jalisco
GOBIERNO DEL ESTADO

UBICACIÓN

SIMBOLOGÍA

- COLECTOR PLUVIAL EXISTENTE
- RED PLUVIAL EXISTENTE
- COLECTOR SANITARIO EXISTENTE
- RED SANITARIA EXISTENTE
- POZO DE VISITA SANITARIO
- POZO DE VISITA PLUVIAL
- COTA DE BROCAL (m) PROFUNDIDAD (m)
- COTA DE ARRASTRE (m)
- DIRECCION DE FLUJO DEL AGUA
- LONGITUD - PENDIENTE - DIAMETRO (m) (milesimos) (cm)
- NUMERO DE POZO EXTERIOR
- NUMERO DE POZO INTERIOR
- LUMINARIA DOBLE
- LUMINARIA SENCILLA
- REGISTRO AGUA POTABLE
- BOYAS
- BARDAS
- LIMITE PROPIEDAD
- RAMPAS
- REGISTRO SIN IDENTIFICAR
- REGISTRO MEGACABLE
- REGISTRO LINEA TELEFONO
- REGISTRO CFE
- CONSTRUCCION
- ARROYO VEHICULAR
- GUARNICIONES
- MALLA CICLONICA
- MURO CONCRETO
- HERRERIA
- JARDINERA
- PUENTE PEATONAL
- POSTE ELECTRICO
- CABLE RETENIDA
- POSTE CAMARAS VIGILANCIA
- BOLARDO
- CASETA TELEFONICA
- SEMAFORO
- POSTE PUENTE PEATONAL
- POSTE TELEFONO
- COLADERA PLUVIAL

NOTAS:

1.- SE REALZARON TRABAJOS DE LEVANTAMIENTO DE INFRAESTRUCTURA PLUVIAL.

AUTORIZACIÓN

Mtro. David Miguel Zamora Bueno
Secretario de Infraestructura y Obra Pública

Infraestructura y Obra Pública

Ing. Salvador Hernández Valencia
Director General de Proyectos de Ingeniería

Ing. Raúl Fletes López
Director de Proyectos Hidráulicos

CONTRATISTA: [redacted]

CONSULTOR: [redacted]

DATOS GENERALES

Localización: TRAMO 2, Km 14+280 - 13+540

Municipio: ZAPOPAN, JALISCO

DESCRIPCION GENERAL DE LOS TRABAJOS:

Elaboracion de estudio de identificacion y proyecto ejecutivo de obras inducidas del periferico Manuel Gomez Morin, tramo del km 9+800 al km 20+000, en los municipios de Tlaquepaque y Zapopan, Jalisco

CONTENIDO: CI-608-19

"SISTEMA ACTUAL DE ALCANTARILLADO SANITARIO, TRAMO 2, DEL KM 14+280 AL 13+540"

6

ESCALA:	FECHA:	CLAVE DE PLANO:
1:1000	10-DIC-2019	ALS-ALP-TR2-06

CONCEPTO DE CATALOGO

A.2.2 / SIOP-003 Diagnostico y analisis de funcionalidad de la estructura hidrosanitaria

NUMERO DE CONTRATO:

SIOP-F-SRP-SER-CI-608-2019

Infraestructura y Obra Pública

SISTEMA INTEGRADO PERIBÚS.