N O R T E

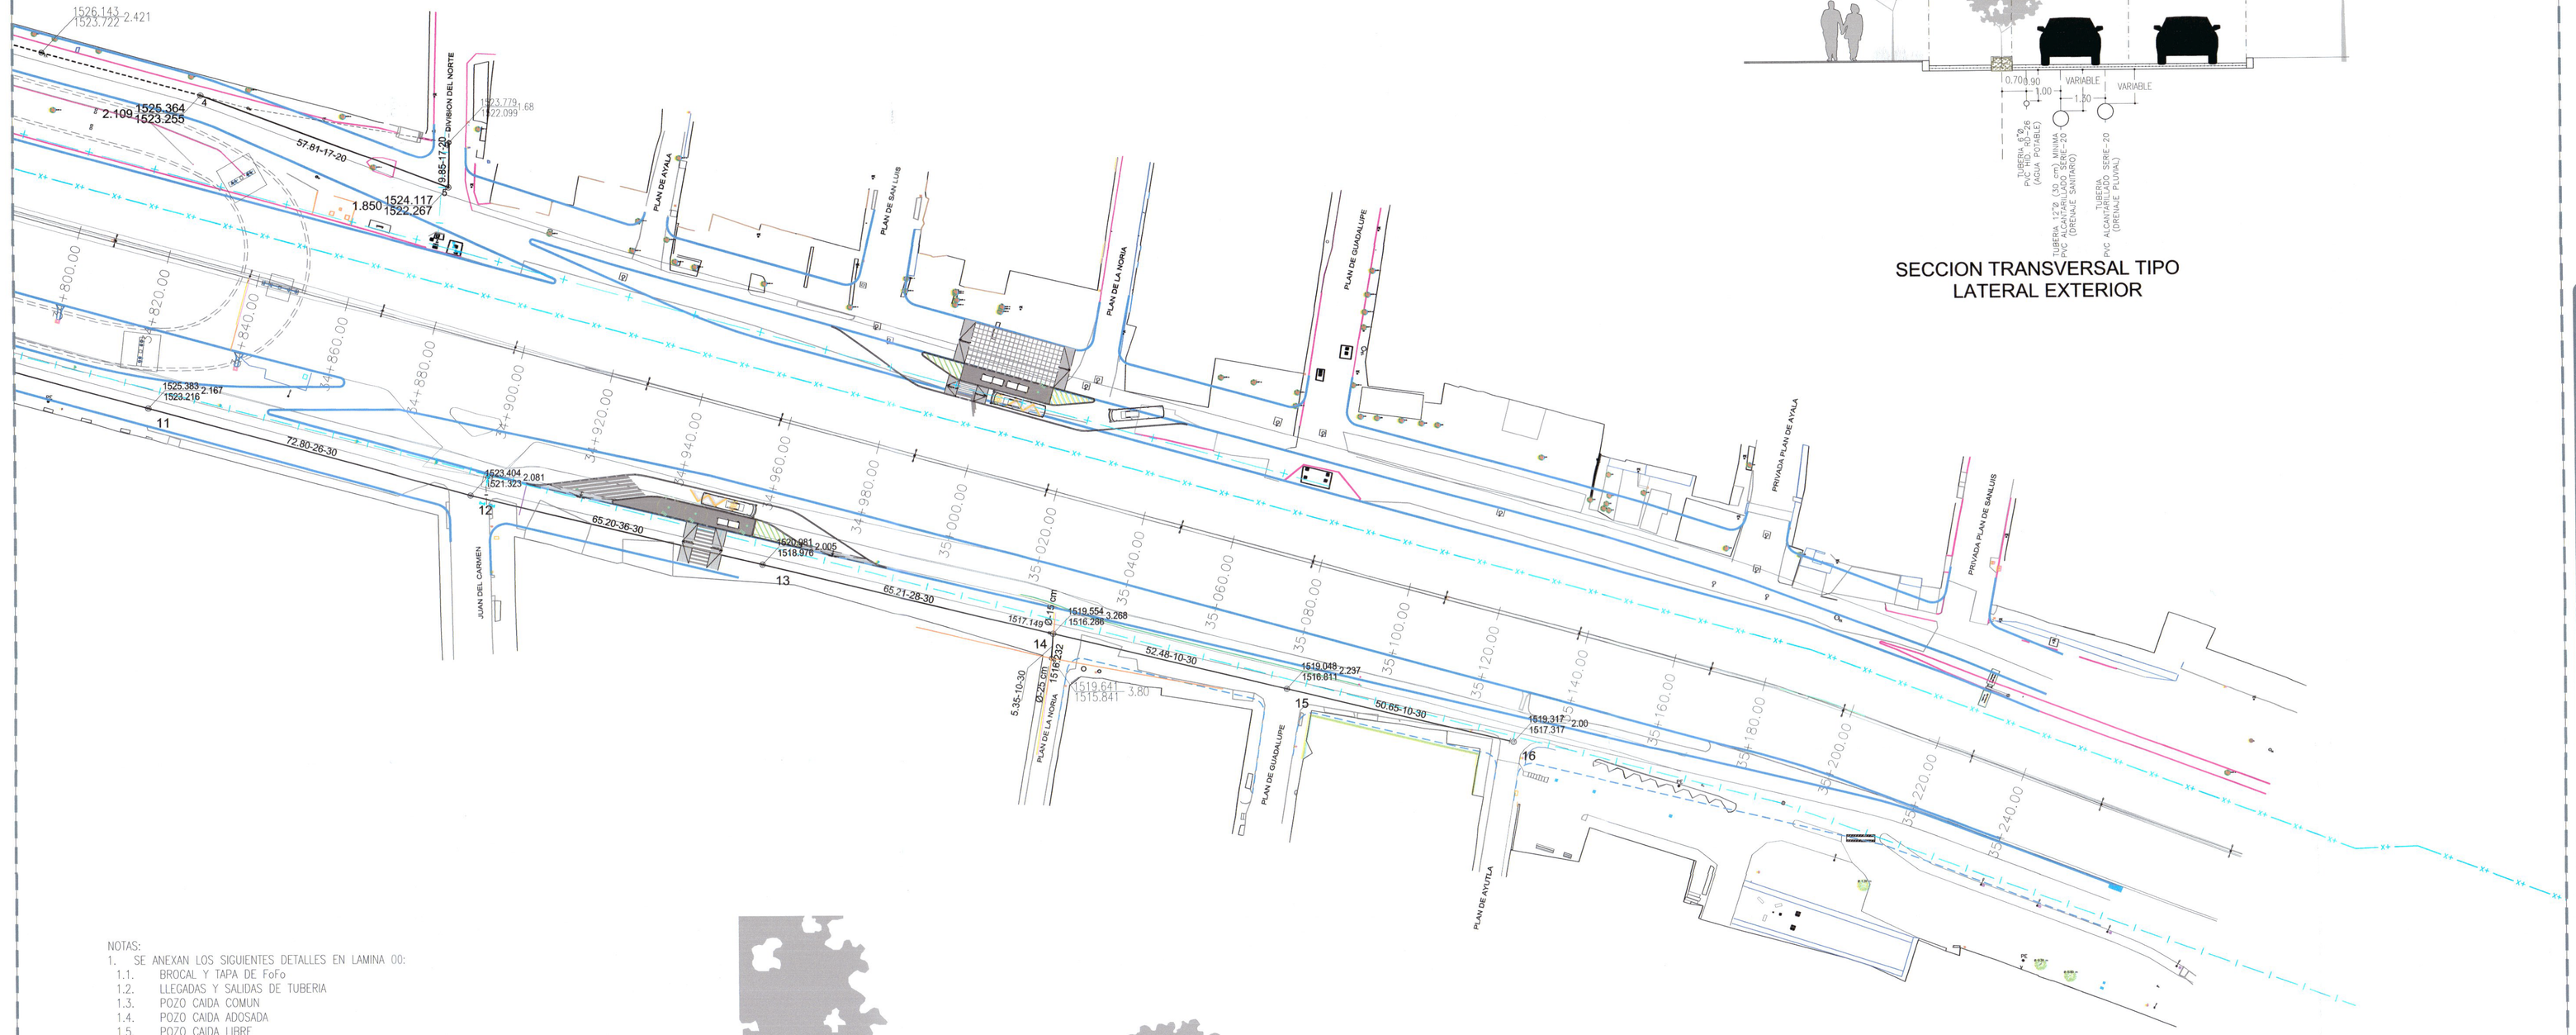

01 PLANTA GENERAL
1:750

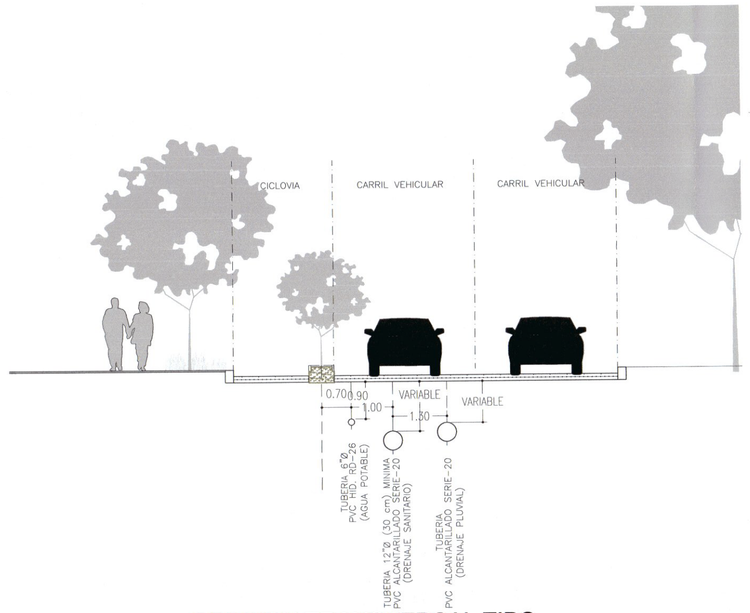

SECCION TRANSVERSAL TIPO
LATERAL EXTERIOR

NOTAS:
1. SE ANEXAN LOS SIGUIENTES DETALLES EN LAMINA 00:
   - 1.1. BROCAL Y TAPA DE FoFo
   - 1.2. LLEGADAS Y SALIDAS DE TUBERIA
   - 1.3. POZO CAIDA COMUN
   - 1.4. POZO CAIDA ADOSADA
   - 1.5. POZO CAIDA LIBRE
   - 1.6. ZANJA
   - 1.7. DESCARGA DOMICILIARIA

NOTAS:
1. LAS ALTURAS INDICADAS EN LAS TUBERÍAS EXISTENTES DE AGUA POTABLE SON A LOMO DE TUBO.
2. EN CASO DE REQUERIRSE ALGÚN AJUSTE EN LOS NIVELES DE BROCAL DE LOS POZOS DE VISITA, SE DEBERÁN CONSERVAR SIN MODIFICACIÓN LOS NIVELES DE ARRASTRE AQUÍ PROPUESTOS.
3. LA UBICACION DE LA TUBERIA EXISTENTE DE AGUA POTABLE DE 14" POR EL CAMELLON ENTRE LA LATERAL EXTERIOR Y CENTRALES DE PERIFERICO ES TENTATIVA, SE DEBERA PRECISAR MEDIANTE LA REALIZACION DE SONDEOS EN PRESENCIA DE PERSONAL DE SIAPA, YA QUE SE PROPONE NO HACER MODIFICACIÓN ALGUNA EN ELLA.
4. DE IGUAL MANERA PARA LA TUBERÍA EXISTENTE DE AGUA POTABLE DE 12" POR LA LATERAL INTERIOR, QUE TAMBIÉN SE PROPONE CONSERVAR EN SUS CONDICIONES ACTUALES, SE RECOMIENDA TENER PRECAUCIONES PARA SU UBICACIÓN.

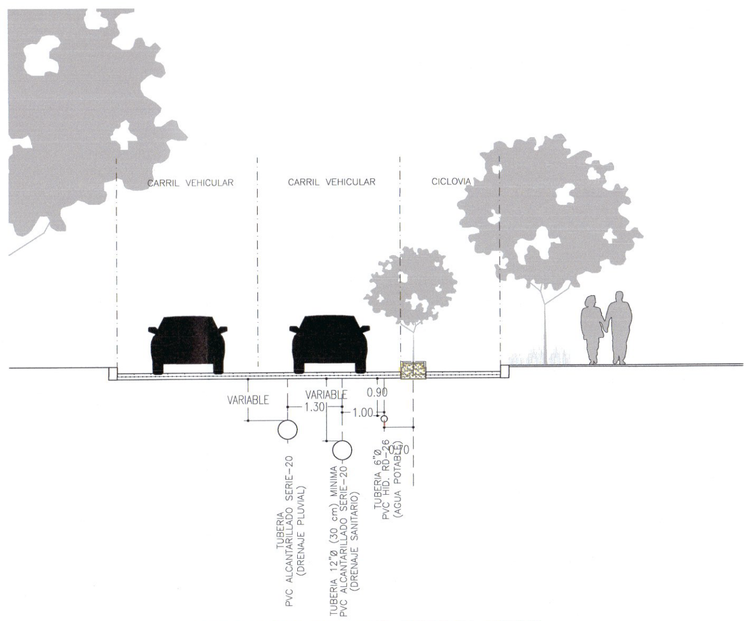

SECCION TRANSVERSAL TIPO
LATERAL INTERIOR

Jalisco
GOBIERNO DEL ESTADO

UBICACIÓN

OBRAS INDUCIDAS PERÍFERICO , TRAMO 30+000 A 41+600

SIMBOLOGIA:

EXISTENTE
- ALCANTARILLADO SANITARIO
- POZO DE VISITA
- COTA DE RASANTE / COTA DE ARRASTRE — PROFUNDIDAD 1594.20 / 1591.40 2.80

PROYECTO
- ALCANTARILLADO SANITARIO
- POZO DE VISITA
- REGISTRO CON CAIDA ADOZADA — 1594.20
- REGISTRO CON CAIDA LIBRE — 1594.20
- NUMERO DE REGISTRO — 36
- LONGITUD-PENDIENTE-DIAMETRO — 103.16-15-152
- COTA DE RASANTE / COTA DE ARRASTRE — PROFUNDIDAD 1594.20 / 1591.40 2.80

VALIDACIÓN: SIAPA

Ing. José Luis Montaño Ochoa Dirección de Abastecimiento y Distribución	Ing. Jorge Humberto Garcia Linares Subdirección de Ingeniería
Ing. María Elena Parral Acosta Subdirección de Alcantarillado	Ing. Félix Franco García Jefe Sección Alcantarillado Sector Hidalgo

AUTORIZACIÓN:

Infraestructura y Obra Publica
DIRECCIÓN GENERAL DE PROYECTOS DE INGENIERIA

Mtro. David Miguel Zamora Bueno
Secretario de Infraestructura y Obra Pública

Ing. Salvador Hernández Jiménez Director General de Proyectos de Ingeniería	Ing. Raúl Flores López Director de Proyectos Hidráulicos

[redacted]

DATOS GENERALES

Localización: Periférico Manuel Gomez Morin, Entre Carr. Tesistan y Av. Artesanos

Municipio: Guadalajara y Zapopan

PROYECTO:

Elaboración de estudio de identificación y proyecto ejecutivo de obras inducidas del periférico Manuel Gómez Morín, tramo del km 30+000 al km 41+600, en los municipios de Zapopan y Guadalajara, Jalisco

CONTENIDO:

Proyecto de Infraestructura en Laterales Proyecto Lateral Interna/Externa-ALCANT. SANITARIO 03 Tramo entre calles Gral. J. Aguirre B. y Plan de la Noria / Av. de los Tabachines y calle Div. del Norte

ESCALA:	FECHA:	CLAVE DE PLANO:
Indicada	Dic. 2019	PROY-02

Infraestructura y Obra Pública