

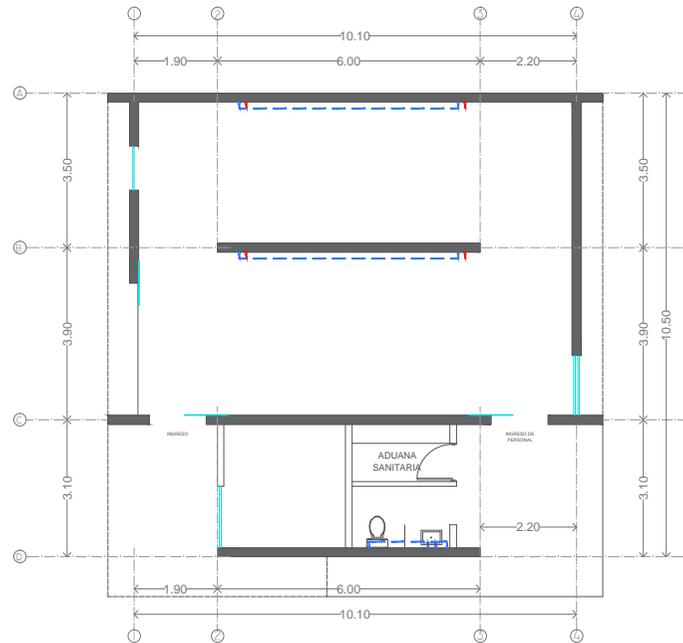



Planta Sanitaria

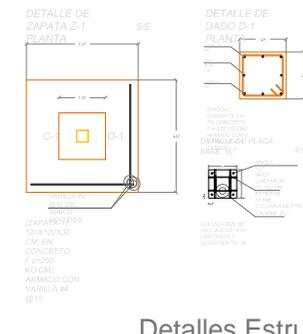

Planta Hidraulica

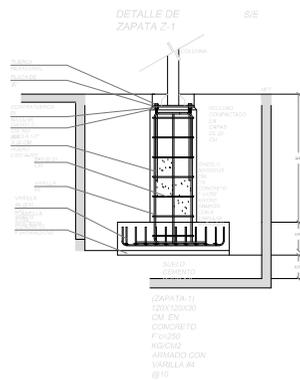

Detalles Estructurales

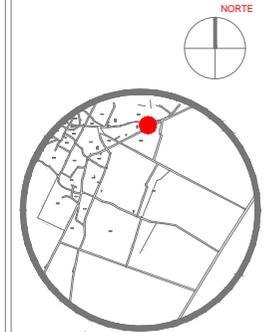

UBICACIÓN:
CALLE JUVETUD, AMACUECA, JALISCO.



AMACUECA
AYUNTAMIENTO 2018-2021

PROYECTO:
REHABILITACION Y AMPLIACION DEL RASTRO
MUNICIPAL DE AMACUECA JALISCO.

ELABORO:
ARQ. PEDRO PÉREZ CHÁVEZ
AUXILIAR DE PROYECTOS DE OBRAS PUBLICAS

APROBÓ:
ARQ. HUMBERTO FLORES GUTIÉRREZ
DIRECTOR DE OBRAS PUBLICAS

CONTIENE:
INSTALACIONES
DETALLES

ESCALA:
1:100

CLAVE:

RM **04.00**