





Planta Corrales

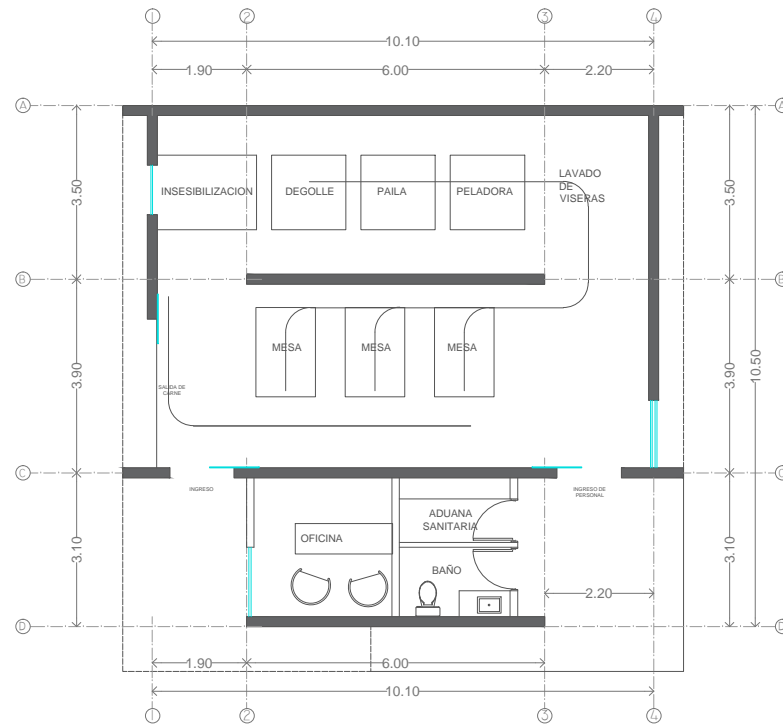

Planta Arquitectonica

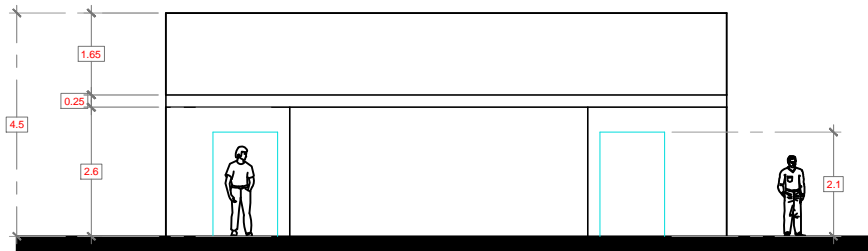

Alzados

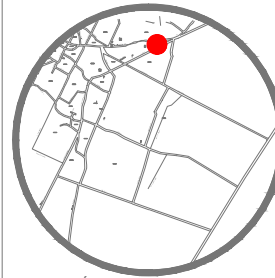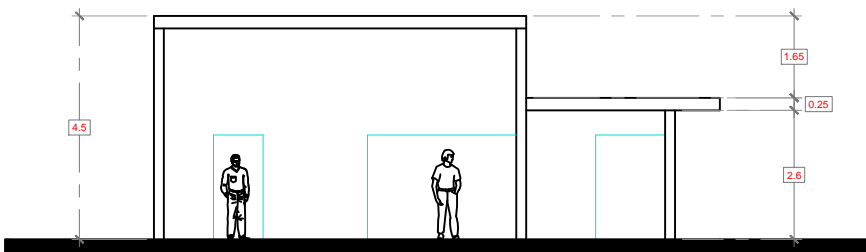

UBICACIÓN:  
CALLE JUVETUD, AMACUECA, JALISCO.



**AMACUECA**  
AYUNTAMIENTO 2018-2021

PROYECTO:  
REHABILITACION Y AMPLIACION DEL RASTRO  
MUNICIPAL DE AMACUECA JALISCO.

ELABORO:  
ARQ. PEDRO PÉREZ CHÁVEZ  
AUXILIAR DE PROYECTOS DE OBRAS PUBLICAS

APROBÓ:  
ARQ. HUMBERTO FLORES GUTIÉRREZ  
DIRECTOR DE OBRAS PUBLICAS

CONTIENE:  
PLANTA ARQUITECTONICA  
ALZADOS

ESCALA:  
1:100

CLAVE:

RM **03** . **00**