PRODUCED BY AN AUTODESK STUDENT VERSION

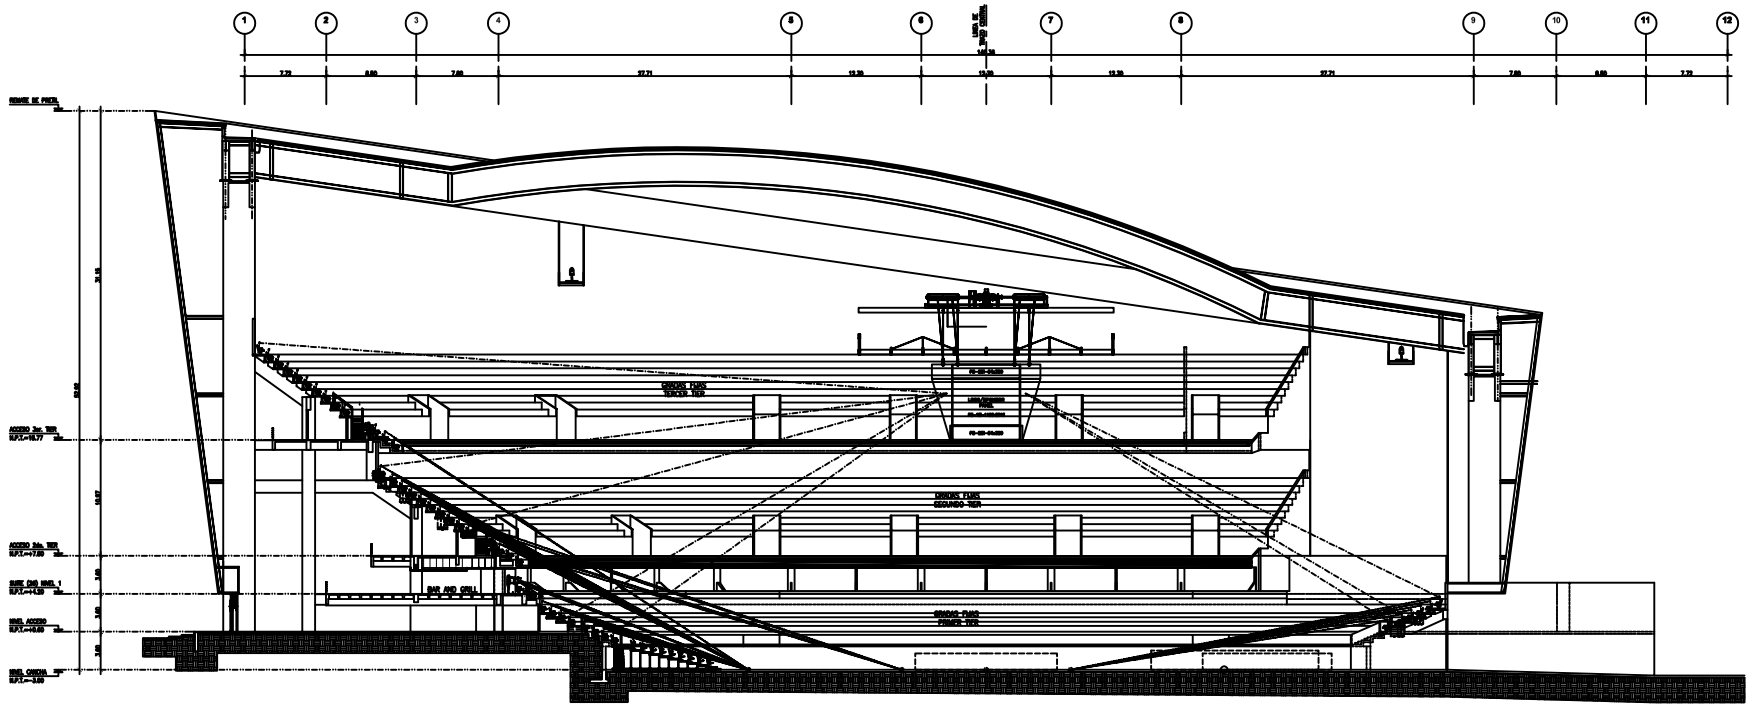

A0.02 SECCION 01 (LONGITUDINAL)
ARENA GUADALAJARA 1:200

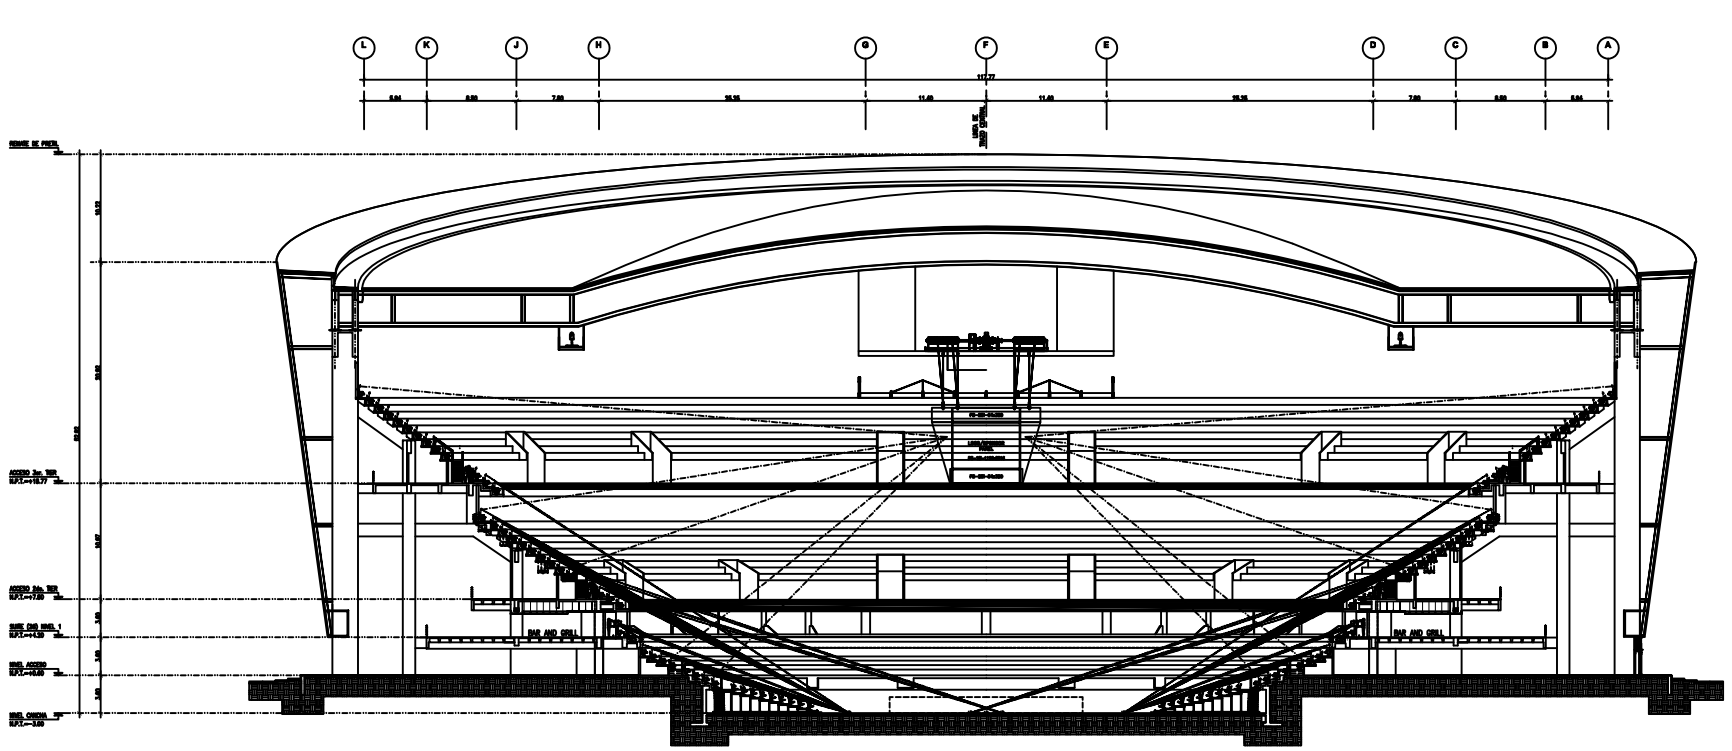

A0.02 SECCION 02 (TRANSVERSAL)
ARENA GUADALAJARA 1:200

PROYECTO

ARENA GUADALAJARA

PROPIETARIO

zignia

KMDARCHITECTS
ARCHITECTURE ■ PLANNING ■ URBAN

EDIFICIO CENTURY PLAZA AV. SANTAFÉ No.440 OFIC 1002
PISO 10, COL. SANTA FE, DELEG. CUAJIMALPA
C.P. 05348 CIUDAD MEXICO. TEL.(55)5581 1460

NOTAS GENERALES

1. TODAS LAS COTAS Y ANGULOS SE PROPORCIONARAN EN METROS.
2. EN EL PLANO DE NOMENCLATURA EN ESTA EN LA ESCALA INDICADA EN EL PIE DEL PLANO.
3. NO SE TOMARAN MEDIDAS A ESCALA DE LOS PLANOS. LAS COTAS RIGEN SOBRE LOS PLANOS
4. LOS PLANOS ARQUITECTONICOS, ASI COMO LOS CORRESPONDIENTES DE INSTALACIONES Y ESTRUCTURALES, CONSULTORIA ELECTRICA, ETC. SE COMPLEMENTAN ENTRE SI CON Y LA PERSONA RESPONSABLE ARQUITECTONICA.
5. EL CONTRATISTA ES RESPONSABLE DE REVISAR ANTES CON LAS AREAS CONFLICTO DE PLANOS CONSULTAR DUDAS EN LA INTERPRETACION DE LOS MISMOS, TOMAR CONSULTAR CON LA DIRECCION DE OBRA Y LA PERSONA RESPONSABLE ARQUITECTONICA.
6. ANTES DE EFECTUAR LA COLOCACION LOS CONTRATISTAS EL CONTRATISTA ESTA OBLIGADO A REVISAR CUIDADOSAMENTE EL SITIO DE LA OBRA Y LOS PLANOS DE OBRA CONSULTAR CON LA DIRECCION DE OBRA Y LA PERSONA RESPONSABLE ARQUITECTONICA.
7. TODAS LAS COTAS Y ANGULOS SE REFERIRAN EN OBRA CUIDADOSAMENTE, DEBERA CONSULTAR CON LA DIRECCION DE OBRA Y LA PERSONA RESPONSABLE ARQUITECTONICA.
8. PARA MEDIDAS "NO" VER PLANOS DE ARQUITECTURA CORRESPONDIENTES.
9. PARA LOCALIZACION DE DETALLES CONSULTAR, MUROS, TABIQUERIA, VER PLANOS DE LOCALIZACION DE ELEMENTOS, TIENE AA.

SIMBOLOGIA

	NIVEL RASCADO EN PLANTA	N.P.	NIVEL PARADO.
	NIVEL RASCADO EN CORTE O ALZADO	N.V.	NIVEL DE VIGA APARENTE
N.P.T.	NIVEL PISO TERMINADO	N.	NIVEL DE SUPERFICIE TERMINADA
N.L.S.L.	LECHO SUPERIOR DE LOSA ESTRUCTURAL	N.J.	NIVEL DE JUNTA O JUNQUERA
N.L.S.I.	LECHO INFERIOR DE LOSA ESTRUCTURAL	N.F.C.	NIVEL DE FONDO DE ELEMENTOS
N.L.S.T.	LECHO SUPERIOR DE TRABE ESTRUCTURAL	N.E.	NIVEL DE EXCAVACION
N.L.I.E.	LECHO INFERIOR DE ESTRUCTURA	N.ENR.	NIVEL DE ENRASTRE
N.L.M.P.	NIVEL LECHO BAJO DE PLANTA	N.R.	NIVEL DE CALLE O ARROYO VEHICULAR
N.C.P.	NIVEL CORONAMIENTO PRESA	N.C.V.	NIVEL CENTRO DE VOLUMEN
N.C.M.	NIVEL CORONAMIENTO MURO	N.M.	NIVEL DE MAMPOSTERIA
N.C.C.	NIVEL CORONAMIENTO DE CAMARA	N.M.A.	NIVEL MAMPOSTERIA APARENTE
N.E.A.	NIVEL DE ESPEJO DE AGUA	VC	VALVULA DE CONTROL (S.P.C.I.)
N.F.A.	NIVEL DE FONDO DE ALBERCA O PISTA	NA	NIVEL DE AGUA
N.C.	NIVEL CORONEROS	PA	PAVIMENTO
N.F.	NIVEL DE FONDO	N.L.S.S.	NIVEL DE LECHO SUPERIOR DE TERRAMIENTO
N.T.	NIVEL DE TERRACERIA	NCI	CONCRETO DE PISO, COLOCA INCLINADO
N.C.	ALTURA DE CORONAMIENTO SOBRE N.P.T.		RAMPA LIBRE DE ACUERDO EN ZOCALO
N.M.	ALTURA DE MURO SOBRE N.P.T.		RAMPA CHEBRO DE ACUERDO EN PISO
N.A.P.	ALTURA DE AGUA PLUVIAL		CAMBIO DE NIVEL EN PISO
N.A.R.	ALTURA DE AGUA RESIDUAL		CAMBIO DE NIVEL EN PLANTA

CONSULTORES

PLANTA ESQUEMÁTICA CONJUNTO

CORTE ESQUEMÁTICO

REVISIÓN

REVISIÓN	DESCRIPCIÓN	REVISÓ	VISTO	FECHA

USO DEL PREDIO: ----- TIPO DE TRAMITE: OBRA NUEVA

DATOS DEL PROPIETARIO
NOMBRE:
DIRECCION:
FIRMA:

DATOS DEL PREDIO
CLAVE CATASTRAL:
REGIDA:
DIRECCION:
FIRMA:

DATOS DEL D.R.O.
NOMBRE:
NUMERO DE REGISTRO:
DIRECCION:
FIRMA:

CORresponsable en instalaciones
NOMBRE:
NUMERO DE REGISTRO:
DIRECCION:
FIRMA:

CORresponsable en seguridad estructural
NOMBRE:
NUMERO DE REGISTRO:
DIRECCION:
FIRMA:

CORresponsable en obras de urbanización
NOMBRE:
NUMERO DE REGISTRO:
DIRECCION:
FIRMA:

DATOS DE LA CONSTRUCCION

CONCEPTO	SUPERFICIE EN m2		% CONCEPTO	
	CONSTRUCCION EXISTENTE EL RESTO	AMPLIACION	TOTAL	SOBRA
PREDIO				
CONSTRUCCION				
AREA LIBRE				
CONSTRUCCION PLANTA BAJA				
CONSTRUCCION PLANTA ALTA				

EDIFICIO: ARENA DE GUADALAJARA

ESCALA: 1:200	NOMBRE DE PLANO: CORTES ESQUEMATICOS 01 Y 02
FECHA: 03-MARZO-2017	
No. PROY.: ----------	
ACOT.: METROS	ELABORO:
CLAVE:	REVISO:
	ARQ. JULIAN JAVIER GONZALEZ C. / ING. A.RQ. RUBI E. HERNANDEZ M.

5.- A0.02.- Cortes esquemáticos 1 y 2

PRODUCED BY AN AUTODESK STUDENT VERSION