PRODUCED BY AN AUTODESK STUDENT VERSION

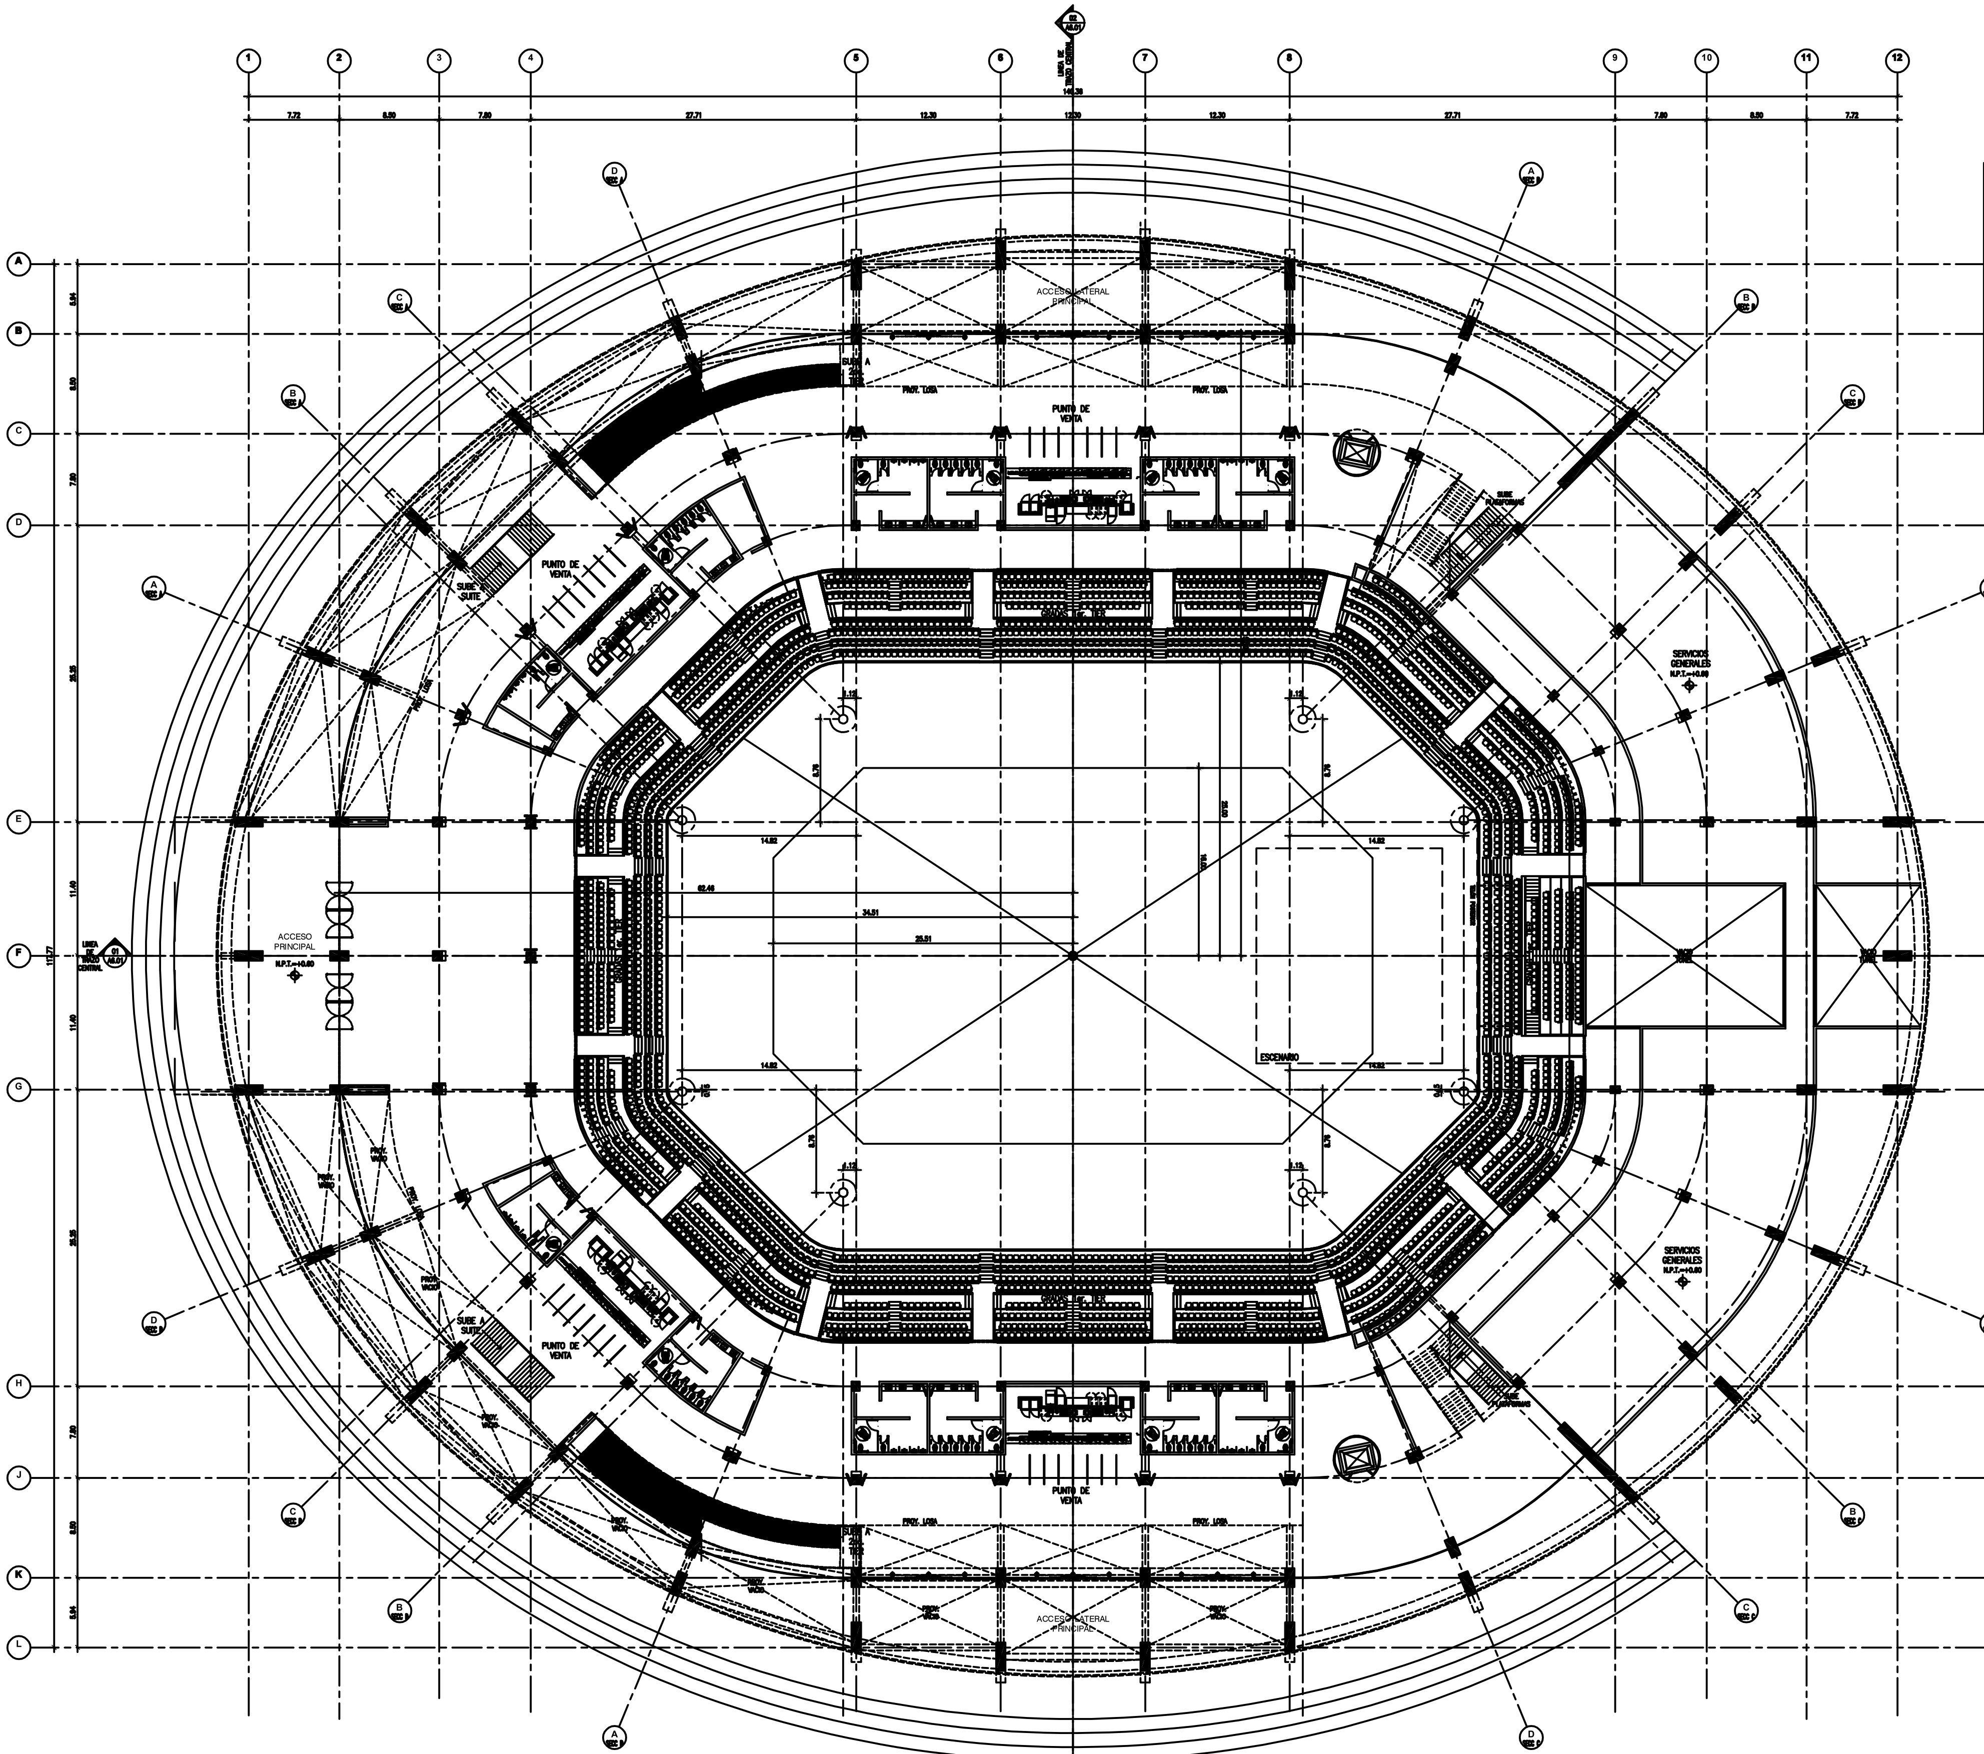

BUTACAS 270° 930
BUTACAS 360° 530
TOTAL BUTACAS 1,460

A1.03 PLANTA NIVEL ACCESO-GRADAS
ARENA GUADALAJARA 1:200

PLANTA NIVEL ACCESO-GRADAS

Este Concourse principal permite el acceso a los siguientes niveles: sección cancha, butacas retráctiles, Primer Tier, Segundo Tier, Bar&Grill y suites; mediante circulaciones verticales. El acceso peatonal a este nivel se da desde la Plaza Principal.

El acceso peatonal para el caso de VIPS, desde el concourse principal, estará segregado y controlado.

Este nivel cuenta con filas fijas de butacas que conforman el Primer Tier, el cual se liga con las butacas retráctiles del nivel de cancha cuando estas son desplegadas.

En este nivel de acceso general se ubicarán servicios tales como: núcleos de sanitarios para hombres y mujeres, puntos de venta de snacks y concesiones, escaleras y rampas para subir al nivel de Suites, y 2do. Tier de butacas fijas; así como bodegas para soporte de Alimentos y Bebidas (AyB) y oficinas de servicios generales. En este nivel se tiene la taquilla.

PROYECTO

ARENA GUADALAJARA

PROPIETARIO

((((zignia)))).

KMDARCHITECTS
ARCHITECTURE ▪ PLANNING ▪ URBAN
EDIFICIO CENTURY PLAZA AV. SANTA FE No. 440 OFIC. 1002
PISO 10, COL. SANTA FE, DELEG. CUAJIMALPA
C.P. 05348 CIUDAD MEXICO. TEL (55) 50 81 14 60

NOTAS GENERALES

1. TODAS LAS COTAS Y NIVELES SE PROPORCIONARAN EN METROS.
2. SI EL PLANO NO MIDE 130x90 CMS. ENTONCES NO ESTA EN LA ESCALA INDICADA EN EL PIE DE PLANO.
3. NO SE TOMARAN MEDIDAS A ESCALA DE LOS PLANOS. LAS COTAS RIGEN SOBRE LOS PLANOS
4. LOS PLANOS DEBERAN VERIFICARSE CON LOS CORRESPONDIENTES DE INSTALACIONES Y ESTRUCTURALES, CUALQUIER DISCREPANCIA DEBERA SER CONSULTADA CON LA DIRECCION DE OBRA Y LA FIRMADE DISEÑO ARQUITECTONICO.
5. EL CONTRATISTA ES RESPONSABLE DE TRABAJAR SIEMPRE CON UN JUEGO COMPLETO DE PLANOS, CUALQUIER DUDA EN LA INTERPRETACION DE LOS MISMOS, DEBERA CONSULTARSE CON LA DIRECCION DE OBRA Y LA FIRMA DE DISEÑO ARQUITECTONICO.
6. ANTES DE PROCEDER A COLOCAR LOS ACABADOS, EL CONTRATISTA ESTA OBLIGADO A VERIFICAR LANIVELACION DE LOS PISOS, CUALQUIER DISCREPANCIA DEBERA CONSULTARSE CON LA CON LA DIRECCION DE OBRA Y LA FIRMA DE DISEÑO ARQUITECTONICO.
7. TODAS LAS COTAS Y NIVELES SE VERIFICARAN EN OBRA CUALQUIER DISCREPANCIA DEBERA CONSULTARSE CON LA DIRECCION DE OBRA Y LA FIRMA DE DISEÑO ARQUITECTONICO.
8. PARA MUROS "MA" VER PLANOS DE ACUSTICA CORRESPONDIENTES.
9. PARA LOCALIZACION DE DETALLES ESCALERAS, RAMPAS, SANITARIOS, VER PLANOS DE LOCALIZACION DE ELEMENTOS, SERIE A4.

SIMBOLOGIA

⊕	NIVEL INDICADO EN PLANTA	N.P.	NIVEL PARASOL
▼	NIVEL INDICADO EN CORTE O ALZADO	N.V.	NIVEL DE VIGA APARENTE
N.P.T.	NIVEL PISO TERMINADO	N.	NIVEL DE SUPERFICIE TERMINADA
N.L.B.L.	LECHO BAJO DE LOSA ESTRUCTURAL	N.J.	NIVEL DE JARDIN O JARDINERA
N.L.S.L.	LECHO SUPERIOR DE LOSA ESTRUCTURAL	N.F.E.	NIVEL DE FOSO DE ELEVADORES
N.L.B.T.	LECHO BAJO DE TRABE ESTRUCTURAL	N.E.	NIVEL DE EXCAVACION
N.L.I.E.	LECHO INFERIOR DE ESTRUCTURA	N.BN.	NIVEL DE BANQUETA
N.L.B.P.	NIVEL LECHO BAJO DE PLAFON	N.CA.	NIVEL DE CALLE O ARROYO VEHICULAR
N.C.P.	NIVEL CORONAMIENTO PRETIL	N.C.V.	NIVEL CENTRO DE VIALIDAD
N.C.M.	NIVEL CORONAMIENTO MURO	N.M.	NIVEL DE MARQUESINA
N.C.C.	NIVEL CORONAMIENTO DE CUMBRERA	S.M.A.	SEGUN MUESTRA APROBADA
N.E.A.	NIVEL DE ESPEJO DE AGUA	VC	VALVULA DE CONTROL (S.P.C.I.)
N.F.A.	NIVEL DE FONDO DE ALBERCA O POZA	NA	NIVEL DE AGUA
N.C.	NIVEL CERRAMIENTO	PA	PARTEAGUAS
N.F.	NIVEL DE FIRME	N.L.S.T.	NIVEL DE LECHO SUPERIOR DE TECHUMBRE
N.T.	NIVEL DE TERRACERIA	GCI	GABINETE DE PROT. CONTRA INCENDIO
H.C.	ALTURA DE CERRAMIENTO SOBRE N.P.T.	—⊕	INDICA LIMITE DE ACABADO EN ZOCLO
H.M.	ALTURA DE MURO SOBRE N.P.T.	⧗	INDICA CAMBIO DE ACABADO EN PISO
B.A.P.	BAJADA DE AGUA PLUVIAL		CAMBIO DE NIVEL EN PISO
B.A.N.	BAJADA DE AGUAS NEGRAS		CAMBIO DE NIVEL EN PLAFON

CONSULTORES

PLANTA ESQUEMATICA CONJUNTO

CORTE ESQUEMATICO

REVISION

REVISION	DESCRIPCION	REALIZO	REVISO	FECHA

USO DEL PREDIO: ------ TIPO DE TRAMITE: OBRA NUEVA

DATOS DEL PROPIETARIO
NOMBRE:
DIRECCION:
FIRMA:

DATOS DEL PREDIO
CLAVE CATASTRAL:
MEDIDA : 51,973.00m2
DIRECCION:
AV. PERIFERICO ORIENTE S/N.
COL. SAN MIGUEL DE HUENTITAN EL ALTO,
EL VERDE [illegible], C.P. [illegible]
GUADALAJARA, JALISCO.

DATOS DEL D.R.O.
NOMBRE:
NUMERO DE REGISTRO:
DIRECCION:
CALLE Y No.:
COLONIA:
DELEGACION:
TELEFONO:
FIRMA:

CORRESPONSABLE EN INSTALACIONES
NOMBRE:
NUMERO DE REGISTRO: [illegible]
DIRECCION:
CALLE Y No.:
COLONIA:
DELEGACION:
TELEFONO:
FIRMA:

CORRESPONSABLE EN DISEÑO URBANO Y ARQUITECTONICO
NOMBRE:
NUMERO DE REGISTRO:
DIRECCION:
CALLE Y No.:
COLONIA:
DELEGACION:
TELEFONO:
FIRMA:

CORRESPONSABLE EN SEGURIDAD ESTRUCTURAL
NOMBRE:
NUMERO DE REGISTRO:
DIRECCION:
CALLE Y No.:
COLONIA:
DELEGACION:
TELEFONO:
FIRMA:

DATOS DE LA CONSTRUCCION

CONCEPTO	SUPERFICIE EN m2		% CONCEPTO	
	EXISTENTE (EDIFICIO CATALOGADO POR EL INBA)	AMPLIACION	TOTAL	NORMA
PREDIO				
SUPERFICIE				
DESPLANTE				
AREA LIBRE				
CONSTRUCCION				
NIVELES S.N.B.				
*SUPERFICIE S.N.B.				
SUPERFICIE B.N.B.				

EDIFICIO: **ARENA DE GUADALAJARA**

ESCALA: 1:200
FECHA: 03-MARZO-2017
No. PROY.: -------
ACOT: METROS
CLAVE:

NOMBRE DE PLANO: PLANTA NIVEL ACCESO-GRADAS

ELABORO: ARQ. JULIAN JAVIER GONZALEZ C.
REVISO: ING. ARQ. RENE HERNANDEZ M.

8.- A1.03.- Planta nivel acceso gradas