PRODUCED BY AN AUTODESK STUDENT VERSION

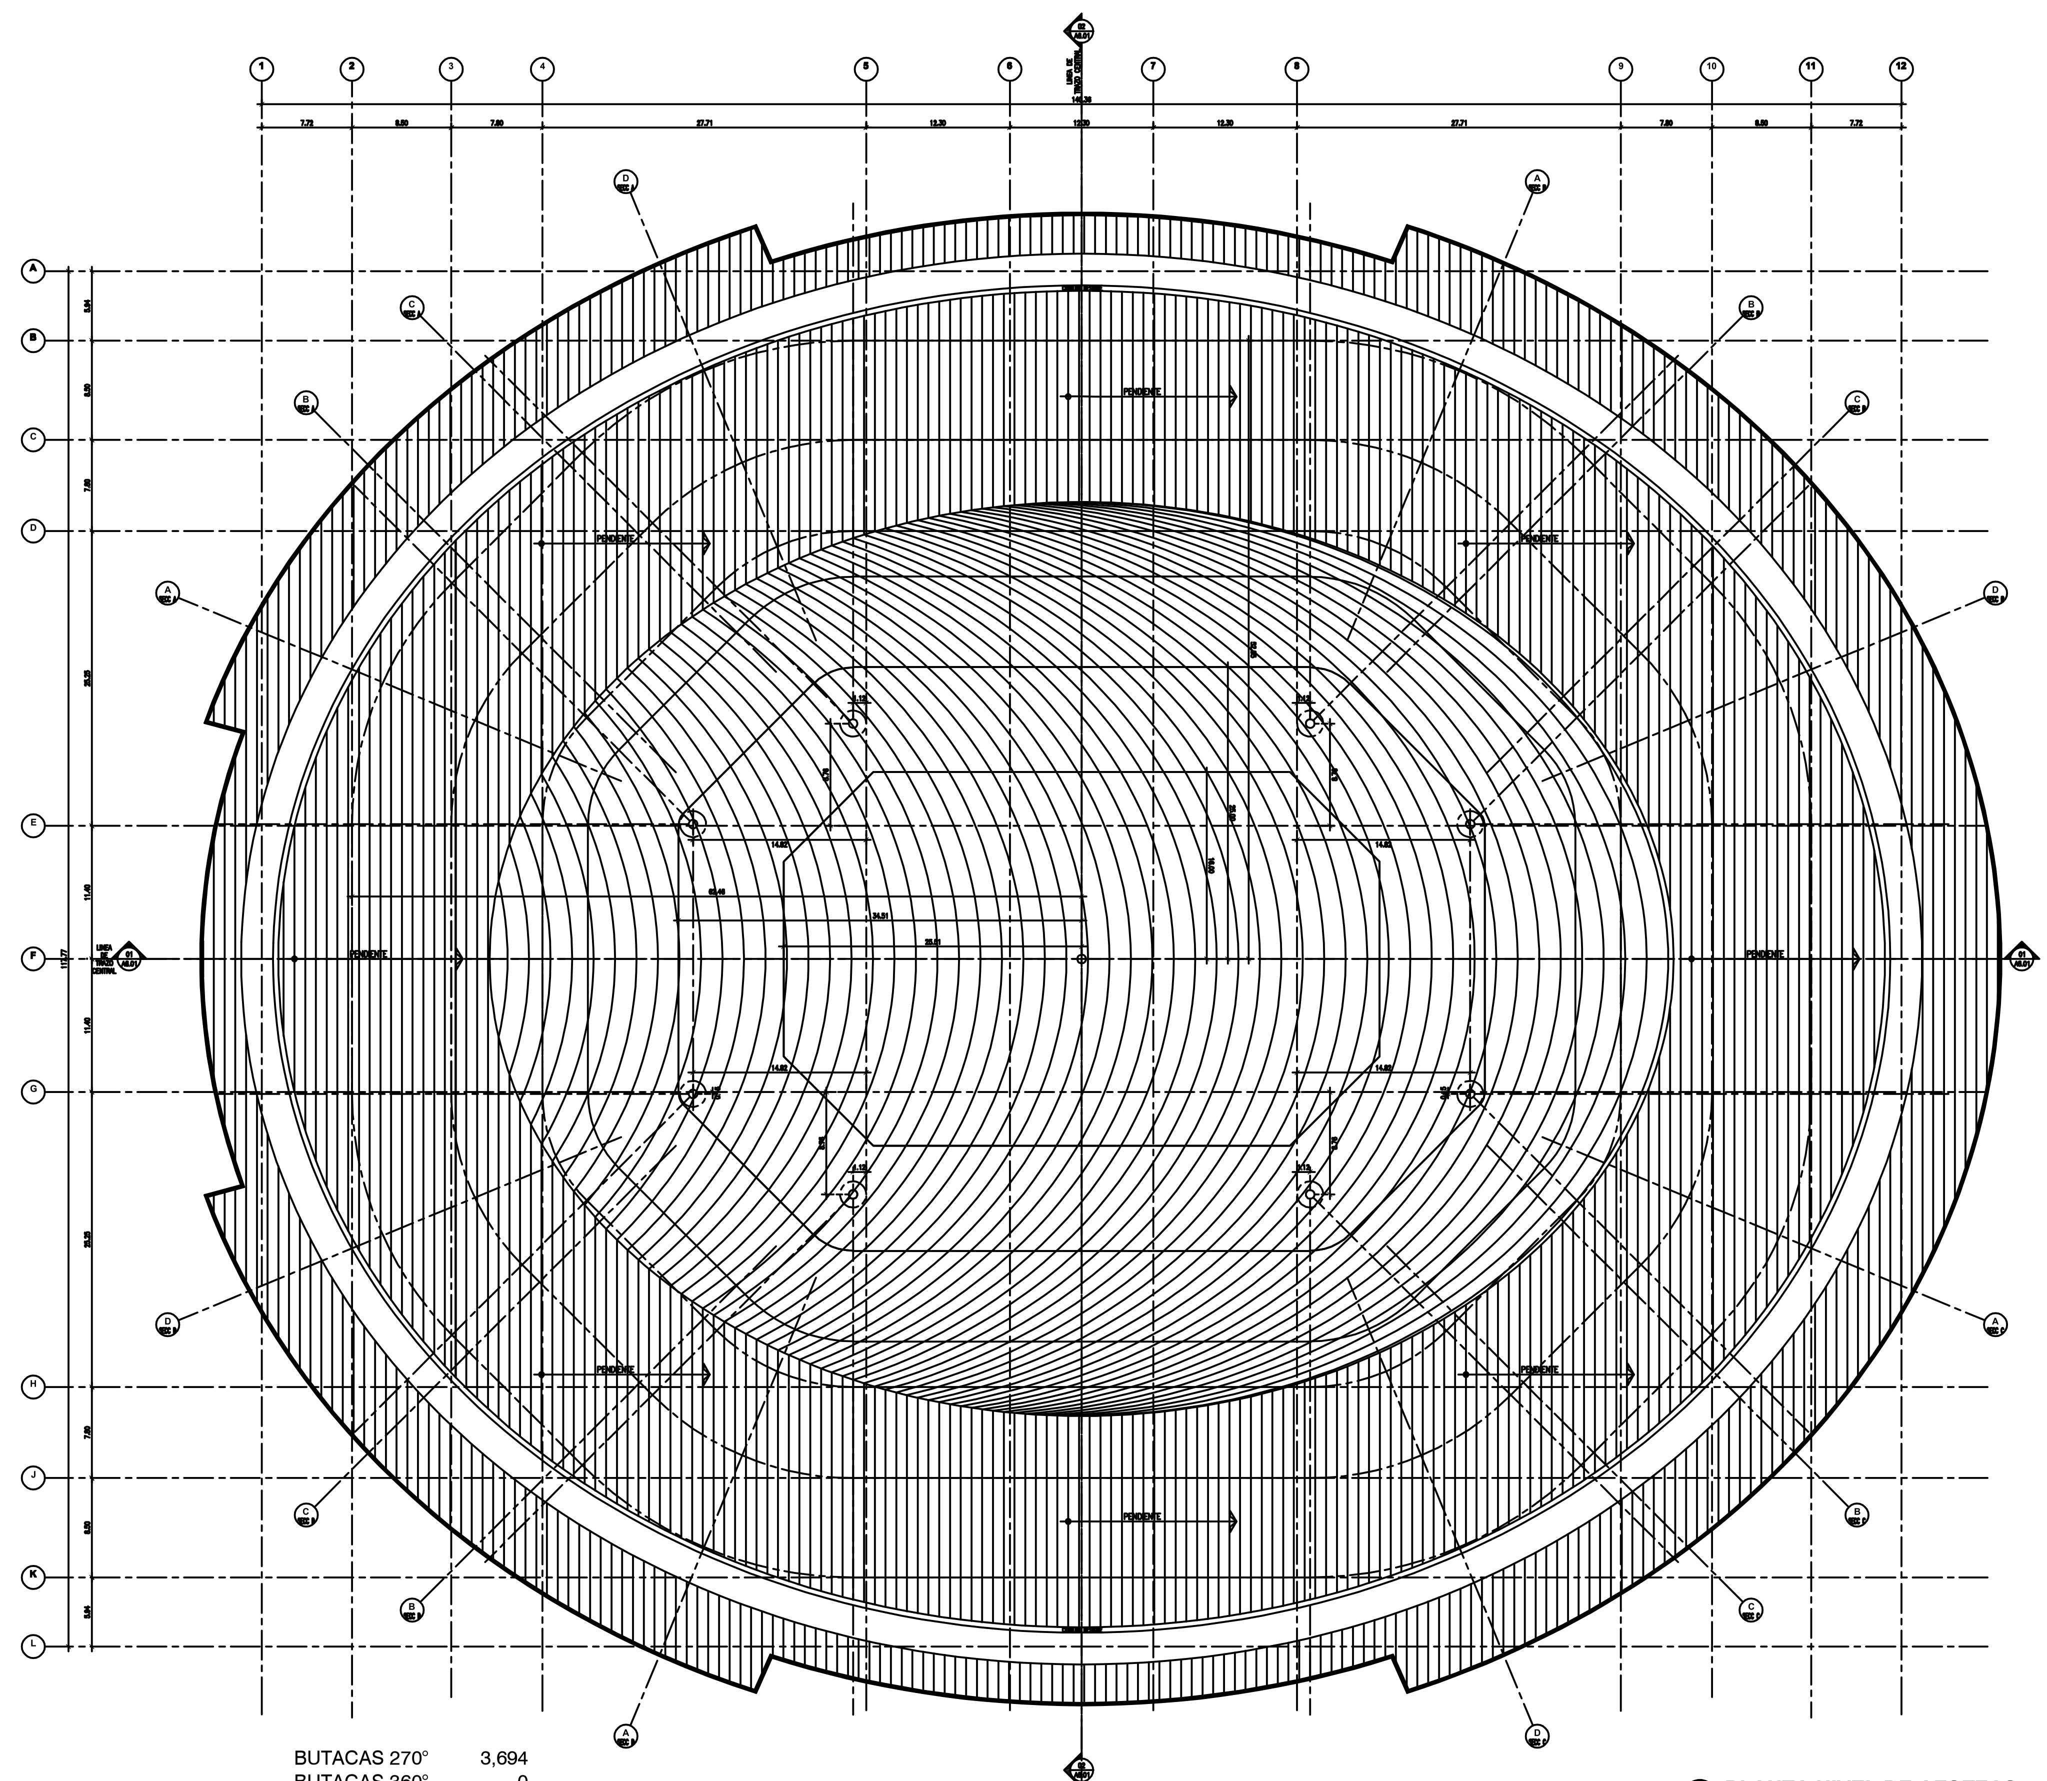


| | |
|---|---|
| BUTACAS 270° | 3,694 |
| BUTACAS 360° | 0 |
| TOTAL BUTACAS | 3,694 |

**A1.09 PLANTA NIVEL DE AZOTEAS** 1:200
ARENA GUADALAJARA

PROYECTO
ARENA GUADALAJARA

PROPIETARIO
((( zignia ))).

KMDARCHITECTS
ARCHITECTURE ■ PLANNING ■ URBAN
EDIFICIO CENTURY PLAZA AV. SANTA FE No. 440 OFIC. 1002
PISO 10, COL. SANTA FE, DELEG. CUAJIMALPA
C.P. 05348 CIUDAD MEXICO. TEL (55) 50 81 14 60

NOTAS GENERALES

SIMBOLOGIA

CONSULTORES

PLANTA ESQUEMATICA CONJUNTO — CORTE ESQUEMATICO

| REVISION | DESCRIPCION | REALIZO | REVISO | FECHA |
|---|---|---|---|---|

USO DEL PREDIO: ------ TIPO DE TRAMITE: OBRA NUEVA

| DATOS DEL PROPIETARIO | DATOS DEL PREDIO | DATOS DEL D.R.O. |
|---|---|---|
| NOMBRE: DIRECCION: FIRMA: | CLAVE CATASTRAL: MEDIDA: DIRECCION: | NOMBRE: NUMERO DE REGISTRO: DIRECCION: FIRMA: |

| CORRESPONSABLE EN INSTALACIONES | CORRESPONSABLE EN DISEÑO URBANO Y ARQUITECTONICO | CORRESPONSABLE EN SEGURIDAD ESTRUCTURAL |
|---|---|---|
| NOMBRE: NUMERO DE REGISTRO: DIRECCION: FIRMA: | NOMBRE: NUMERO DE REGISTRO: DIRECCION: FIRMA: | NOMBRE: NUMERO DE REGISTRO: DIRECCION: FIRMA: |

DATOS DE LA CONSTRUCCION

| CONCEPTO | SUPERFICIE EN m2 AMPLIACION | % CONCEPTO TOTAL | NORMA |
|---|---|---|---|

PREDIO

CONSTRUCCION

EDIFICIO: **ARENA DE GUADALAJARA**

| ESCALA: 1:200 | NOMBRE DE PLANO: PLANTA NIVEL DE AZOTEAS |
|---|---|
| FECHA: 03-MARZO-2017 | |
| No. PROY.: ------- | |
| ACOT: METROS | ELABORO: ARQ. JULIAN JAVIER GONZALEZ C. |
| CLAVE: | REVISO: ING. ARQ. RENE HERNANDEZ M. |

14.- A1.09.- Planta nivel de Azoteas

PRODUCED BY AN AUTODESK STUDENT VERSION