PRODUCED BY AN AUTODESK STUDENT VERSION

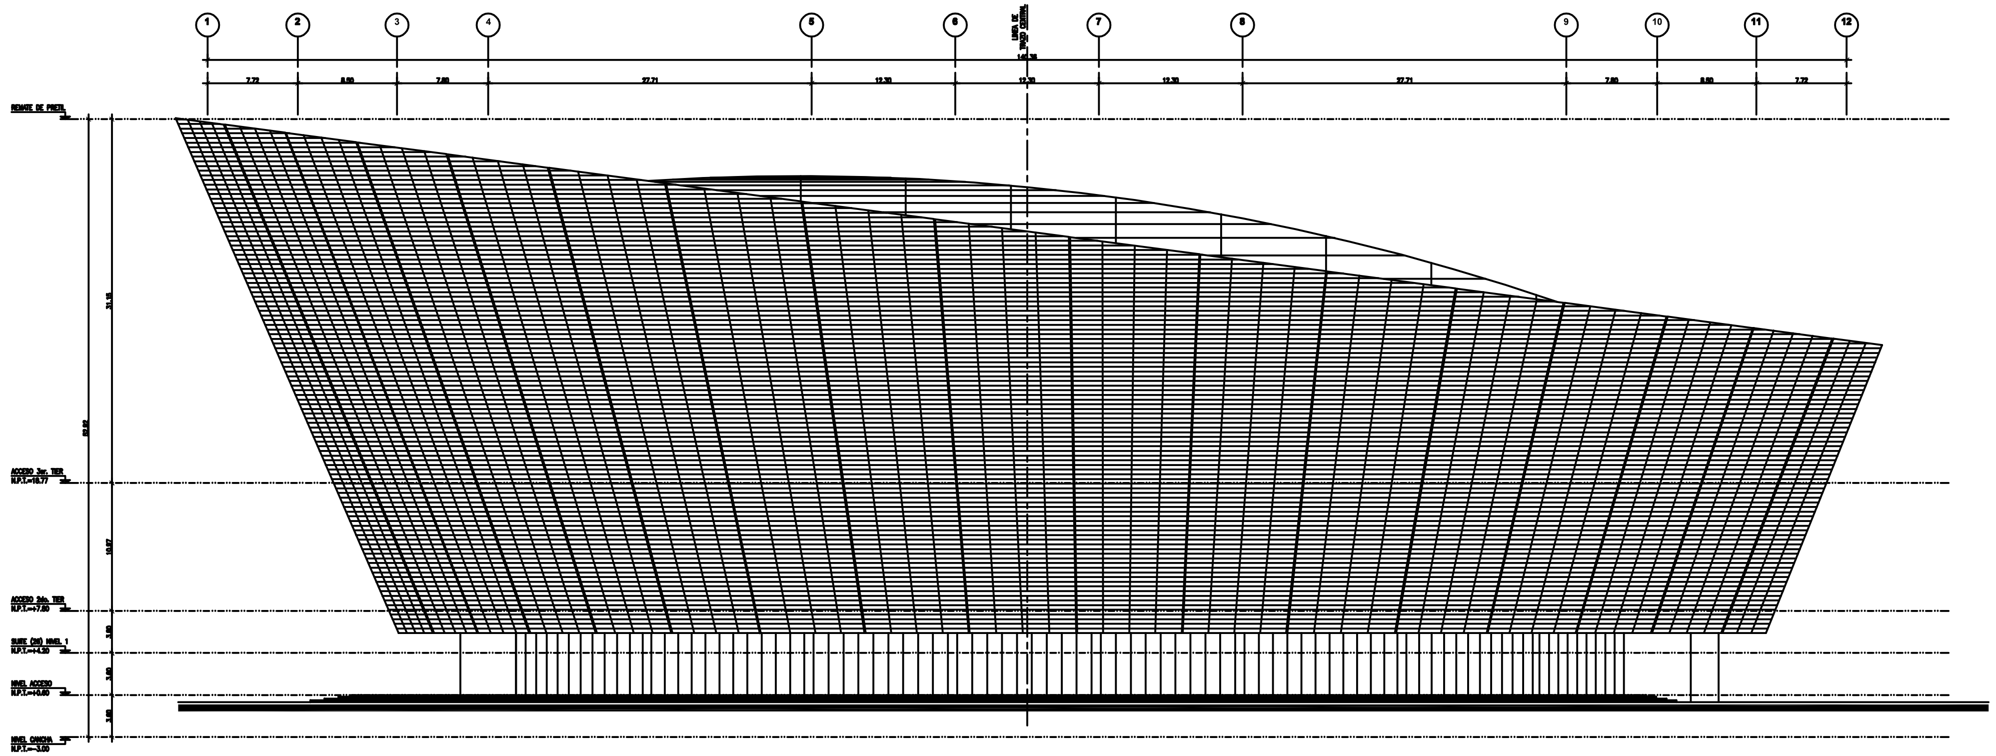

FACHADA GENERAL FG-01
A5.01 ARENA GUADALAJARA 1:200

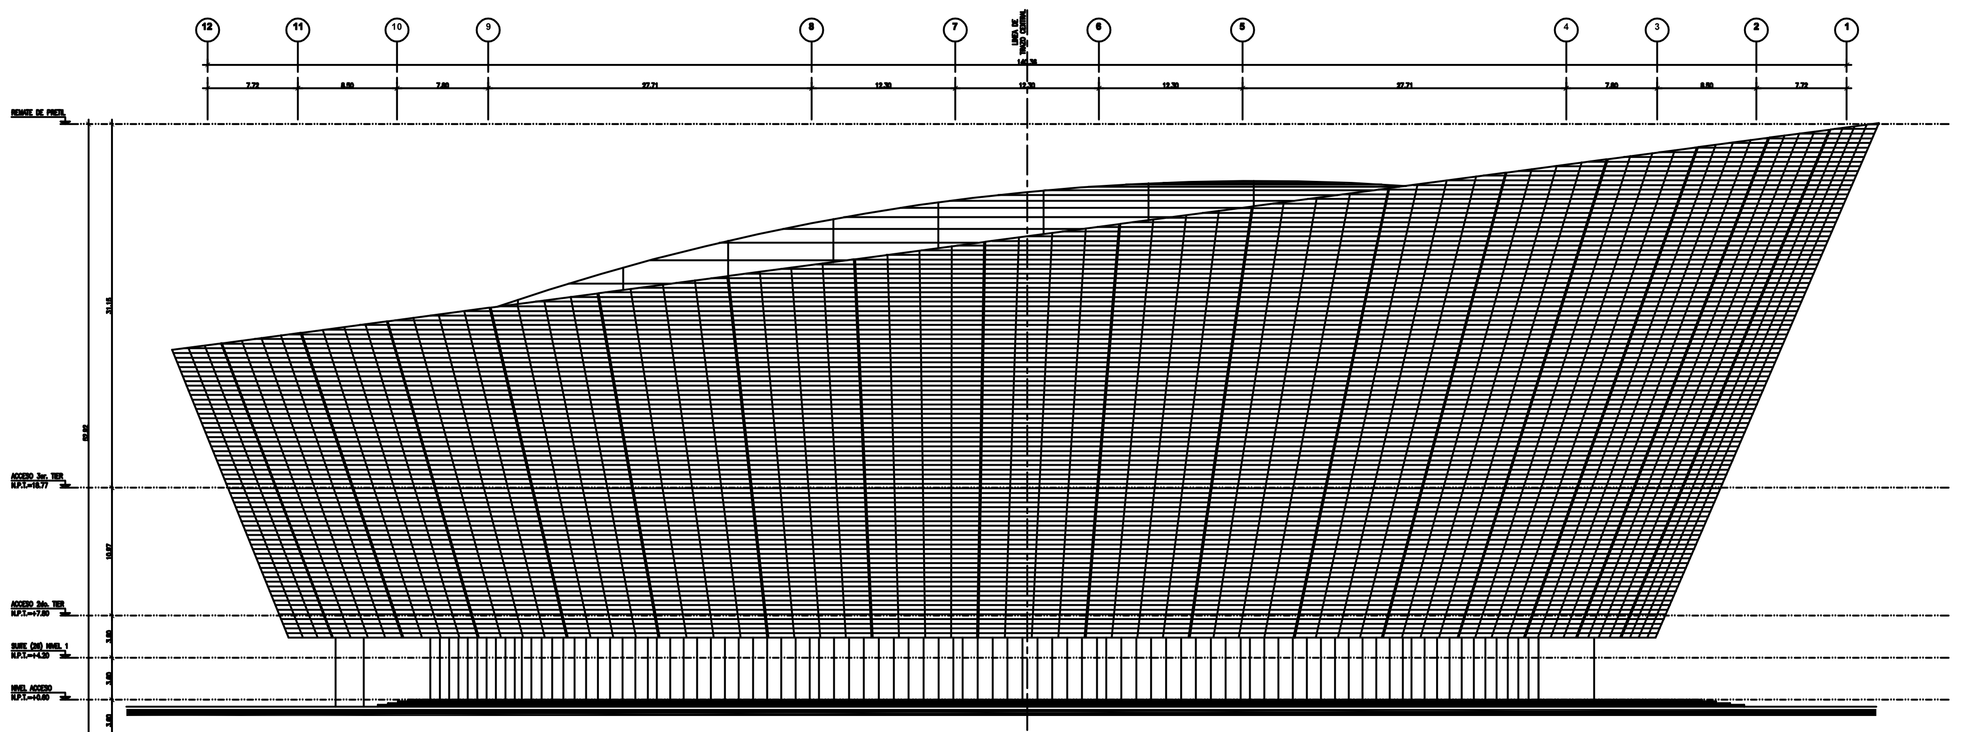

FACHADA GENERAL FG-02
A5.01 ARENA GUADALAJARA 1:200

PROYECTO

ARENA GUADALAJARA

PROPIETARIO

zignia

KMDARCHITECTS
ARCHITECTURE ■ PLANNING ■ URBAN
EDIFICIO CENTURY PLAZA AV. SANTA FE No. 440 OFIC. 1002
PISO 10, COL. SANTA FE, DELEG. CUAJIMALPA
C.P. 05348 CIUDAD MEXICO. TEL (55) 50 81 14 60

NOTAS GENERALES

SIMBOLOGIA

CONSULTORES

PLANTA ESQUEMATICA CONJUNTO

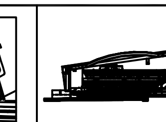

CORTE ESQUEMATICO

REVISION

REVISION	DESCRIPCION	REALIZO	REVISO	FECHA

USO DEL PREDIO: ------ TIPO DE TRAMITE: OBRA NUEVA

DATOS DEL PROPIETARIO — NOMBRE: DIRECCION: FIRMA:

DATOS DEL PREDIO — CLAVE CATASTRAL: MEDIDA: DIRECCION:

DATOS DEL D.R.O. — NOMBRE: NUMERO DE REGISTRO: DIRECCION: FIRMA:

CORRESPONSABLE EN INSTALACIONES — NOMBRE: NUMERO DE REGISTRO: DIRECCION: FIRMA:

CORRESPONSABLE EN DISEÑO URBANO Y ARQUITECTONICO — NOMBRE: NUMERO DE REGISTRO: DIRECCION: FIRMA:

CORRESPONSABLE EN SEGURIDAD ESTRUCTURAL — NOMBRE: NUMERO DE REGISTRO: DIRECCION: FIRMA:

DATOS DE LA CONSTRUCCION

CONCEPTO	SUPERFICIE EN m2 AMPLIACION	TOTAL	% CONCEPTO NORMA
PREDIO			
CONSTRUCCION			

EDIFICIO: ARENA DE GUADALAJARA

ESCALA: 1:200
FECHA: 03-MARZO-2017
No. PROY.: -------
NOMBRE DE PLANO: FACHADAS GENERALES FG-01 Y FG-02
ACOT: METROS
CLAVE:
ELABORO: ARQ. JULIAN JAVIER GONZALEZ C.
REVISO: ING. ARQ. RENE HERNANDEZ M.

15.- A5.01.- Fachadas generales FG01 y FG02

PRODUCED BY AN AUTODESK STUDENT VERSION