PRODUCED BY AN AUTODESK STUDENT VERSION

PROYECTO

ARENA GUADALAJARA

PROPIETARIO

zignia

KMDARCHITECTS
ARCHITECTURE ■ PLANNING ■ URBAN
PISO 10, COL. SANTA FE, DEL. CUAJIMALPA, 440 DPTO. 1002
C.P. 05348 CIUDAD MEXICO TEL (55) 59 61 14 60

NOTAS GENERALES

1. TODAS LAS COTAS SE REALIZARÁN EN METROS.
2. EL PROYECTO CONSTA DE 2 PLANTAS Y AZOTEA.
3. LAS PENDIENTES INDICADAS EN LOS PLANOS, LAS COTAS RIGEN SOBRE LOS PLANOS ARQUITECTÓNICOS Y DEBERÁN SER VERIFICADAS EN OBRA POR EL CONTRATISTA, ANTES DE EJECUTAR LOS TRABAJOS, CUALQUIER DISCREPANCIA DEBERÁ SER CONSULTADA CON LA DIRECCIÓN TÉCNICA DE LA OBRA.
4. EL CONTRATISTA SE ENCONTRARÁ DE TRABAJAR DE ACUERDO CON LA ARQUITECTURA, ESTRUCTURA, INSTALACIONES Y ESPECIFICACIONES, ANTES DE EJECUTAR CUALQUIER TRABAJO, DEBERÁ REVISAR CUIDADOSAMENTE LOS PLANOS Y ESPECIFICACIONES DE LAS DIFERENTES ESPECIALIDADES Y COMPARARLOS ENTRE SÍ, ASÍ COMO CON LA OBRA EN SITIO, CUALQUIER DISCREPANCIA DEBERÁ SER CONSULTADA CON LA DIRECCIÓN TÉCNICA DE LA OBRA Y LA FIRMA DE DISEÑO ARQUITECTÓNICO.
5. LOS PLANOS DE DETALLE TIENEN PREFERENCIA SOBRE LOS PLANOS GENERALES.
6. LAS COTAS NO SE DEBEN OBTENER POR MEDICIÓN DIRECTA DE LOS PLANOS.
7. LOS PLANOS ARQUITECTÓNICOS SE DEBEN REVISAR CONJUNTAMENTE CON LOS PLANOS DE INSTALACIONES, ESTRUCTURA, ACABADOS, ETC.
8. PARA LOCALIZAR LOS EJES DE COLUMNAS, MUROS, BARANDAS, VER PLANOS DE LOCALIZACIÓN DE EJES DE ESTRUCTURA.
9. LAS DIMENSIONES SE EXPRESAN EN CENTÍMETROS, SALVO INDICACIÓN EN CONTRARIO.
10. LOS PLANOS NO DEBERÁN SER ESCALADOS, PARA CUALQUIER DUDA O ACLARACIÓN FAVOR DE CONSULTAR A LA DIRECCIÓN DE ILUMINACIÓN, VER AL.

SIMBOLOGIA

	NIVEL NOMINAL DE PLANTA.	N.P.	NIVEL PISO.
	NIVEL NOMINAL DE CORTE O ALZADO	N.V.	NIVEL DE VIGA APOYO
N.A.T.	LECHO BAJO DE LOSA ESTRUCTURAL	N.T.	NIVEL DE TRABE CANAL
N.L.S.	LECHO BAJO DE LOSA ESTRUCTURAL	N.L.	NIVEL DE JARDIN O JARDINERA
N.L.I.	LECHO SUPERIOR DE LOSA ESTRUCTURAL	N.F.C.	NIVEL DE FONDO DE CISTERNAS
N.L.E.	LECHO BAJO DE TRABE ESTRUCTURAL	N.E.	NIVEL DE ESCALERA
N.T.E.	LECHO SUPERIOR DE TRABE	N.R.	NIVEL DE RAMPA
N.L.P.	NIVEL LECHO BAJO DE PLAFÓN	N.C.	NIVEL DE CALLE O ARROYO VEHICULAR
N.C.P.	NIVEL CONGELADO PISO	N.C.V.	NIVEL CORRO DE VALDO
N.C.C.	NIVEL CONGELADO CIELO	N.B.	NIVEL DE BANQUETA
N.C.E.	NIVEL CONGELADO ESPEJO	C.M.	CERCA MEDIDA APROXIMA
N.E.A.	NIVEL DE ESPEJO DE AGUA	V.C.	VISTA DE CONTROL (S.P.C.L)
N.F.A.	NIVEL DE FONDO DE ALBERCA O POZA	P.	PENDIENTE
N.P.	NIVEL DE PAVIMENTO	N.L.S.T.	NIVEL DE LECHO SUPERIOR DE TIZONAMIENTO
N.C.	NIVEL DE CENEFA	N.T.	NIVEL DE TIZONAMIENTO
N.T.	NIVEL DE TERRAZA		NIVEL LIBRE DE ACABADO DE ZOCLO
N.A.	NIVEL DE AZOTEA		NIVEL LIBRE DE ACABADO DE PISO
N.A.S.	AZOTEA DE LADRILLO SOBRE N.P.T.		CAMBIO DE NIVEL DE PISO
N.A.P.	AZOTEA DE LADRILLO SOBRE N.P.T.		CAMBIO DE NIVEL DE PLAFÓN
B.A.	BAJADA DE AGUA PLUVIAL		
B.A.R.	BAJADA DE AGUA REGISTRO		

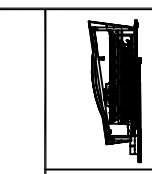

CONSULTORES

REVISIÓN			
NUMERO	DESCRIPCION	REVISO	FECHA

PLANTA EQUIPAMIENTO COMERCIO

USO DEL PREDIO: ——— TIPO DE TRAMITE: OBRA NUEVA

DATOS DEL PROPIETARIO

NOMBRE:
DIRECCION:
FIRMA:

DATOS DEL PREDIO

CLAVE CATASTRAL:
MEDIDA Y COLINDANCIAS:
AL NORTE:
AL SUR:
AL ORIENTE:
AL PONIENTE:
SUPERFICIE DEL PREDIO:
SUPERFICIE CONSTRUIDA:
SUPERFICIE DE DESPLANTE:
NUMERO DE CAJONES DE ESTACIONAMIENTO:

DATOS DEL PROPIETARIO

NOMBRE:
NUMERO DE REGISTRO:
DIRECCION:
FIRMA:

DATOS DEL PREDIO

NOMBRE:
NUMERO DE REGISTRO:
DIRECCION:
FIRMA:

DATOS DE LA CONSTRUCCION

SUPERFICIE (m²s)

CONCEPTO	CONSTRUCCIÓN DESCUBIERTA	AREA LIBRE	TOTAL	% CONCEPTO
		PREDIO		
SERVICIOS				
CIRCULACIONES				
AREA VERDE				

COSTRUCCION

MUROS	AREA

SUPERFICIE	
M.R.	
M.C.	

EDIFICIO: ARENA DE GUADALAJARA

ESCALA:	1:200	NOMBRE DE PLANO:	SECCIONES 01 Y 02
FECHA:	03-MARZO-2017		
No. PROY:	------		
CLIENTE:	METROS	ELABORO:	REVISO:

17.- A6.01.- Secciones 1 y 2

ARQ. JUAN JAVIER GONZALEZ — ING. ARQ. RENE HERNANDEZ M.

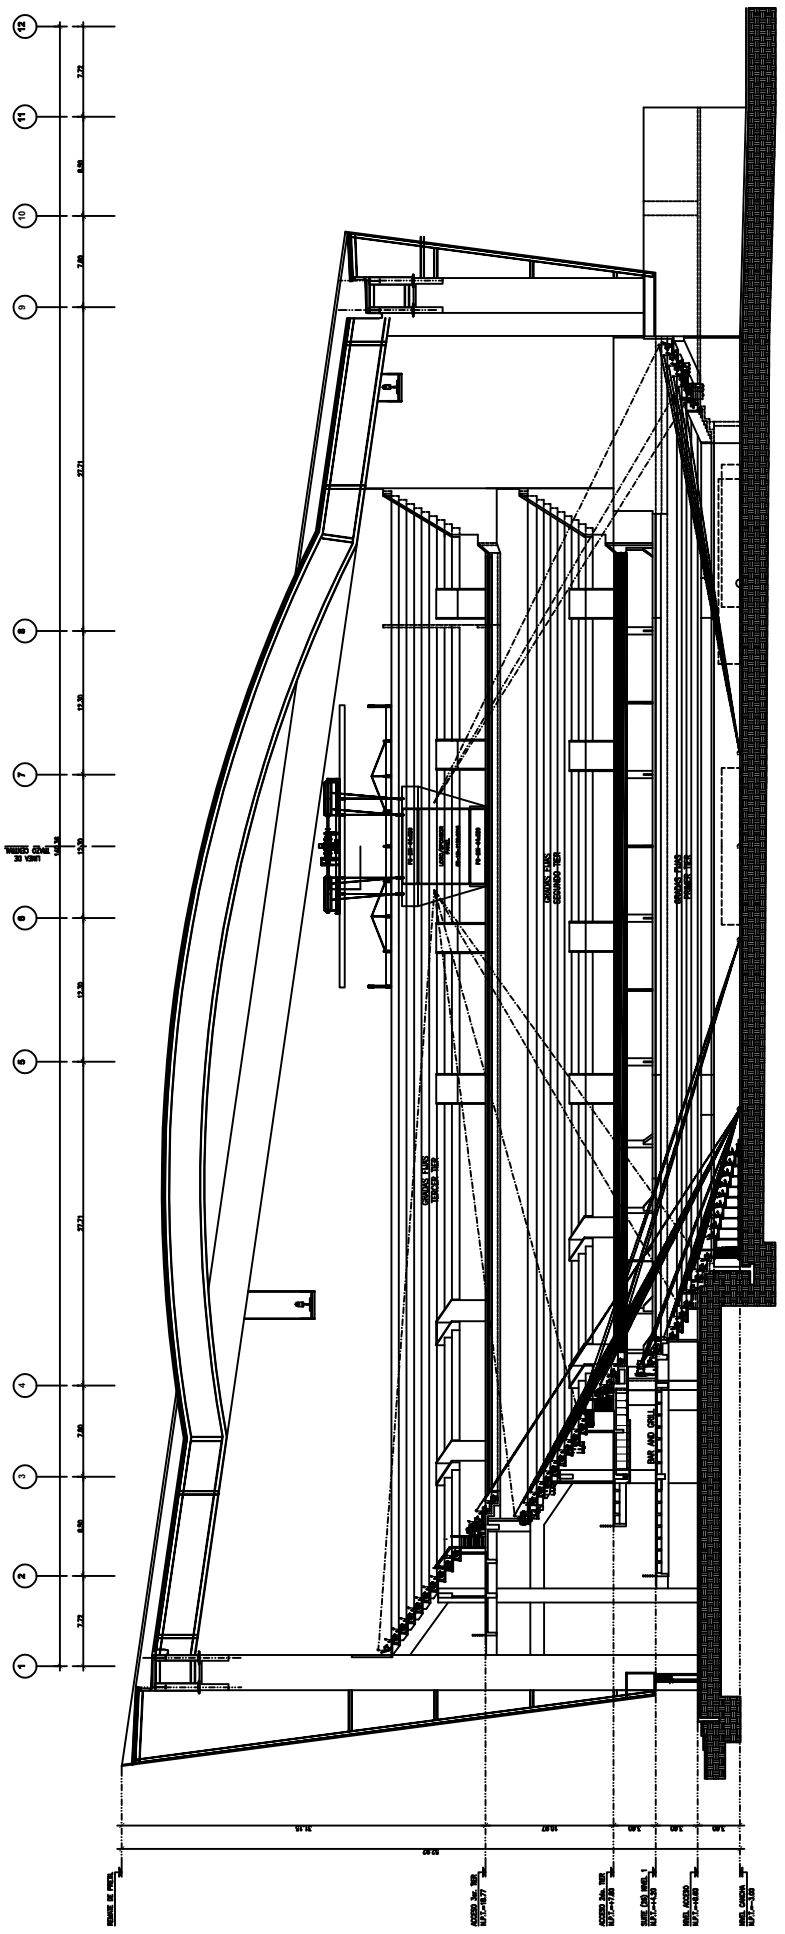

A6.01 SECCION 01 (LONGITUDINAL) ARENA GUADALAJARA 1:200

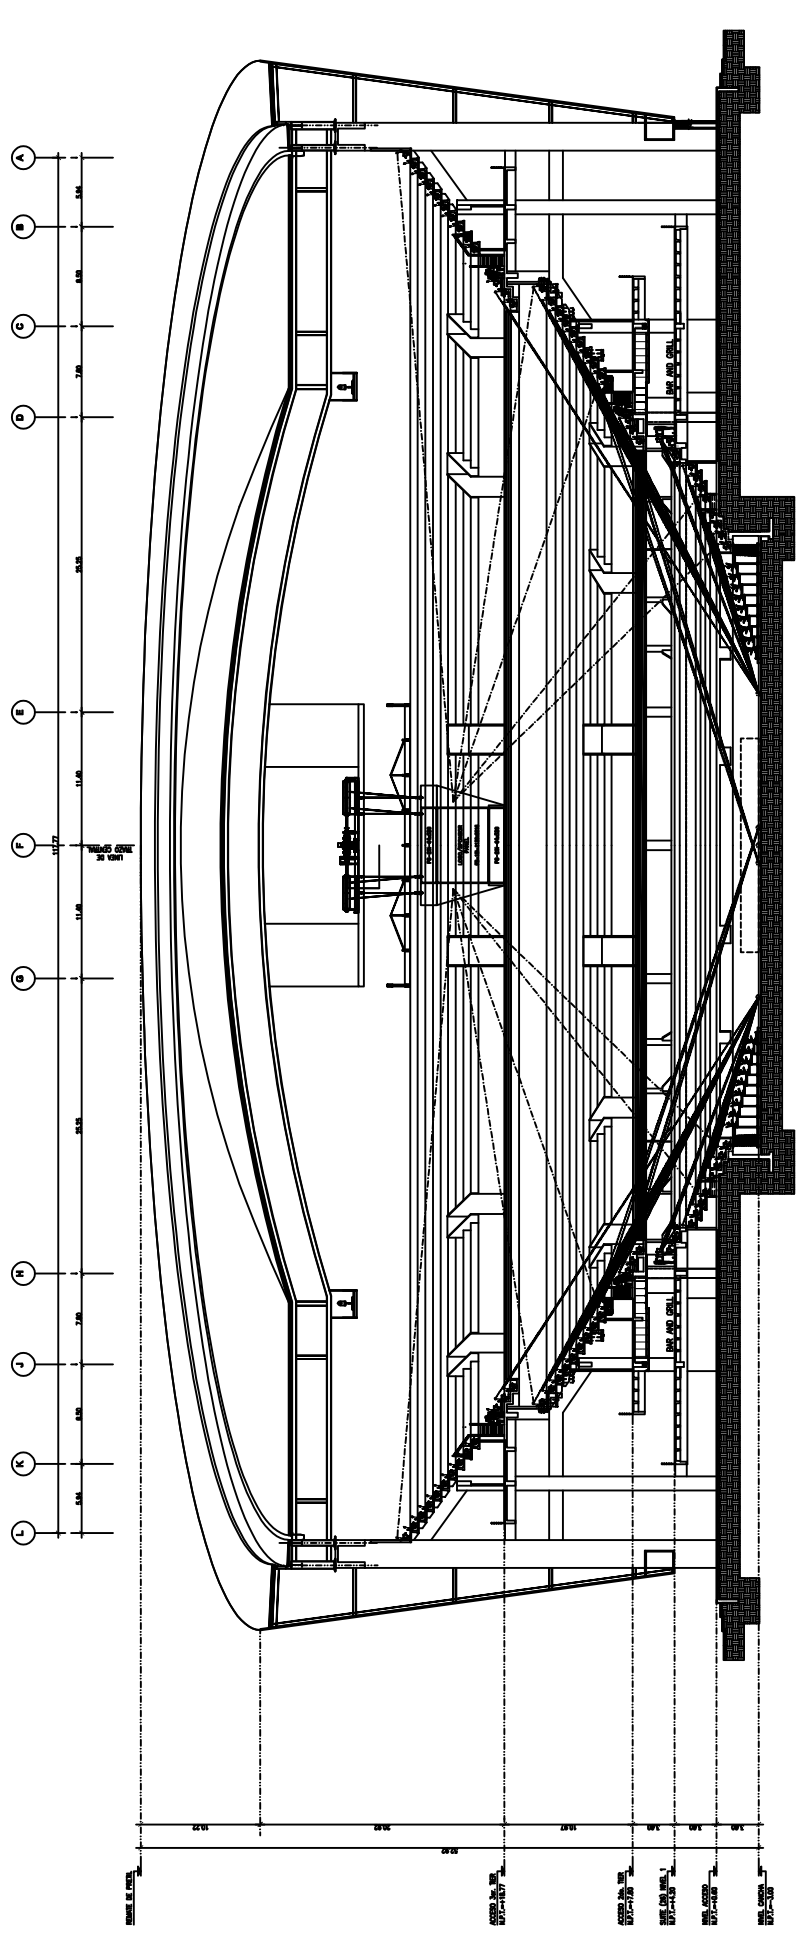

A6.01 SECCION 02 (TRANSVERSAL) ARENA GUADALAJARA 1:200

PRODUCED BY AN AUTODESK STUDENT VERSION