


PLAN DE DESARROLLO URBANO

UNION DE TULA, JAL.
MPIO. UNION DE TULA

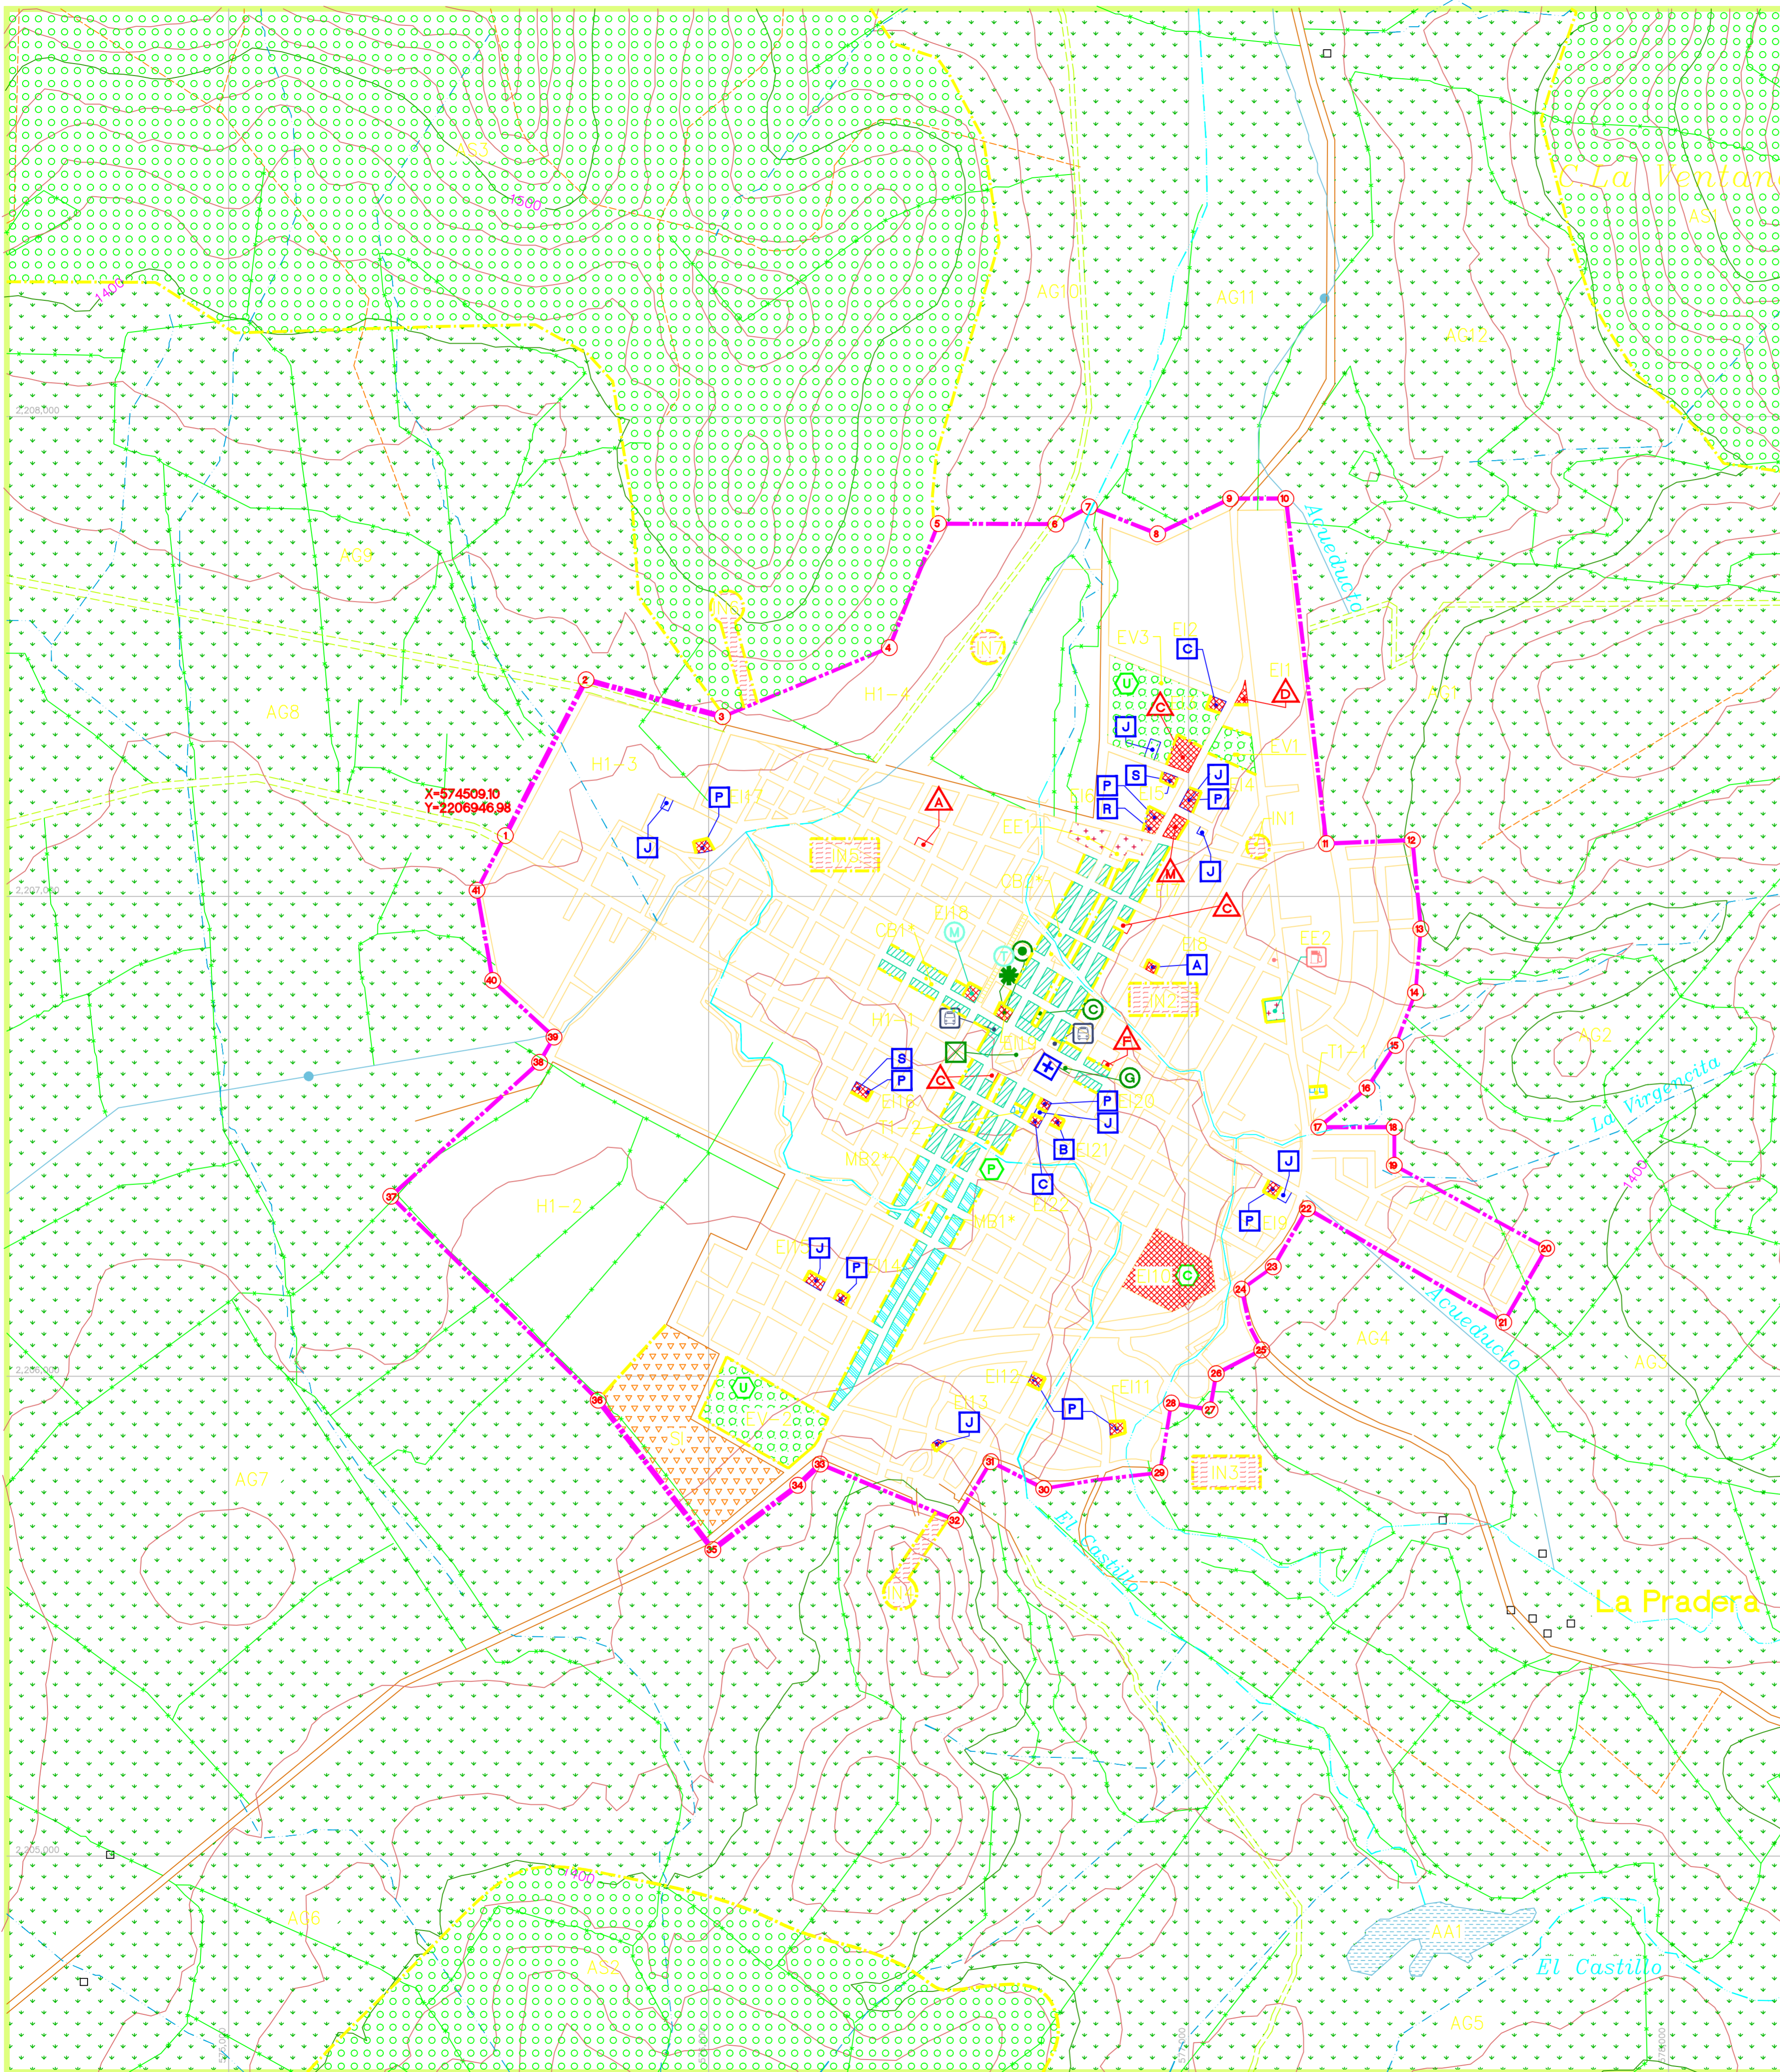

SIMBOLOGIA:

TIPOS DE ZONA

	FORESTAL		Hx (2) HABITACIONAL COM. Y SERV. BARRIAL		SERVICIOS A INDUSTRIA Y COMERCIO
	PISCICOLA		CB (2) HABITACIONAL COM. Y SERV. BARRIAL		INDUSTRIA LIGERA
	MINERO METALURGICO		CD DISTRICTAL CENTRAL		MEDIA
	AE ACTIVIDADES EXTRACTIVAS		CC DISTRICTAL CENTRAL		PESADA
	AG AGROPECUARIO		MB REGIONAL MIXTO BARRIAL		EQUIPAMIENTO INSTITUCIONAL
	GH GRANJAS Y HUERTOS		MD DISTRICTAL CENTRAL		EQUIPAMIENTO REGIONAL
	TC TURISTICO CAMPESTRE		MC CENTRAL		ESPACIOS VERDES Y ABIERTOS
	Tx (1) TURISTICO		AS ACTIVIDADES SILVESTRES		EQUIPAMIENTO ESPECIAL
			RR RECREATIVO REGIONAL		INFRAESTRUCTURA
			AA ACTIVIDADES ACUATICAS		

EQUIPAMIENTO URBANO


	JARDIN DE NIÑOS		UNIDAD MEDICA		MERCADO
	PRIMARIA		CLINICA		TIANGUIS
	SECUNDARIA		HOSPITAL		CENTRAL DE ABASTOS
	PREPARATORIA		URGENCIAS		RASTRO
	EDUCACION SUPERIOR		GUARDERIA		ESTACION DE TAXIS
	BIBLIOTECA		ASISTENCIA FAMILIAR		ESTACION DE AUTOBUS URBANO
	MUSEO		CENTRO INTEG. JUVENIL		ESTACION DE AUTOBUS FORANEO
	C. SOCIAL AUDITORIO		ASILO		TERMINAL DE CARGA
	CASA DE LA CULTURA		ORFANATORIO		ESTACION DE FERROCARRIL
	IGLESIA		FUNERARIA		AEROPISTA
	PRESIDENCIA MUNICIPAL		CANCHA DEPORTIVA		AEROPUERTO
	JARDINES Y PLAZAS		CENTRO DEPORTIVO		INSTALACIONES PORTUARIAS
	POLICIA		UNIDAD DEPORTIVA		GASOLINERA
	BOMBEROS		ESTADIO		DESECHOS SOLIDOS
	CORREOS TELEFONOS		PLAZA DE TOROS		INSTALACIONES MILITARES
	OFICINAS PUBLICAS				RECLUSORIOS

(1) T1; dens. min, T2; dens. baja, T3 dens. media, T4 Dens. alta.
(2) H1; dens. min, H2; dens. baja, H3 dens. media, H4 Dens. alta.

PLANO:	NUM:
UTILIZACION GENERAL DEL SUELO	E-2
 0 125 250 ESCALA 1:5,000 DICIEMBRE, 1995	ELABORO: REVISO: VoBo:
H. AYTO. DE UNION DE TULA GOBIERNO DEL ESTADO DE JALISCO. SEDEUR	

PLAN DE DESARROLLO URBANO

UNION DE TULA, JAL.
MPIO. UNION DE TULA

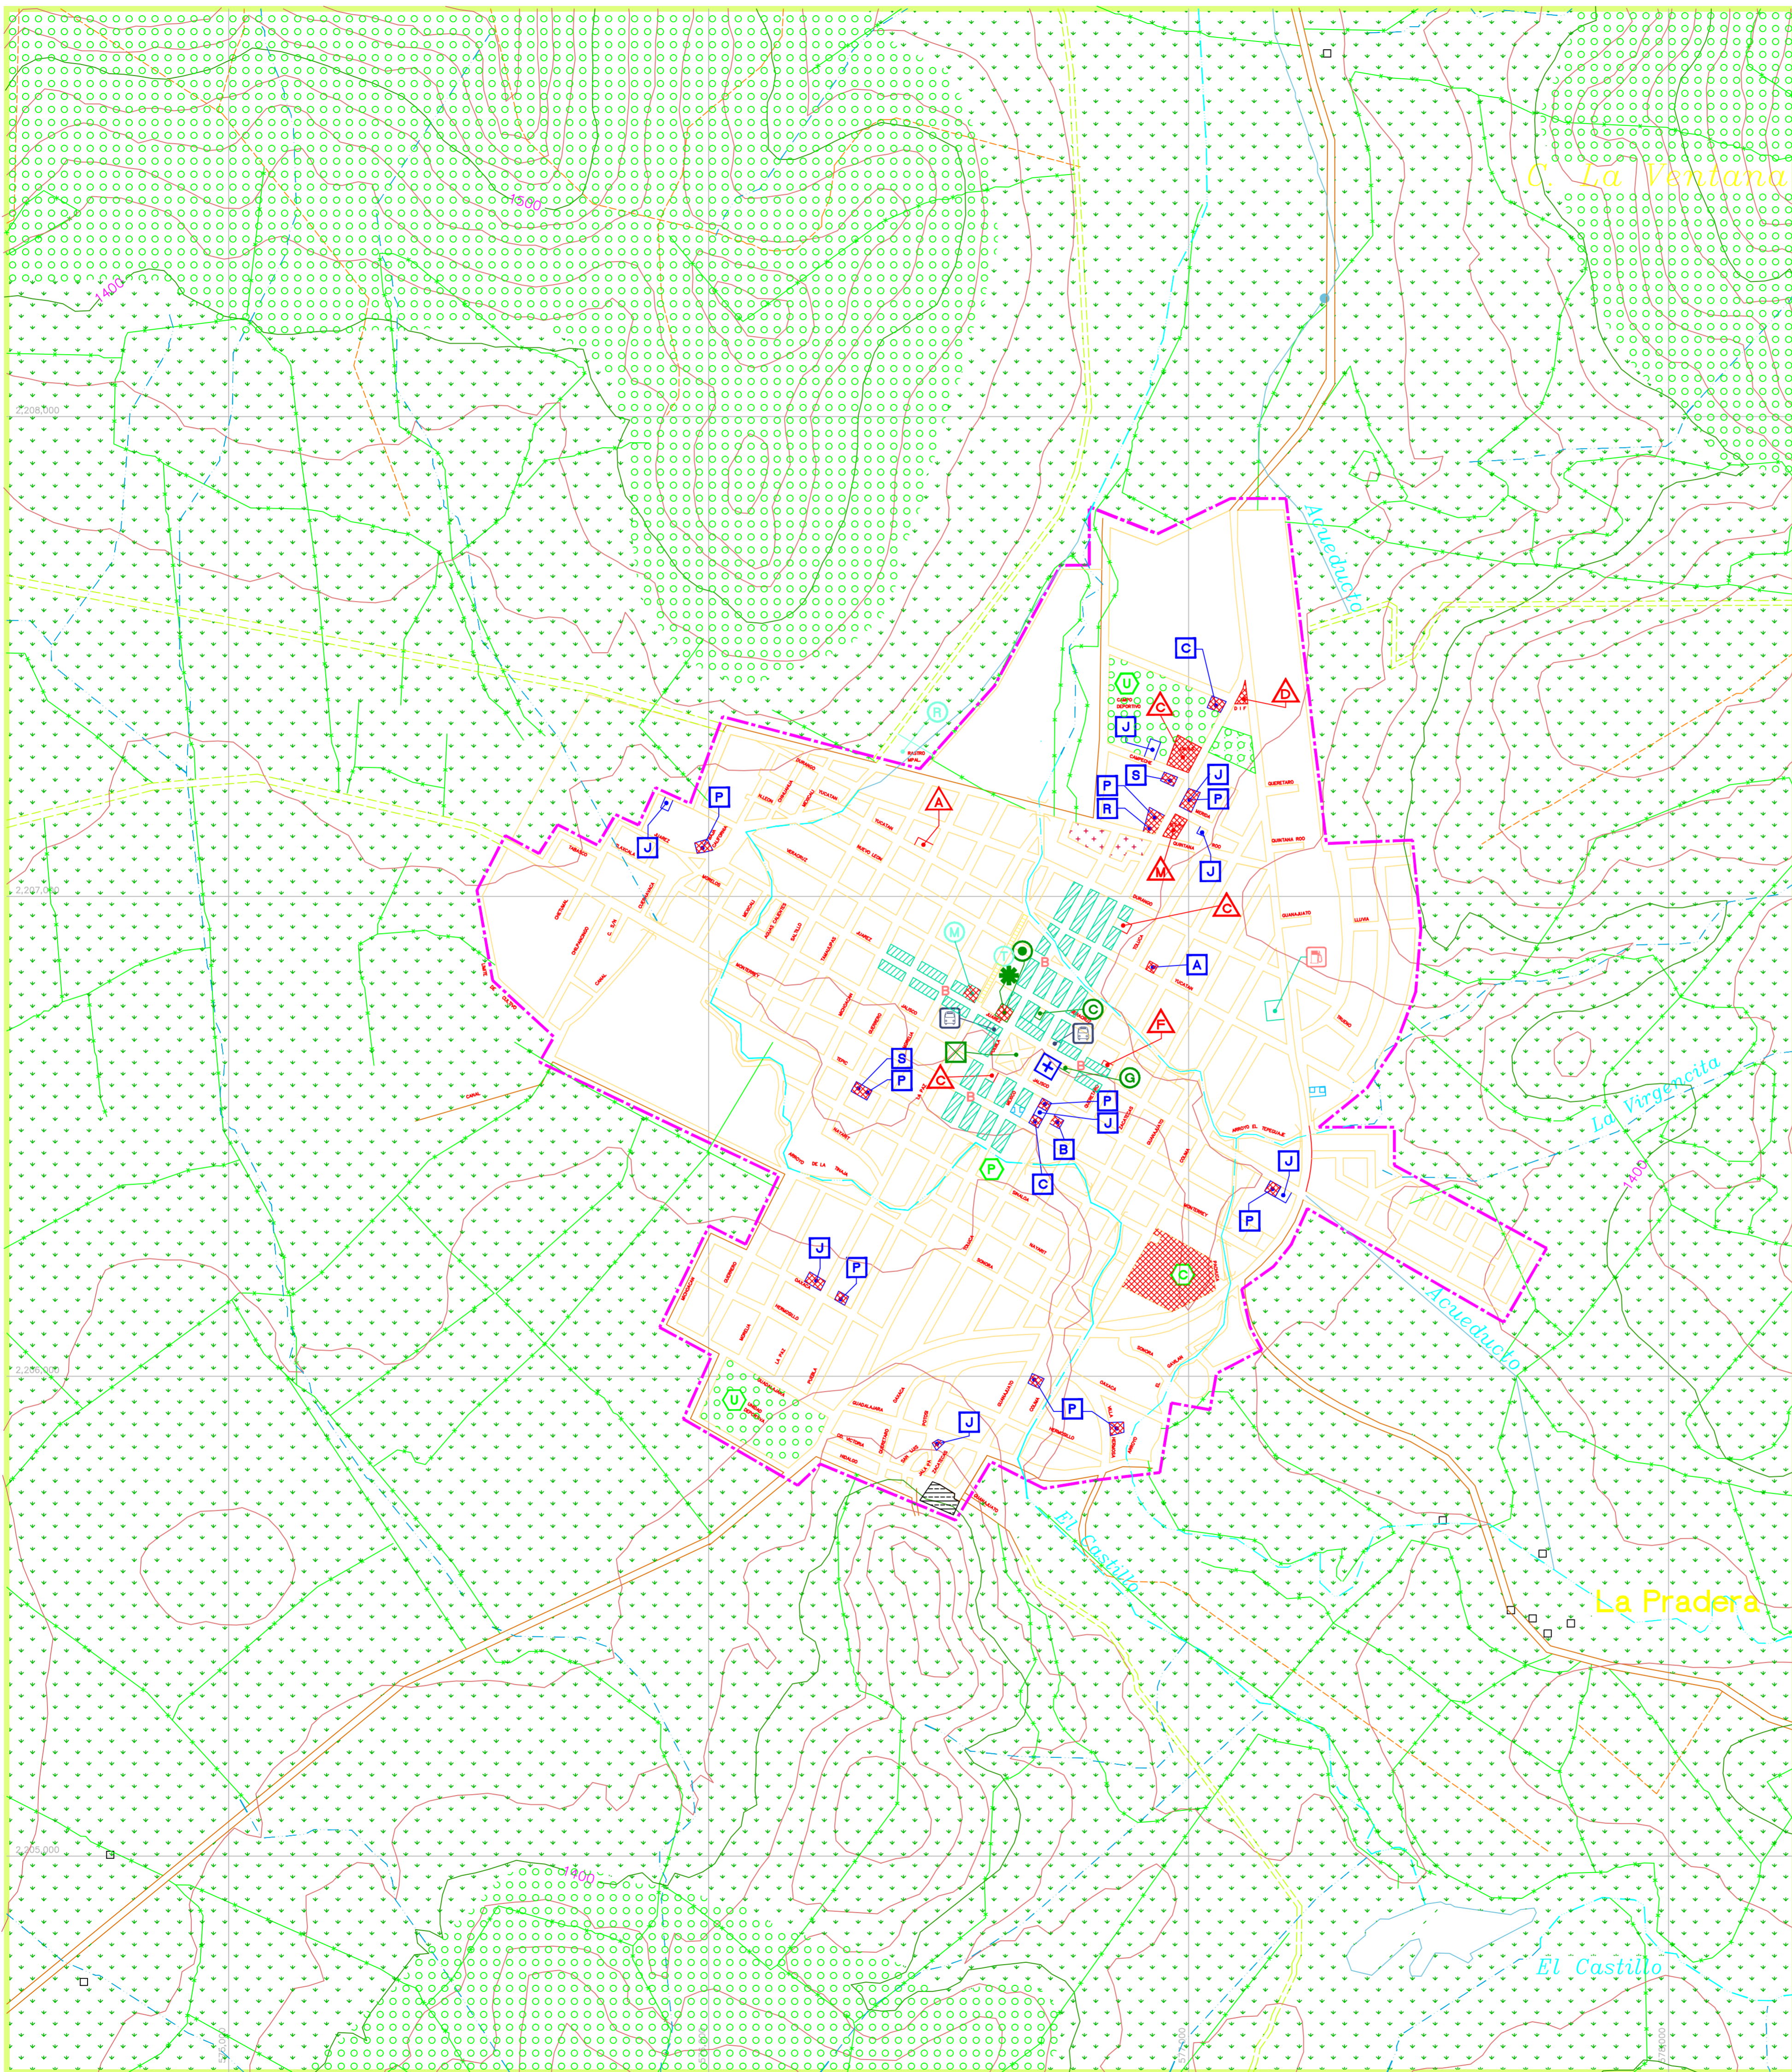

SIMBOLOGIA:

UTILIZACION DEL SUELO


	FORESTAL		HABITACIONAL CO.M Y SERV. Barrial		MANUFACTURAS MENORES
	PSICICOLA		Habitacional Distrital		INDUSTRIA BAJO IMPACTO
	MINERO METALURGICO		Habitacional Central		INDUSTRIA ALTO IMPACTO
	ACTIVIDADES EXTRACTIVAS		Habitacional Regional		BALDIOS
	AGROPECUARIO		MIXTO Barrial		ESPACIOS VERDES Y ABIERTOS
	ESTABLOS Y ZAHURDAS		MIXTO Distrital		INSTITUCIONAL
	GRANJAS Y HUERTOS		MIXTO Central		CEMENTERIOS
	ALMACENAMIENTO TEMPORAL O TURISTICO		MIXTO Regional		ABASTOS ALMACENES Y TALLERES

EQUIPAMIENTO URBANO

	Jardin de Niños		Unidad Médica		Mercado
	Primaria		Clínica		Tianguis
	Secundaria		Hospital		Central de Abastos
	Preparatoria		Urgencias		Rastro
	Educación Superior		Guardería		Estación de Taxis
	Biblioteca		Asistencia Familiar		Estación de Autobús Urbano
	Museo		Centro Integ. Juvenil		Estación de Autobús For neo
	C. Social, Auditorio		Asilo		Terminal de Carga
	Casa de la Cultura		Orfanatorio		Estación de Ferrocarril
	Iglesia		Funeraria		Aeropista
	Presidencia Municipal		Cancha Deportiva		Aeropuerto
	Jardines y Plazas		Centro Deportivo		Instalaciones Portuarias
	Policia		Unidad Deportiva		Gasolinera
	Bomberos		Estadio		Desechos Sólidos
	Correos Telégrafos		Plaza de Toros		Instalaciones Militares
	Oficinas Pùblicas				Reclusorios

FLANO:
USO ACTUAL DEL SUELO

NUM:
D-4

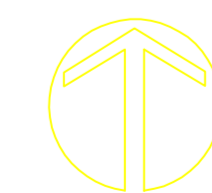

0 125 250
ESCALA 1:5,000

DICIEMBRE, 1995

ELABORO:


REVISO:

VoBo:

H. AYO. DE UNION DE TULA
GOBIERNO DEL ESTADO DE JALISCO. SEDEUR

PLAN DE DESARROLLO URBANO

UNION DE TULA, JAL.
MPIO. UNION DE TULA

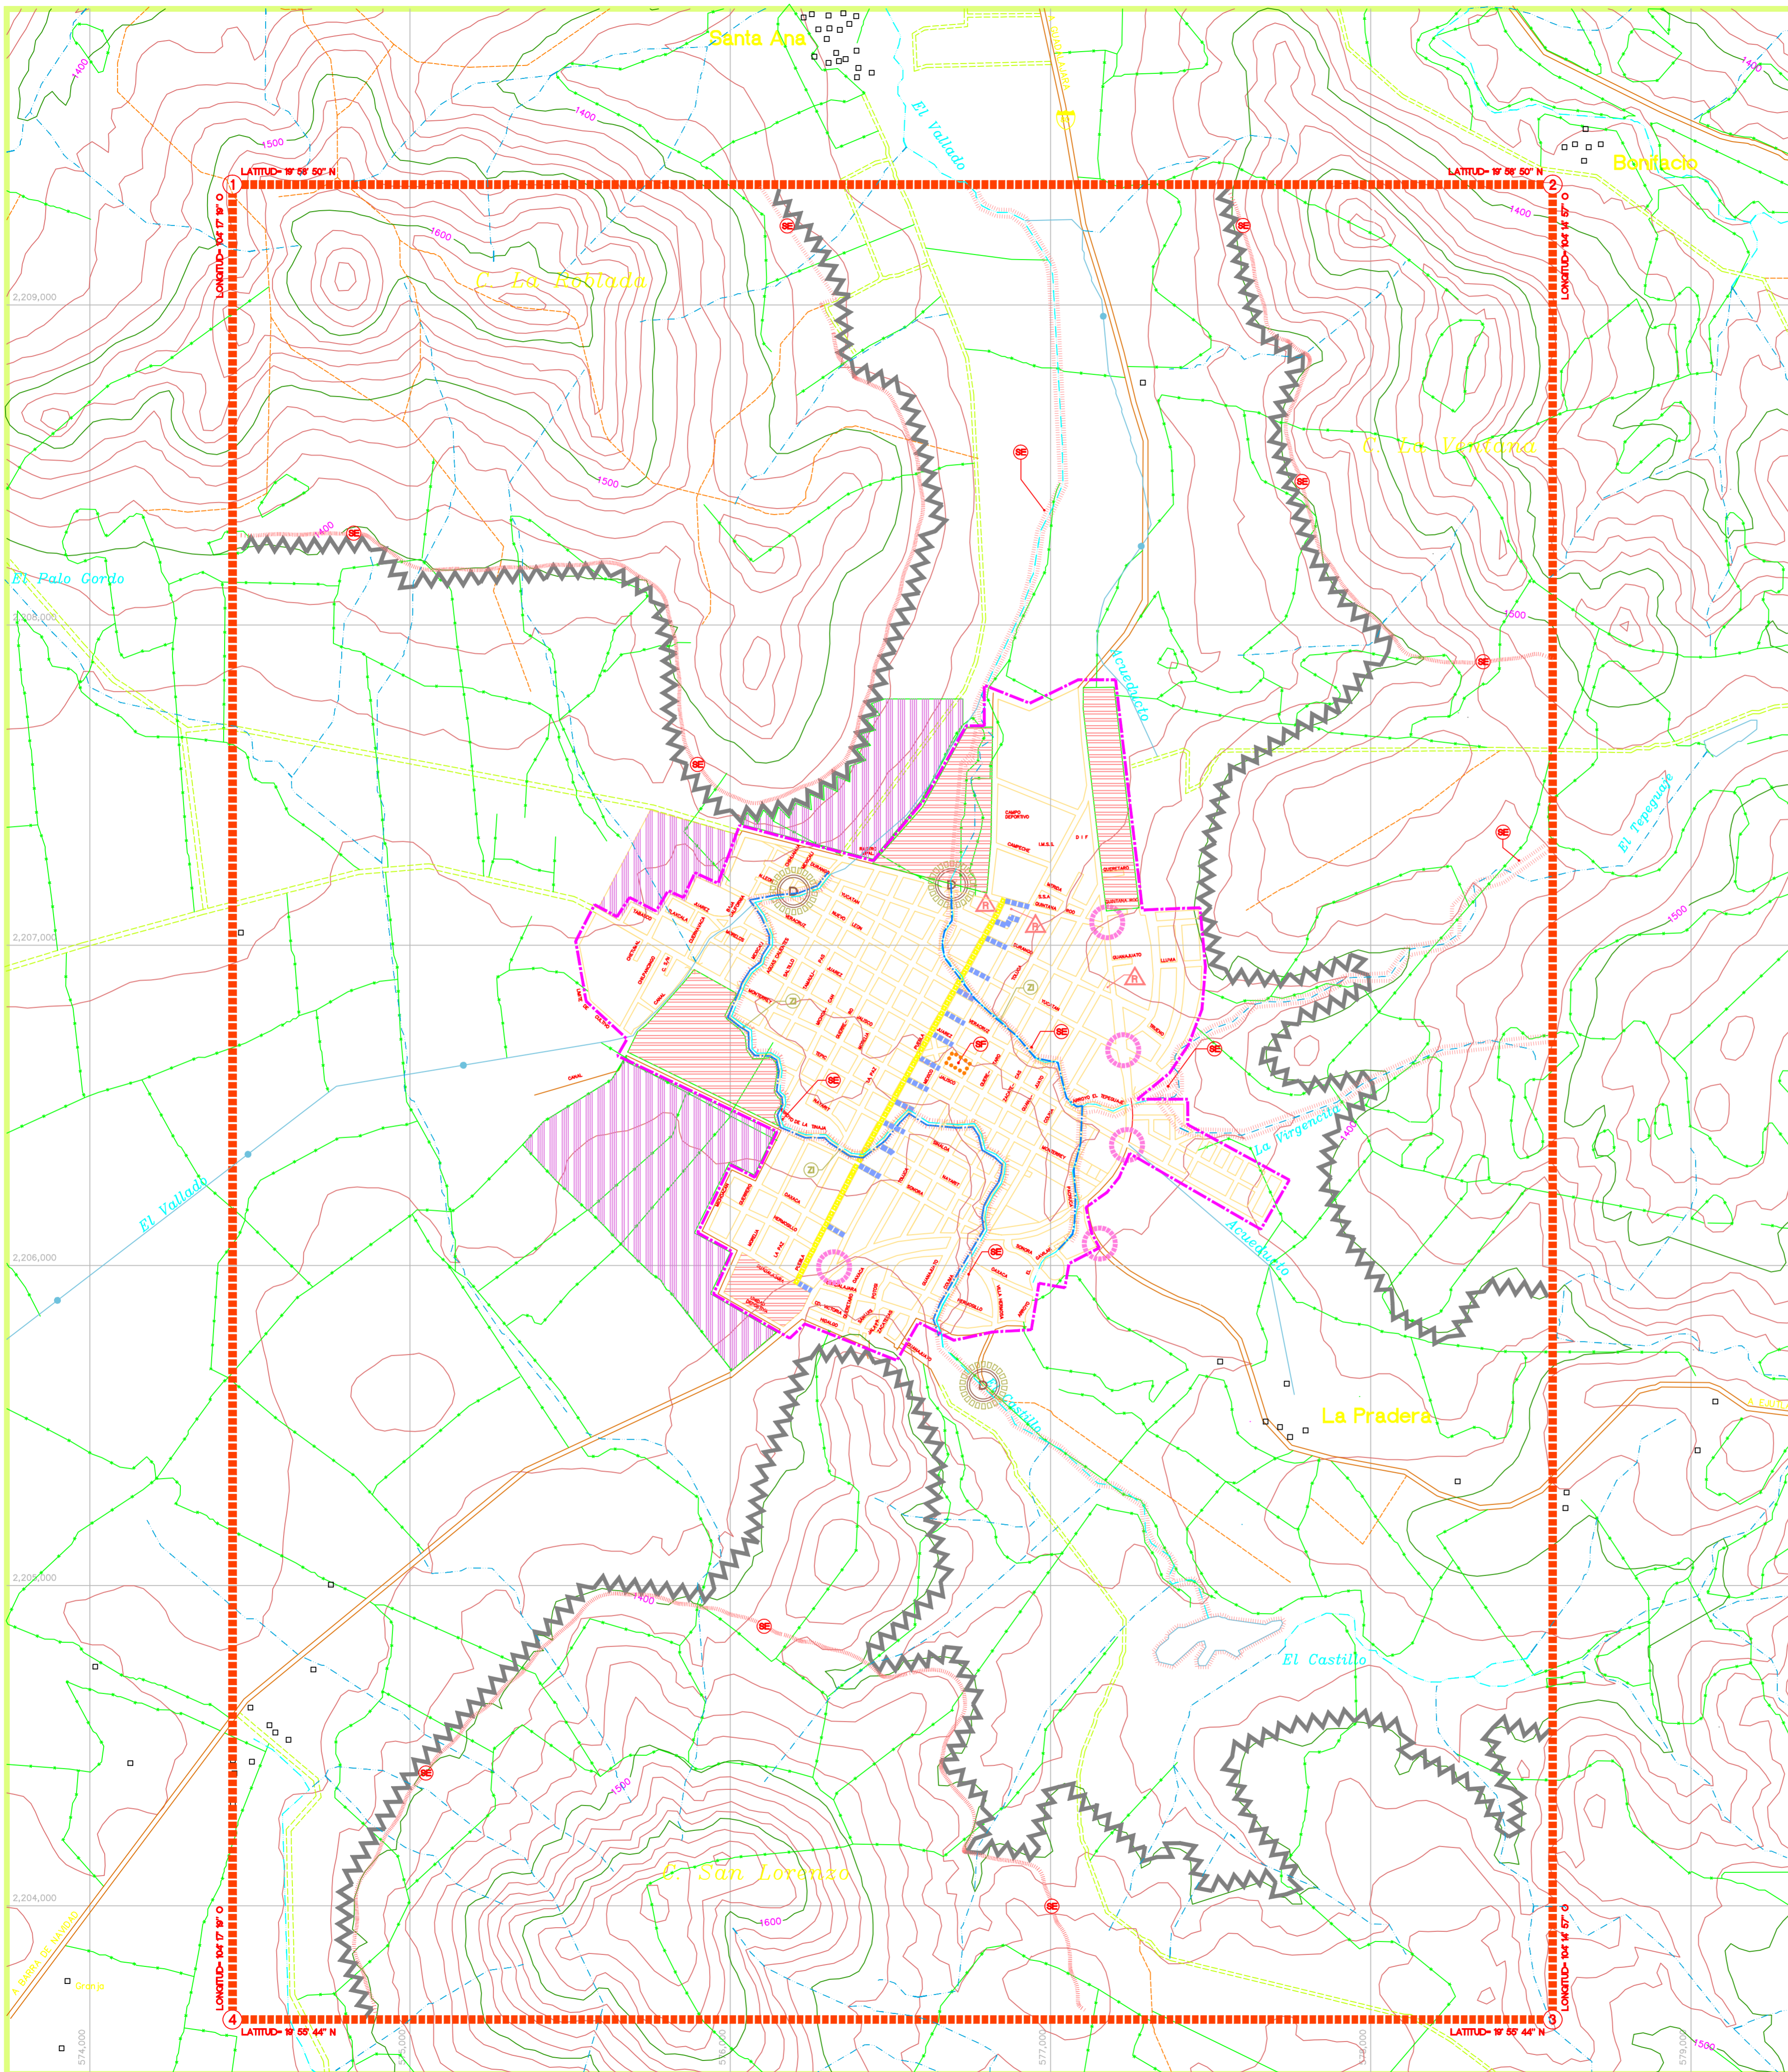

SIMBOLOGIA:

APTITUDES DEL SUELO	
ZONAS APTAS PARA EL DESARROLLO URBANO	ZONAS APTAS CONDICIONADAS
SUELOS NO APTOS PARA EL DESARROLLO URBANO	ZONA INUNDABLE
LIMITE DE ZONA DE PENDIENTES ESCARPADAS Mayores al 15%	ZONA DE PROTECCION ECOLOGICA DECRETADA
ZONA DE PROTECCION ECOLOGICA DECRETADA	ZONA SUSCEPTIBLE DE PROTECCION ECOLOGICA
ZONA DE PROTECCION HISTORICA DECRETADA	MONUMENTO HISTORICO O ARTISTICO DECRETADO
ZONA SUSCEPTIBLE DE PROTECCION PATRIMONIAL	ZONA SUSCEPTIBLE DE PROTECCION A LA FISIONOMIA
ZONA DE PROTECCION A LA FISIONOMIA REGLAMENTADA	
SINTESIS DE LA PROBLEMÁTICA ACTUAL	
ZONAS A REGULARIZAR	AREAS SUBUTILIZADAS Baldíos
ZONAS A DOTAR DE SERVICIOS DE AGUA	ZONAS A DOTAR DE SERVICIOS DE ELECTRICIDAD
ZONAS A DOTAR DE SERVICIOS DE DRENAJE	VAS A DOTAR DE SERVICIOS DE ALUMBRADO
PAVIMENTOS A MEJORAR	PAVIMENTACION COMPLETA A EJECUTAR
PERIMETRO DE ZONA CON DIAGNOSTICOS DIVERSOS	
USO INCOMPATIBLE	
EQUIPAMIENTO CON LOCALIZACION INADECUADA	EQUIPAMIENTO CON CAPACIDAD INSUFICIENTE
NODOS O PUNTOS DE CONFLICTO VIAL	
FOCOS DE CONTAMINACION AMBIENTAL	DESCARGA DE DRENAJE SIN TRATAMIENTO PREVIO
TRADERO DE BASURA	INSTALACIONES DE RIESGO











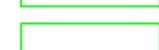


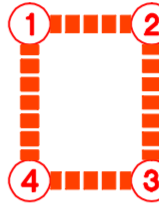



PLANO:	NUM:
SINTESIS DEL ESTADO ACTUAL	D-7
	ELABORO:
	REVISO:
ESCALA 1:7,500	VoBo:
DICIEMBRE, 1995	

H. AYUNTAMIENTO DE UNION DE TULA
GOBIERNO DEL ESTADO DE JALISCO. SEDEUR


PLAN DE DESARROLLO URBANO


UNION DE TULA, JAL.
MPIO. UNION DE TULA

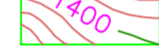SIMBOLOGIA:

-  LIMITE DEL AREA DE APLICACION
-  LIMITE MUNICIPAL
-  LIMITE ESTATAL
-  LIMITE PARCELAS
-  CARRETERAS
-  TERRACERIAS
-  BRECHAS Y CAMINOS
-  FERROCARRIL
-  RIOS Y ARROYOS
-  ESCURRIMIENTOS
-  CUERPOS DE AGUA
-  CURVAS DE NIVEL
-  LINEA ELECTRICA EL
-  LINEA TELEFONO-TELEGRAFO TL-TG
-  CANAL DE DRENAJE CANAL
-  GASODUCTO GS
-  POLIDUCTO POLIDUCTO

PLANO:	NUM:
AREA DE APLICACION	D-1
  ESCALA 1:7,500	ELABORO:
	REVISO:
	VoBo:
DICIEMBRE, 1995	
H. AYUNTAMIENTO DE UNION DE TULA GOBIERNO DEL ESTADO DE JALISCO. SEDEUR	

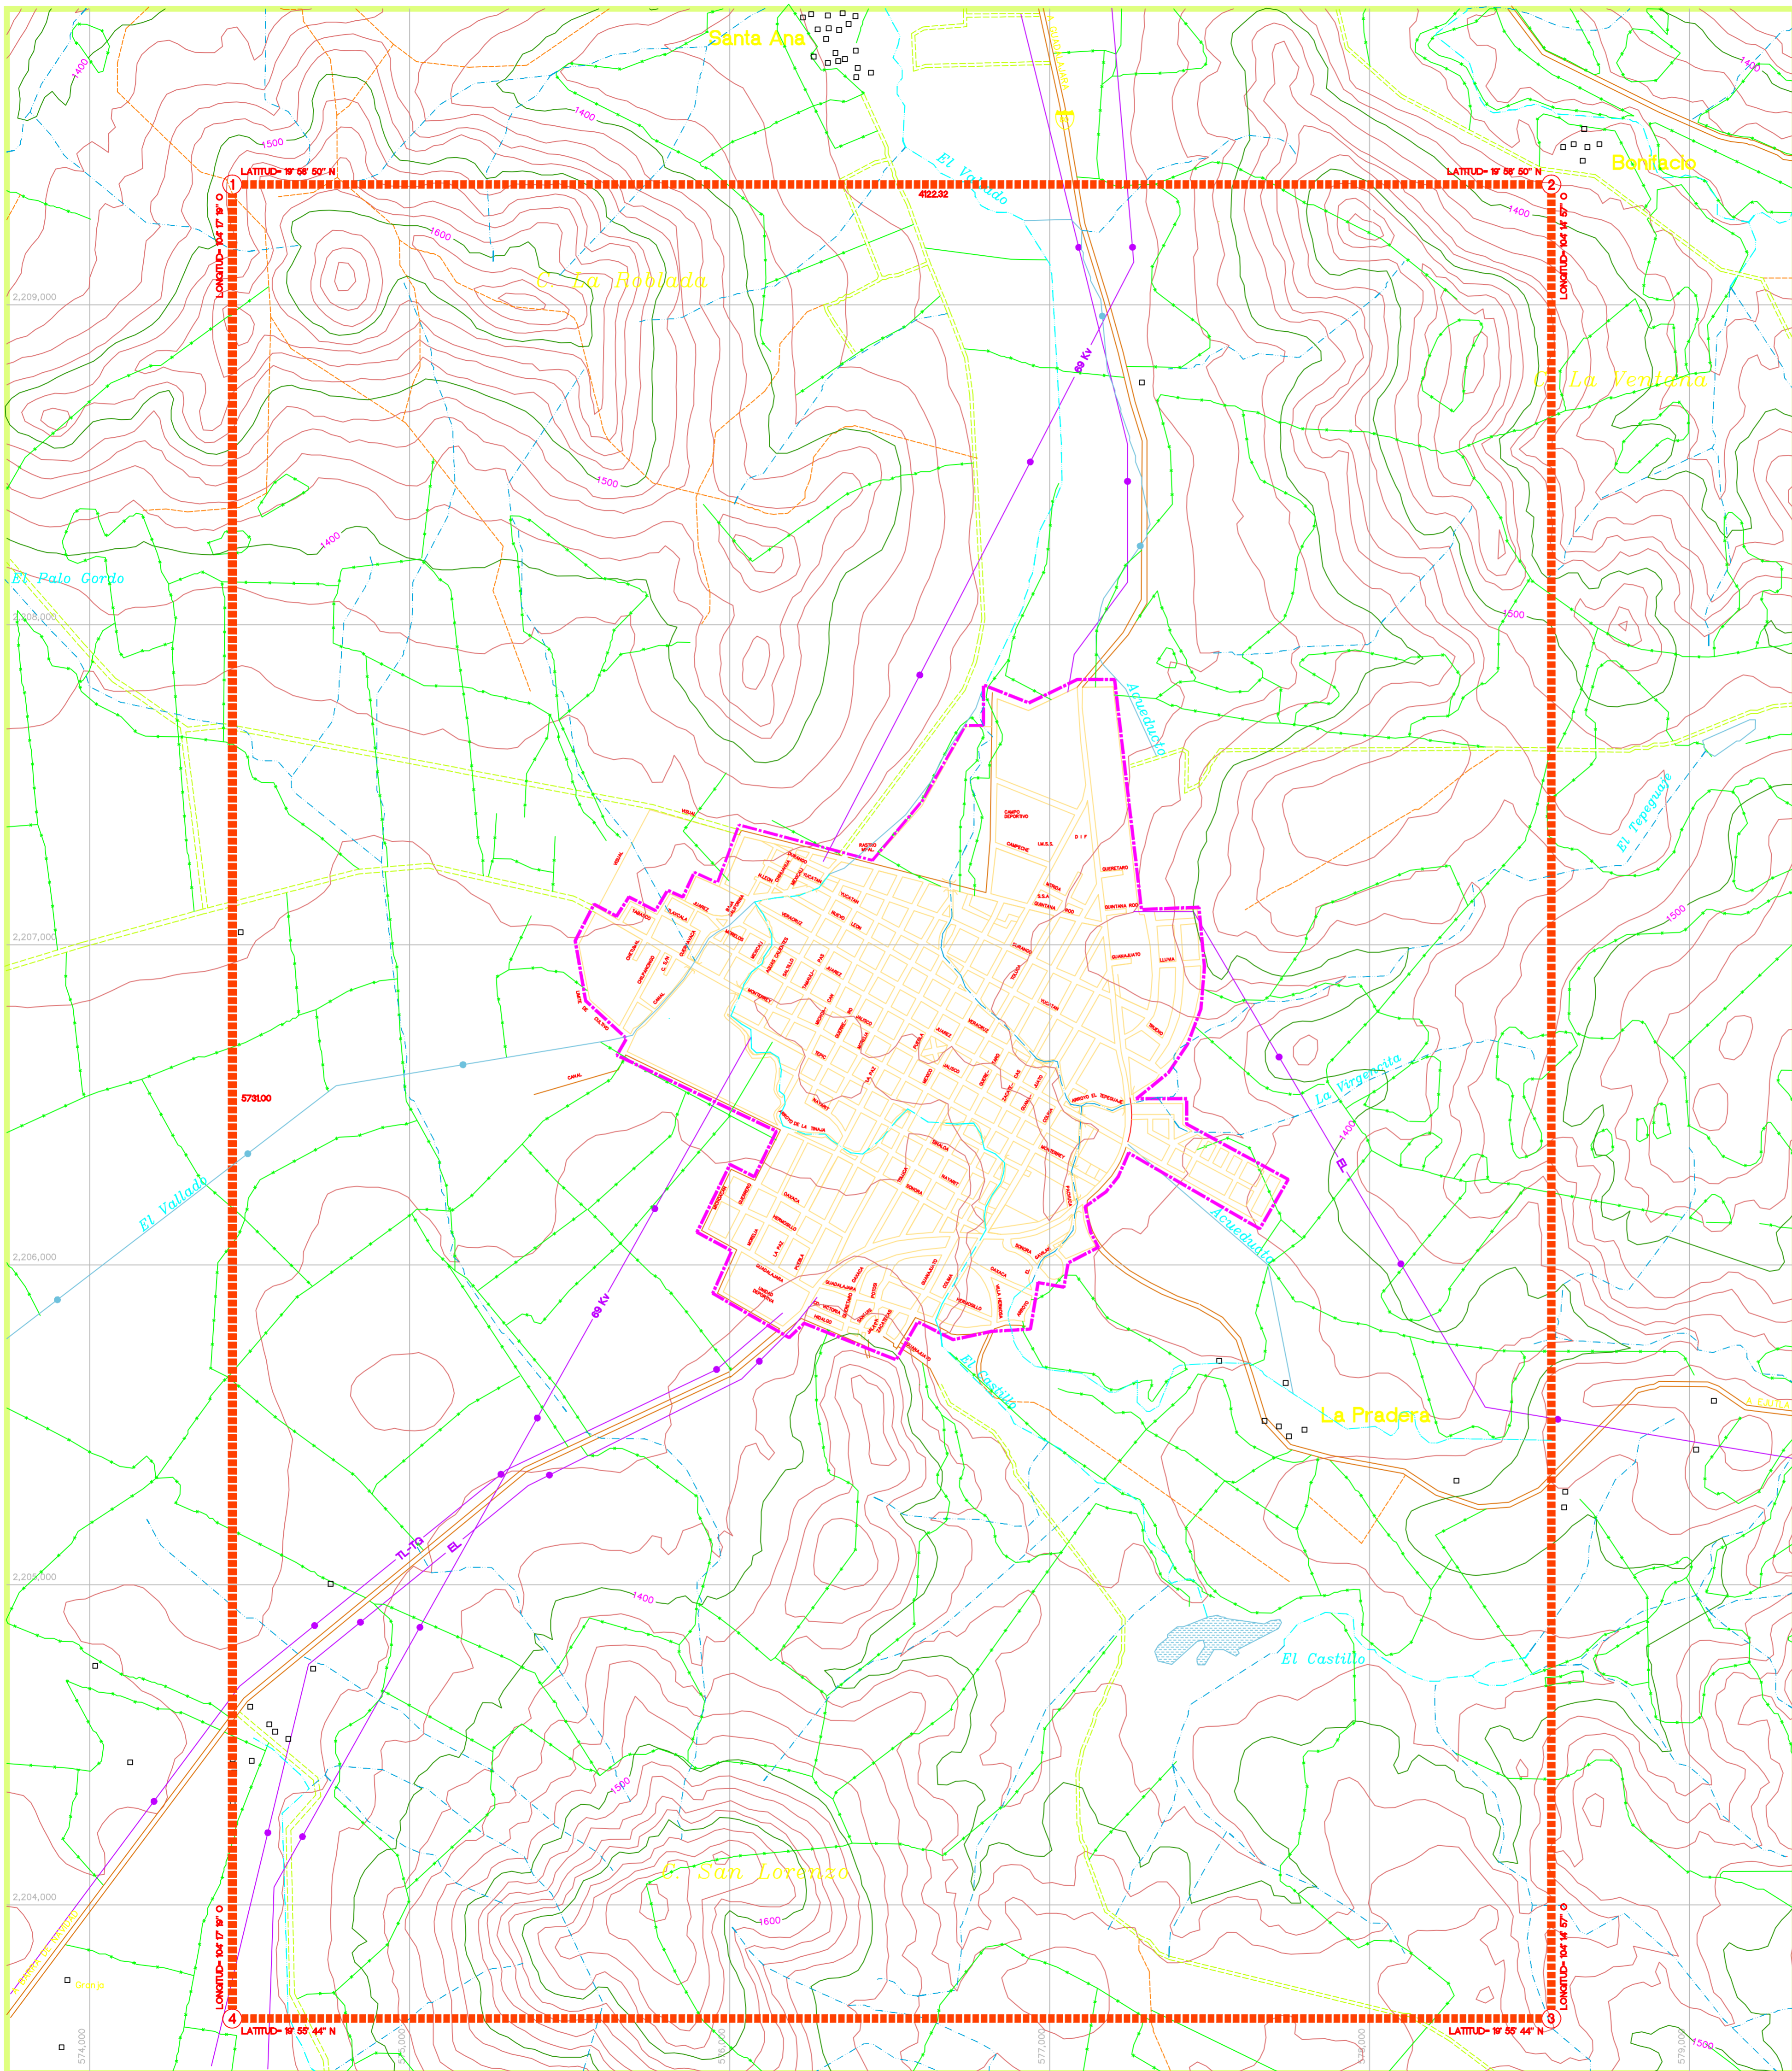

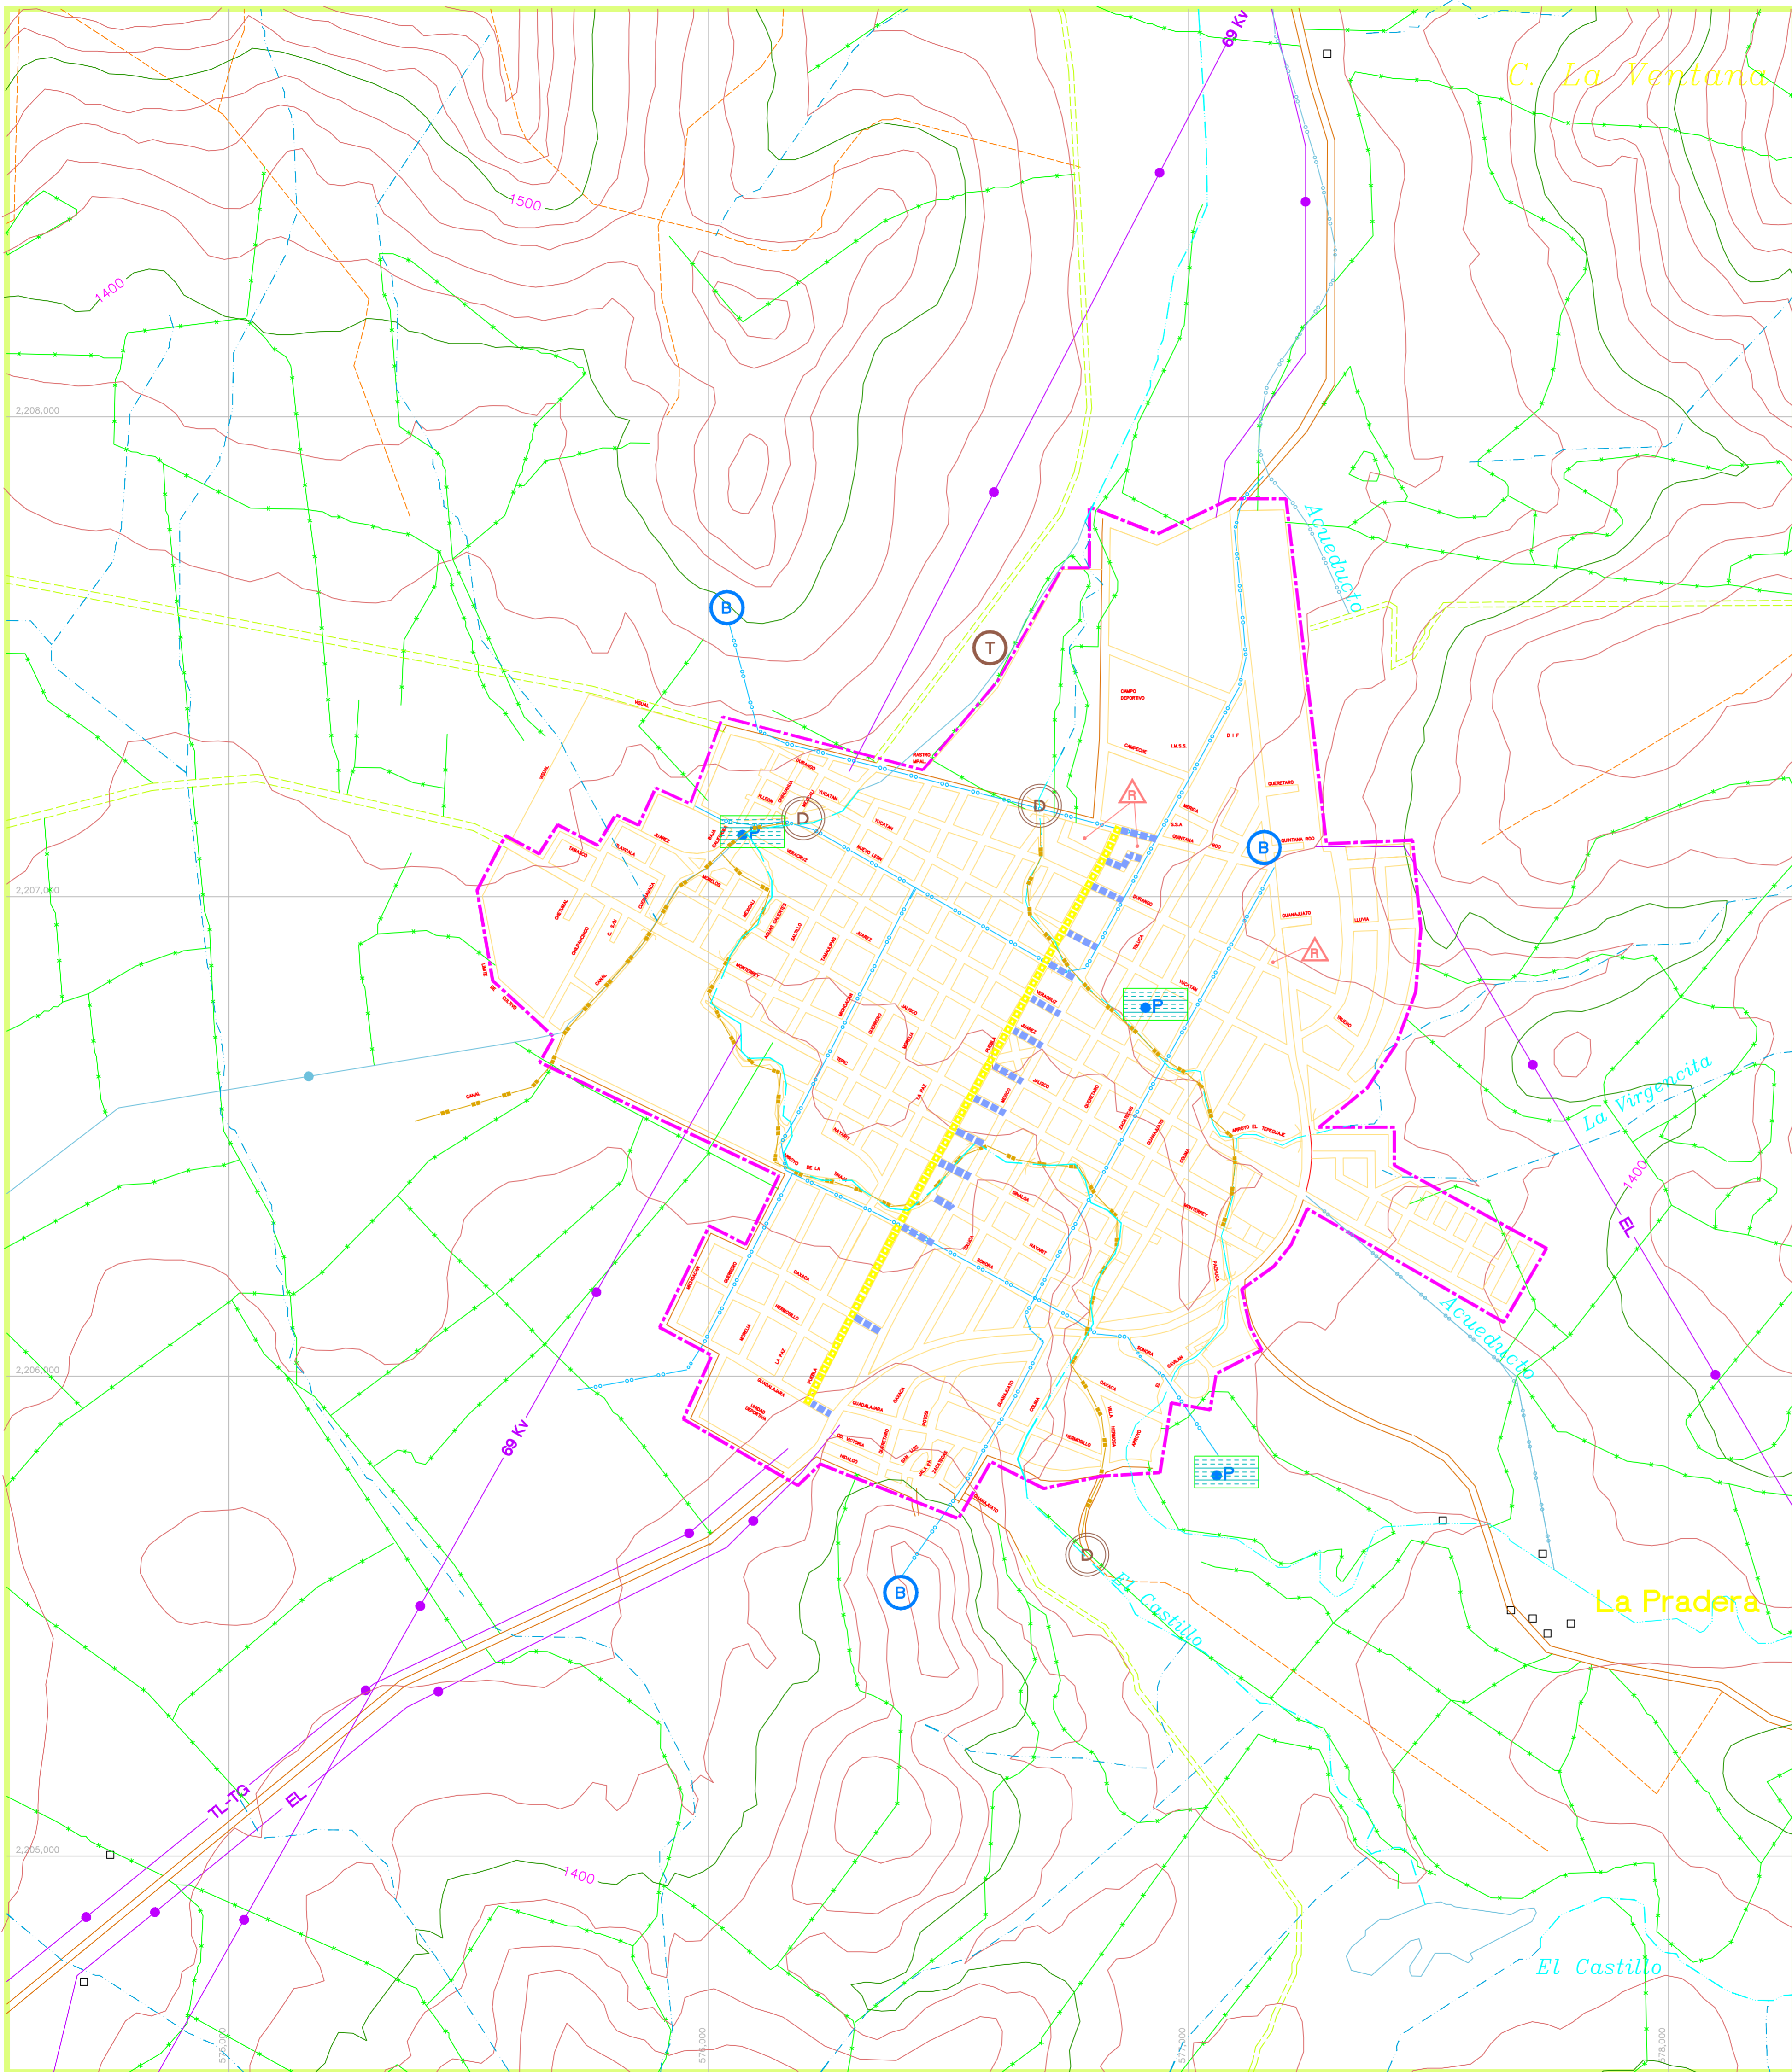

PLAN DE DESARROLLO URBANO


UNION DE TULA, JAL.
MPIO. UNION DE TULA

SIMBOLOGIA:

	AGUA POTABLE		TANQUES Y/O BOMBEO
	AREAS SIN SERVICIO		PLANTA POTABILIZADORA
	ACUEDUCTO		SITOS DE DESCARGA
	ZONA DE POZOS DE ABASTECIMIENTO		PLANTAS DE TRATAMIENTO
	DRENAJE		
	AREAS SIN SERVICIO		
	COLECTOR Y EMISOR		
	LAGUNA DE OXIDACION		
	CANALES DE DRENAJE		
	CANAL		
	ELECTRICIDAD		SUBESTACION
	AREAS SIN SERVICIO		
	VIAS PUBLICAS SIN ALUMBRADO		
	LINEA ELECTRICA		
	EL		
	INSTALACIONES ESPECIALES		
	GASODUCTO		
	GS		
	POLIDUCTO		
	POLIDUCTO		
	COMUNICACION		
	ESTACIONES Y/O REPETIDORAS		
	LINEA TELEFONO-TELEGRAFO		
	TL-TG		
	RIESGOS URBANOS		
	INSTALACIONES DE RIESGO		
	PAVIMENTOS		
	PAVIMENTOS EXISTENTES CON ALTO GRADO DE DETERIORO		CALLES CARENTES DE PAVIMENTO (tercericia)

PLANO:
INFRAESTRUCTURA

NUM:
D-6

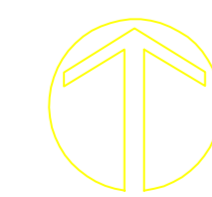

0 125 250
ESCALA 1 : 5, 000


DIEMBRE, 1995

ELABORADO:

REVISADO:

Verificado:

H. AYTO. DE UNION DE TULA
GOBIERNO DEL ESTADO DE JALISCO. SEDEUR

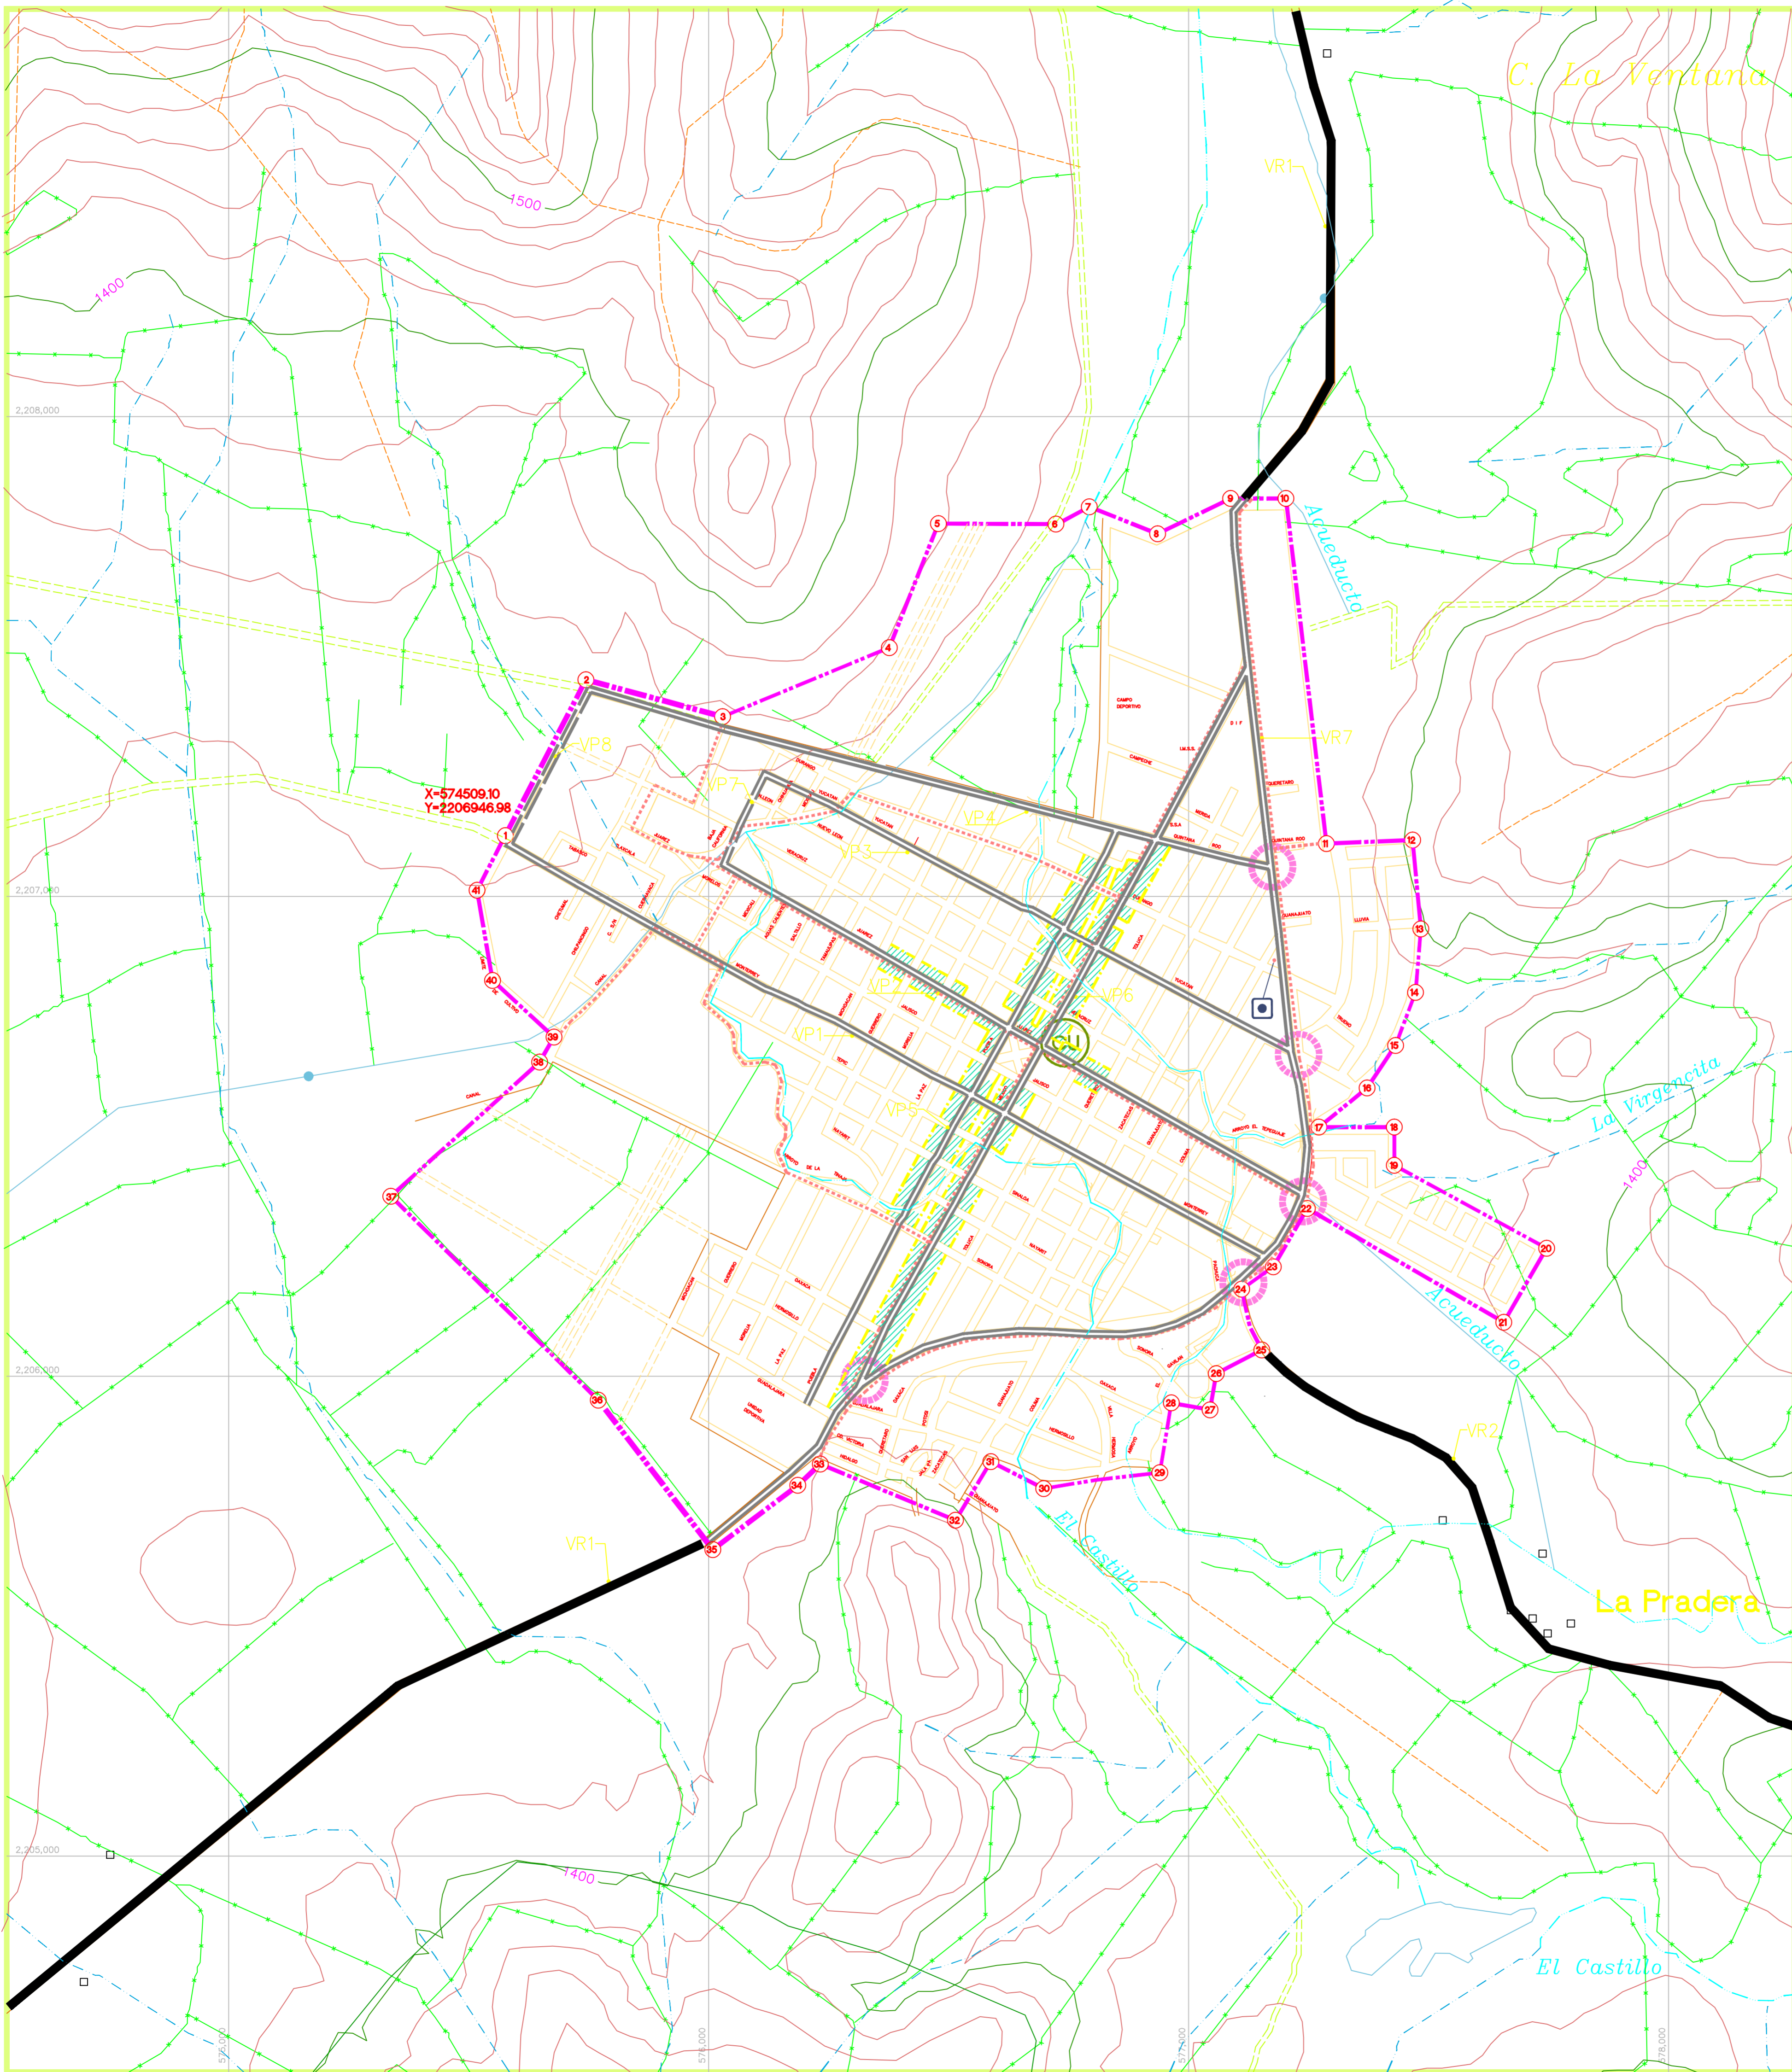

PLAN DE DESARROLLO URBANO


UNION DE TULA, JAL.
MPIO. UNION DE TULA

SIMBOLOGIA:

VIALIDAD	EXISTENTE	EN PROYECTO	
VR	REGIONAL CARRETERA DE CUOTA	VR	CARRETERA DE CUOTA
VR	CARRETERA LIBRE	VR	CARRETERA LIBRE
VP	PRIMARIA VIA PRINCIPAL	VP	VIA PRINCIPAL
VC	SECUNDARIA ARTERIA COLECTORA	VC	ARTERIA COLECTORA
VS	SUB-COLECTORA ARTERIA SUBCOLECTORA	VS	ARTERIA SUBCOLECTORA
	CALLE LOCAL		CALLE LOCAL
	CALLE PEATONAL		CALLE PEATONAL
			CORREDOR URBANO
			LIMITE DE BARRIO
			LIMITE DE DISTRITO
	SERVICIOS CARRETEROS		NODO VIAL
			CENTRO VECINAL (CV)
			CENTRO BARRIAL (CB)
			SUBCENTRO URBANO (SU)
			CENTRO URBANO (CU)

PLANO:
ESTRUCTURA URBANA

NUM:
E-3

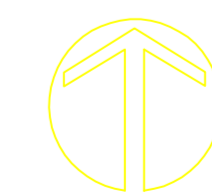

0 125 250
ESCALA 1:5,000

DICIEMBRE, 1995

ELABORO:


REVISO:

VoBo:

H. AYTO. DE UNION DE TULA
GOBIERNO DEL ESTADO DE JALISCO. SEDEUR

PLAN DE DESARROLLO URBANO

UNION DE TULA, JAL.
MPIO. UNION DE TULA

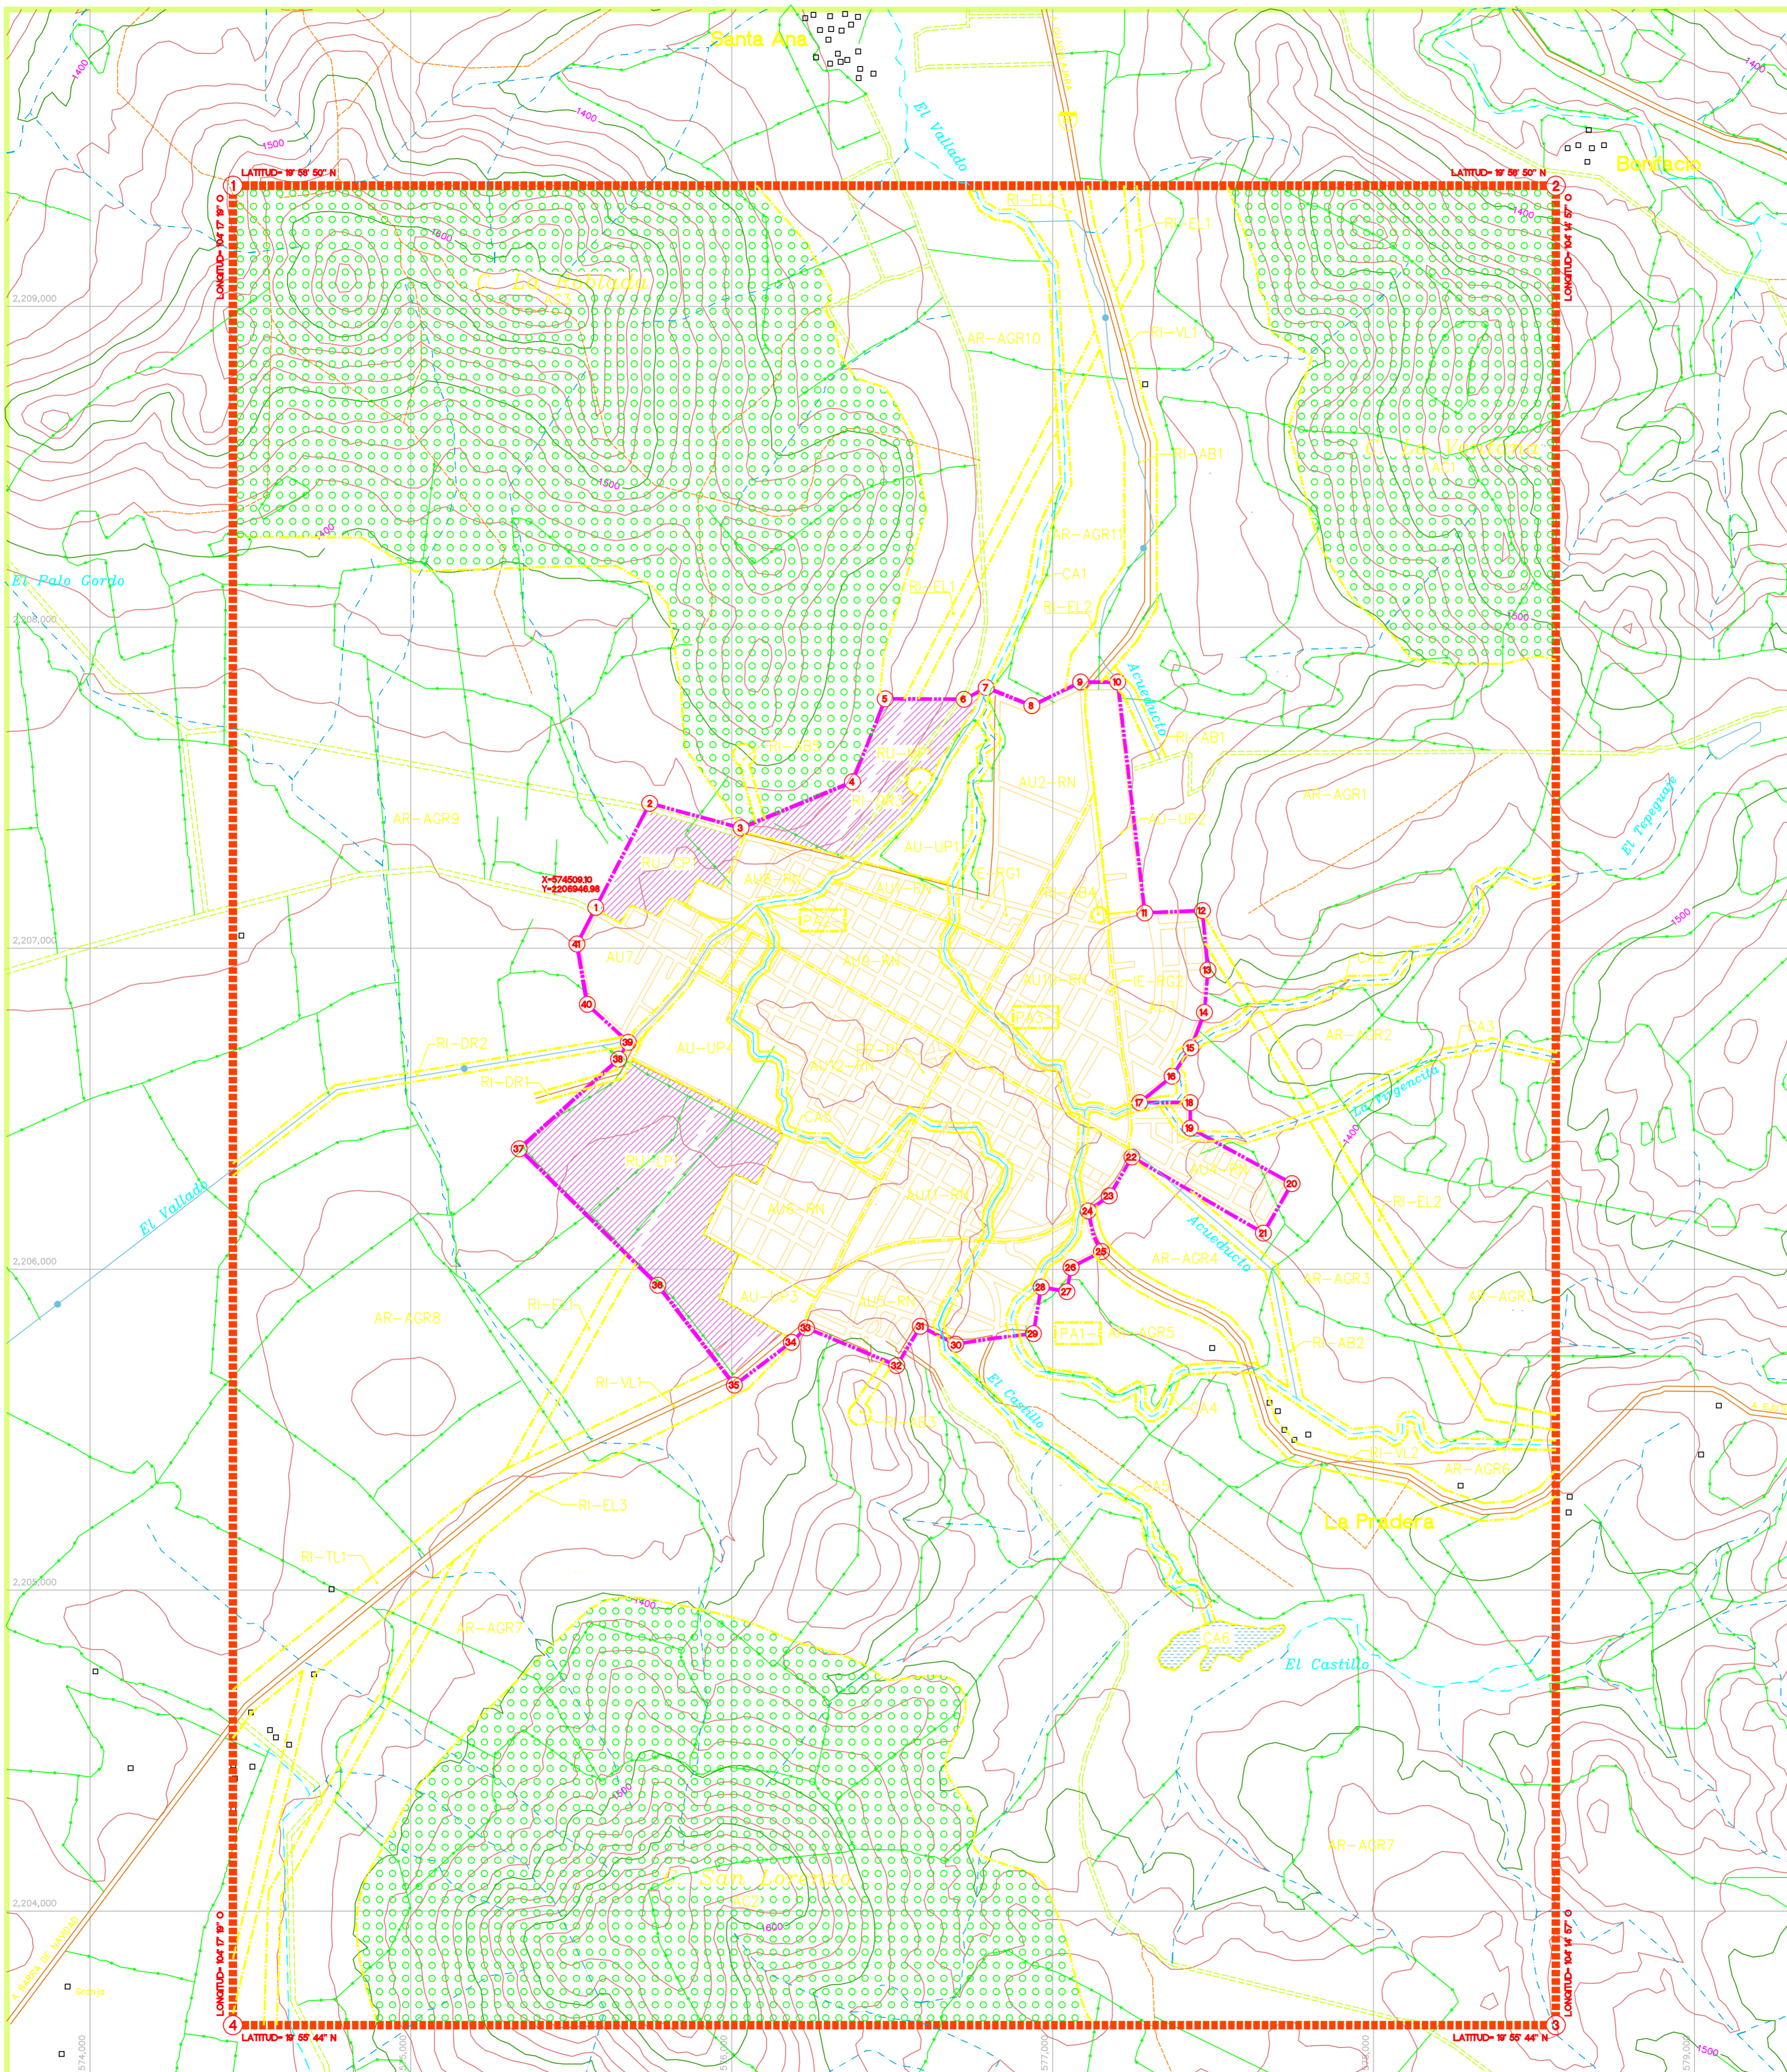

SIMBOLOGIA:

AREAS URBANIZADAS

- AREAS INCORPORADAS
- AREAS DE URBANIZACION PROGRESIVA
- AREAS DE RENOVACION URBANA
- AREAS RECEPTORAS DE TRANSFERENCIA DE DERECHOS

AREAS DE PROTECCION HISTORICO PATRIMONIAL

- PROTECCION AL: PATRIMONIO HISTORICO
- PATRIMONIO CULTURAL
- FISIONOMIA URBANA
- GENERADORAS DE TRANSFERENCIA DE DERECHOS

AREAS DE RESERVA URBANA

- A CORTO PLAZO
- A MEDIANO PLAZO
- A LARGO PLAZO

AREAS DE RESTRICCION DE INST. ESPECIALES

- DE: AEROPUERTOS
- PORTUARIAS
- FERROVIARIAS
- MILITARES
- READAPTACION SOCIAL
- INST. DE RIESGO

AREAS DE RESTRICCION POR PASO DE INFRAEST.

- INSTALACION DE AGUA POTABLE
- DRENAJE
- ELECTRICIDAD
- TELECOMUNICACION
- VALIADAD

AREAS DE TRANSICION

- AREAS DE TRANSICION

AREAS RUSTICAS

- AGROPECUARIAS
- PISCICOLAS
- FORESTALES

AREAS DE ACTIVIDAD EXTRACTIVAS

- ACTIVIDAD EXTRACTIVA

AREAS NATURALES PROTEGIDAS

- AREAS NATURALES PROTEGIDAS

AREAS DE PREVENCION ECOLOGICA

- AREAS DE PREVENCION ECOLOGICA

AREAS DE CONSERV. ECOLOGICA

- AREAS DE CONSERVACION ECOLOGICA

AREAS DE PROTECCION A CAUCES Y CUERPOS DE AGUA

- PROTECCION A CAUCES Y CUERPOS DE AGUA

AREAS DE PROTECCION A ACUIFEROS

- AREAS DIRECTAS
- AREAS INMEDIATAS
- AREAS GENERALES

LIMITE DE CENTRO DE POBLACION

- LIMITE DE CENTRO DE POBLACION

LIMITE DE AREAS


- LIMITE DE AREAS

NOTA:

Despu?s de las iniciales se incluir el n?mero que le corresponde a cada rea.

CLASIFICACION DE AREAS

E-1

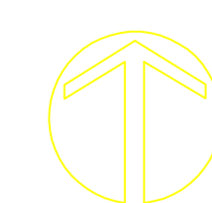

ESCALA 1 : 7, 500

DICIEMBRE, 1995

H. AYUNTAMIENTO DE UNION DE TULA

GOBIERNO DEL ESTADO DE JALISCO. SEDEUR