


NORTE

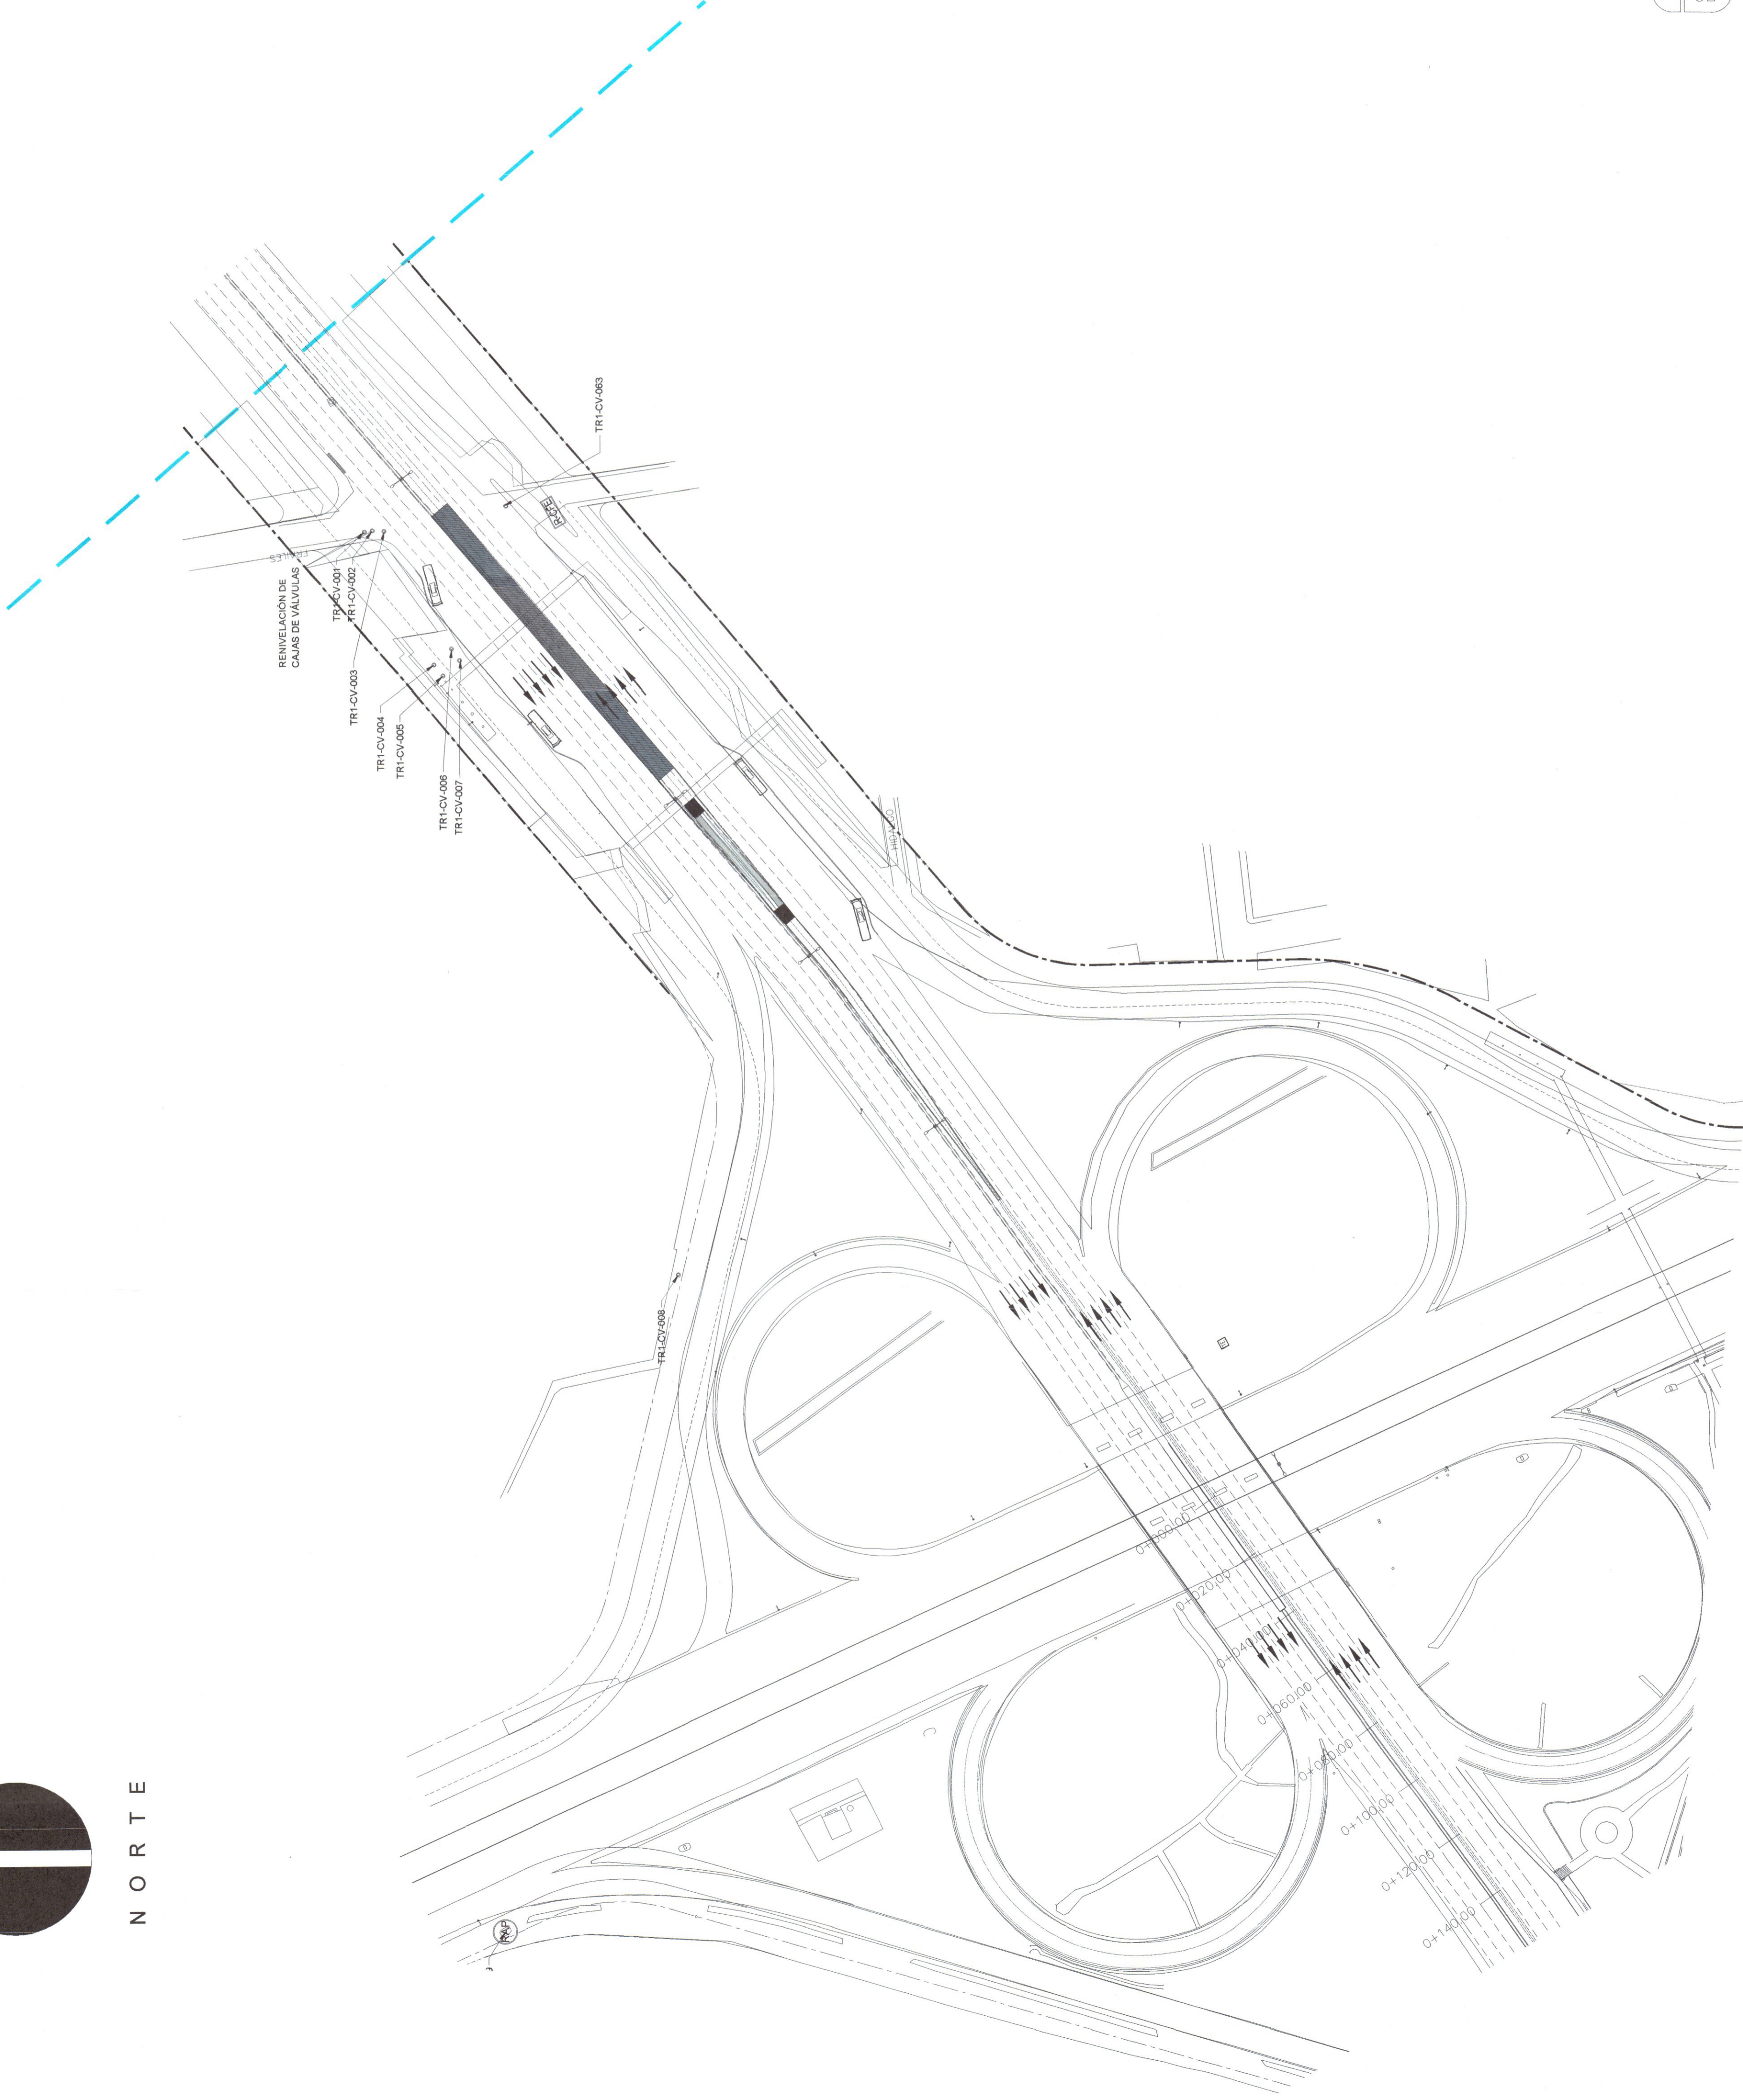

ESTUDIO DE IDENTIFICACIÓN Y PROYECTO EJECUTIVO DE OBRAS INDUCIDAS DEL PERIFÉRICO MANUEL GÓMEZ MORIN



1.- Todas las anotaciones están dadas en metros, excepto las indicadas en otra unidad.

- CFE POSTE COMISIÓN FEDERAL DE ELECTRICIDAD
- PT POSTE
- AN ANUNCIO, SEÑALÉTICA
- PV POZO DE VISITA
- RAP REGISTRO DE AGUA POTABLE

Ing. José Luis Martínez Ochoa  
Director General  
Ing. Jorge Humberto García Linares  
Subdirector de Ingeniería

Ing. David Muriel Zárate Zamora  
Subdirector de Ingeniería  
Ing. Jorge Humberto García Linares  
Subdirector de Ingeniería


ACIDNI  
Grupo Constructor

Localización: Del Entronque Carretera a Chapala hacia Av. Colón  
Municipio: Toluqueque

ELABORACIÓN DE ESTUDIO DE IDENTIFICACIÓN Y PROYECTO EJECUTIVO DE OBRAS INDUCIDAS DEL PERIFÉRICO MANUEL GÓMEZ MORIN, EN EL MUNICIPIO DE SAN PEDRO TLAXIAPAC, JALISCO

PROYECTO DE ADECUACIÓN DE INFRAESTRUCTURA DE AGUA POTABLE  
TRAMO 1: KM 0+420 AL 0+000

1 : 1,000  
Dic. 2019  
TRI-PRY-AP-Q1

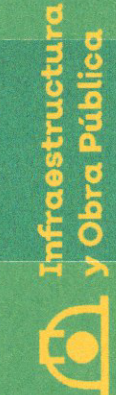

CANTIDADES DE OBRA RED AGUA POTABLE

CAJAS DE VALVULA EN EL TRAMO QUE REQUIEREN CAMBIO DE BROCA Y REPOSICIÓN DE TAPA POR RENOVACIÓN