NORTE

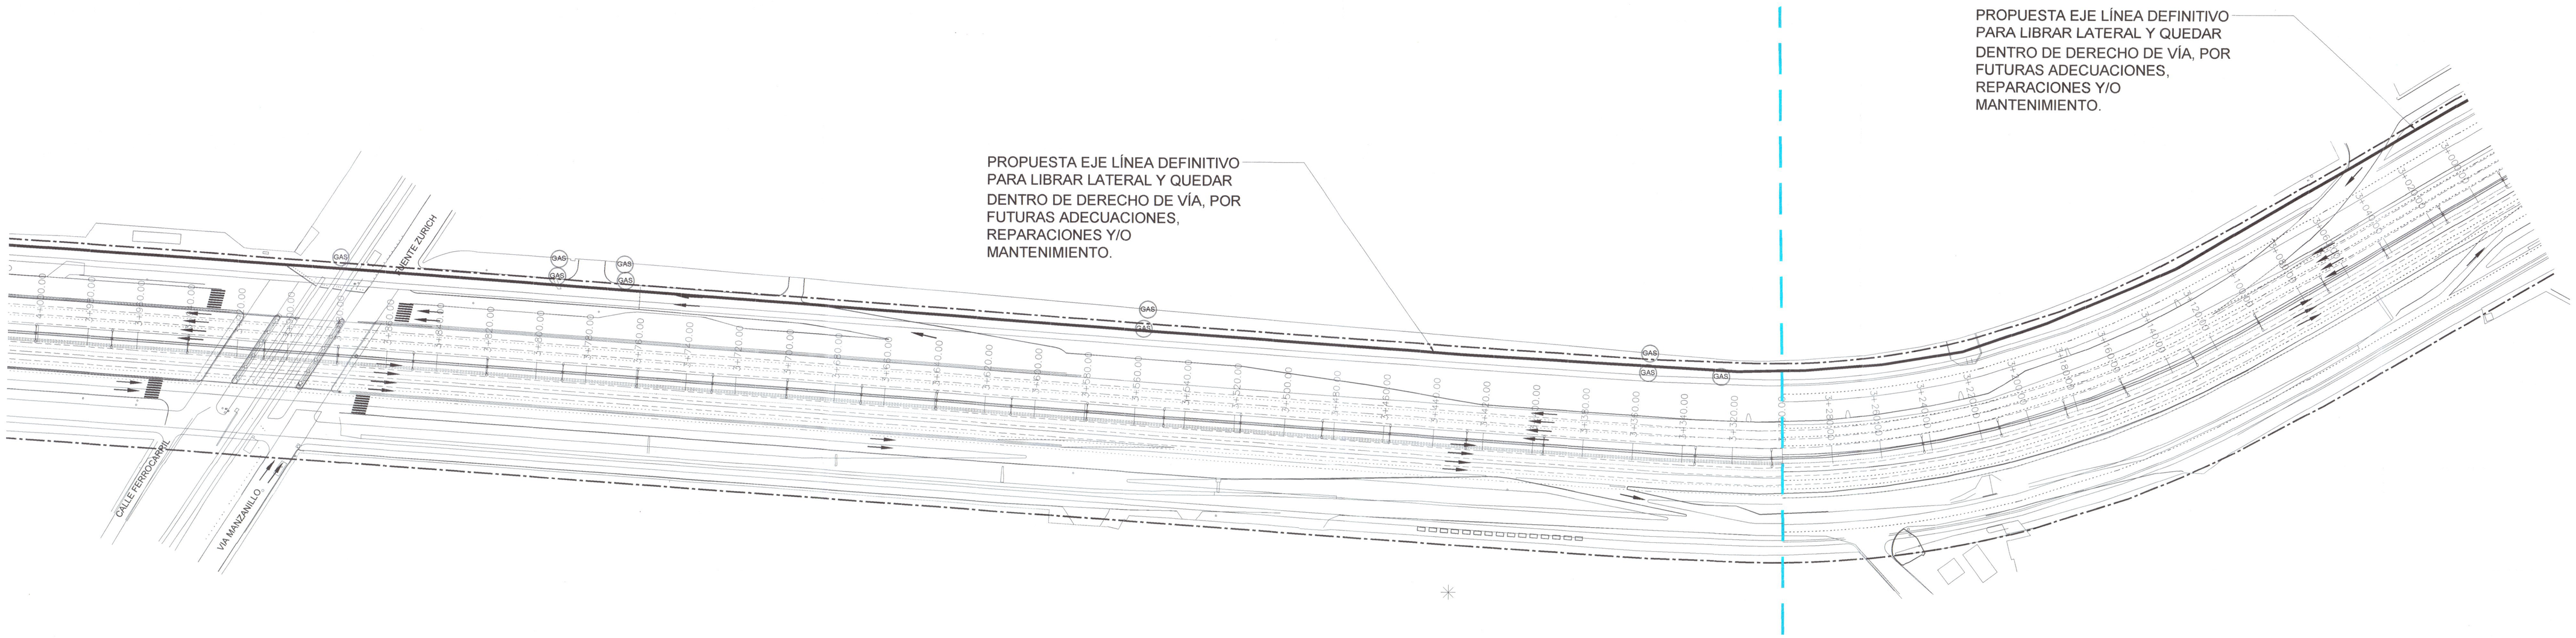

Jalisco
GOBIERNO DEL ESTADO

GAS POSTE PEMEX
AN ANUNCIO, SEÑALÉTICA

Mtro. David [redacted] Infraestructura y Obra Pública
Ing. [redacted] Dirección General de Proyectos de Ingeniería
Ing. Rodolfo [redacted]

[redacted] ACIDNI Grupo Consultor

C1-6037-19

Localización: Del Entronque Carretera a Chapala Nacia Av. Colon
Municipio: Tlaquepaque

ELABORACIÓN DE ESTUDIO DE IDENTIFICACIÓN Y PROYECTO EJECUTIVO DE OBRAS INDUCIDAS DEL PERIFÉRICO MANUEL GÓMEZ MORÍN, TRAMO DEL KM 9+420 AL KM 9+800, EN EL MUNICIPIO DE SAN PEDRO TLAQUEPAQUE, JALISCO.

PROPUESTA DE REUBICACIÓN DE INSTALACIONES DE GAS TRAMO 1: KM 3+000 AL 4+000

22

ESCALA	FECHA	CLAVE DE PLANO
1 : 1,000	Dic. 2019	TRI-PROP-GAS-03

Infraestructura y Obra Pública

ESTUDIO DE IDENTIFICACIÓN Y PROYECTO EJECUTIVO DE OBRAS INDUCIDAS DEL PERIFÉRICO MANUEL GÓMEZ MORÍN