


NORTE

Km 5

PROPUESTA EJE LÍNEA DEFINITIVO PARA LIBRAR LATERAL Y QUEDAR DENTRO DE DERECHO DE VÍA, POR FUTURAS ADECUACIONES, REPARACIONES Y/O MANTENIMIENTO.

PROPUESTA EJE LÍNEA DEFINITIVO PARA LIBRAR LATERAL Y QUEDAR DENTRO DE DERECHO DE VÍA, POR FUTURAS ADECUACIONES, REPARACIONES Y/O MANTENIMIENTO.

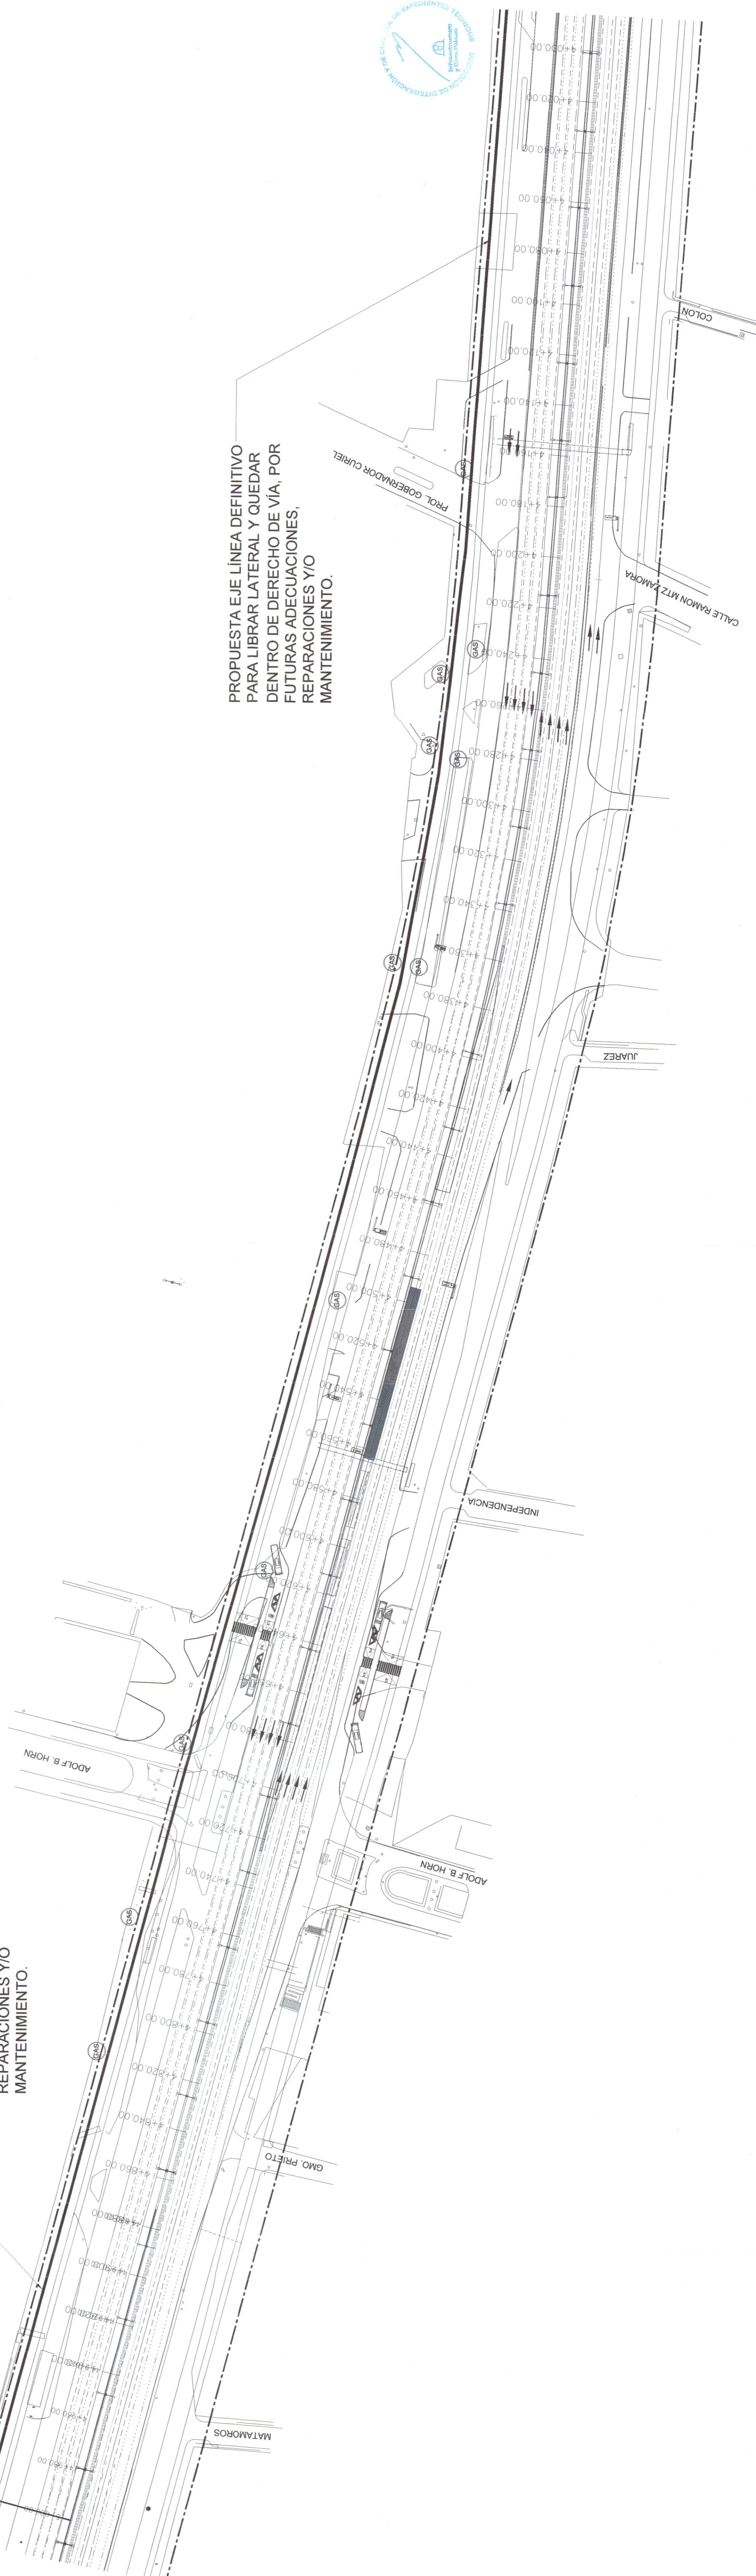

CAS POSTE PEMEX ANUNCIO, SEMALETICA

Mtro. David Miguel... Infraestructura y Obras Públicas

ACIDNI

CI-6074

Elaboración Del Entregable... Municipio: Toluqueque

PROPUESTA DE REIBRICACIÓN DE INSTALACIONES DE CAS TRAMO 1: KM 4+000 AL 5+000

1 : 1,000 Dic. 2019 TPI-PROP-CAS-04



ESTUDIO DE IDENTIFICACIÓN Y PROYECTO TÉCNICO DE OBRAS REIBRICACIÓN DE SEÑALES DEL ESCRIBICIÓN MANUEL GOMEZ MORAN