
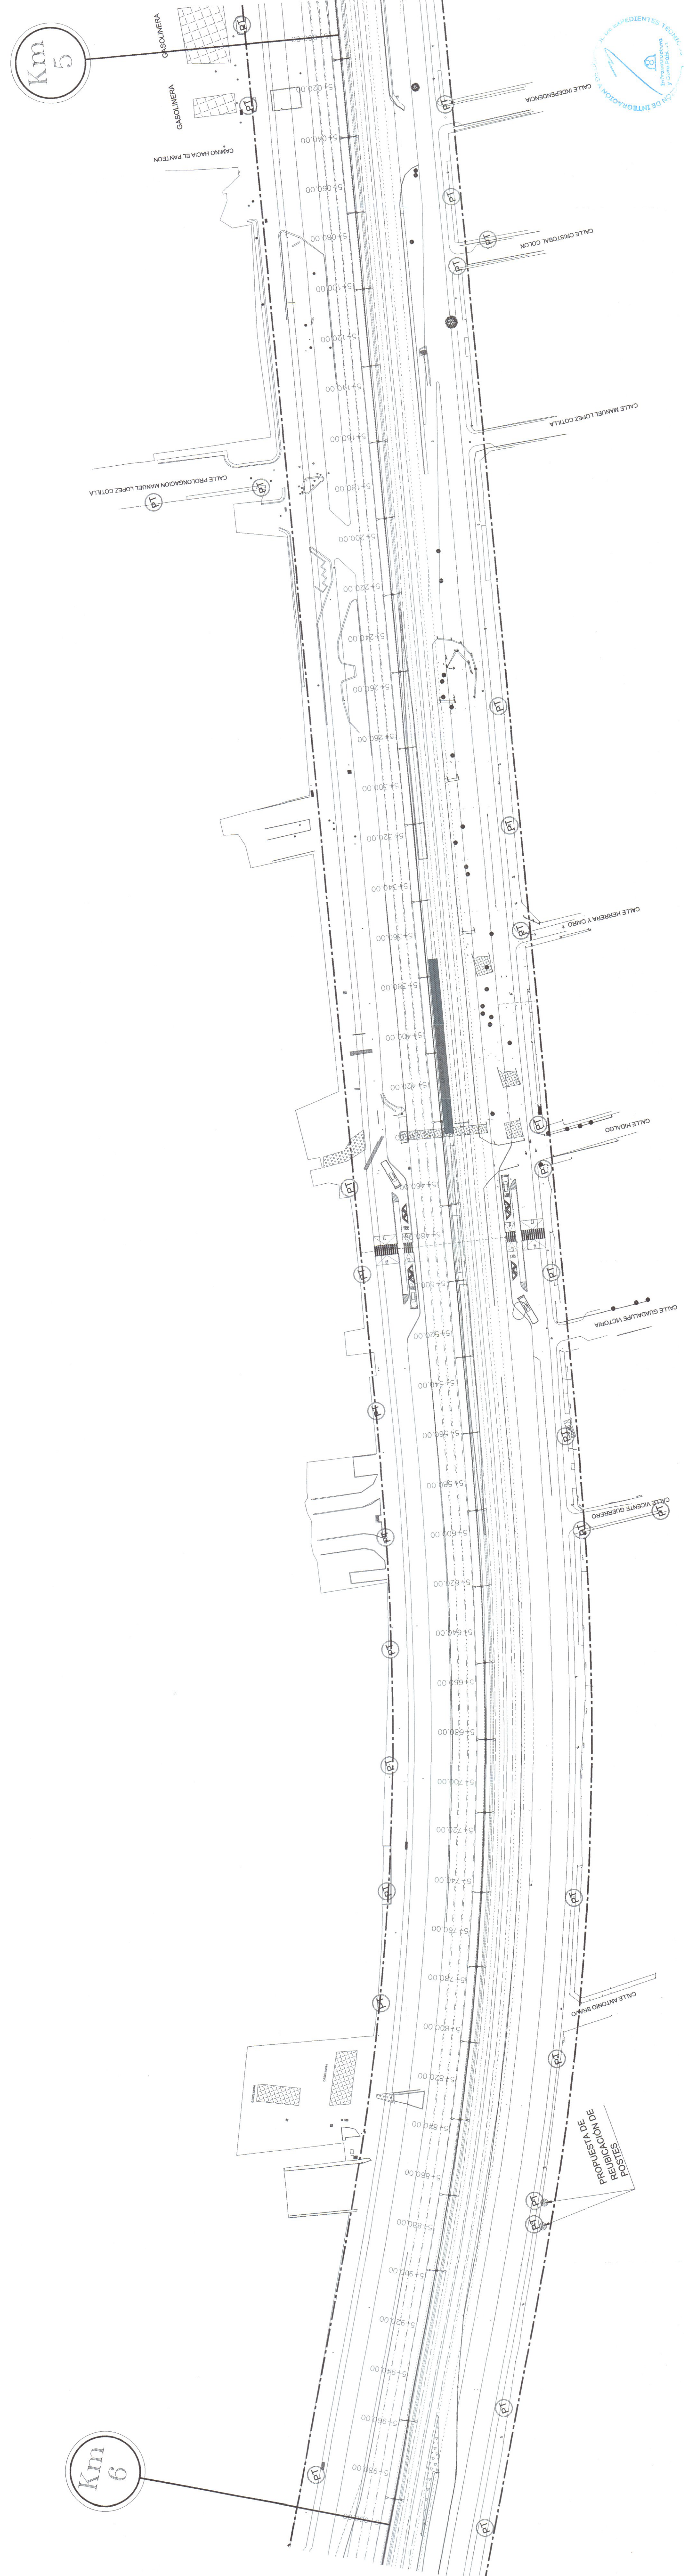


ESTUDIO DE IDENTIFICACIÓN Y PROYECTO EJECUTIVO DE OBRAS INCLUIDAS DEL PREFECHO MANUEL GÓMEZ MORA

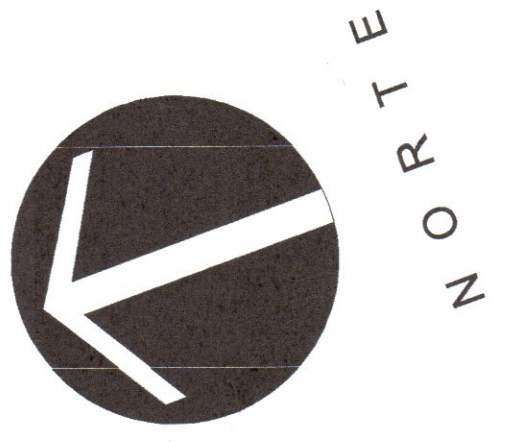

Km 6