

SIMBOLOGIA

- COLECTOR PLUVIAL EXISTENTE
- RED PLUVIAL EXISTENTE
- COLECTOR SANITARIO EXISTENTE
- RED SANITARIA EXISTENTE
- POZO DE VISITA PLUVIAL
- COTA DE BROCA PLUVIAL (PROFUNDIDAD 70)
- COTAS DE BROCA PLUVIAL (PROFUNDIDAD 100)
- LONGITUD - PRESIÓN - DIÁMETRO
- NUMERO DE POZO EXTERIOR
- NUMERO DE POZO INTERIOR
- LUMINARIA SENCILLA
- REGISTRO AGUAFUJABLE
- BARRIDAS
- RAMPAS
- REGISTRO SIN IDENTIFICAR
- REGISTRO IDENTIFICABLE
- REGISTRO SIN IDENTIFICAR
- REGISTRO SIN IDENTIFICAR
- CONSTRUCCION
- ARROYO VEHICULAR
- GUARNICIONES
- MALLA CICLONICA
- MURO CONCRETO
- HERRERIA
- JARDINERA
- PUNTE PLANTAL
- PUNTE ELECTRICO
- POSTE CAMARAS VIGILANCIA
- BOJARDOS
- CASITA TELEFONICA
- SIMAFOROS
- ESTACIONES ESCATORIAL
- POSTE ELECTRICO
- COLUJERA PLUVIAL

NOTAS

1.- SE REALIZAN TRABAJOS DE LEVANTAMIENTO DE INFRAESTRUCTURA PLUVIAL

AUTORIZACION

Mtro. David Miguel Zamora Bueno
Secretario de Infraestructura y Obras Públicas
Ing. Salvador Hernández
Director General de Proyectos de Infraestructura

CONTRATISTA

CONTRATISTA
CORRELLER

DATOS GENERALES

Localización: TRAMO 2, Km 18+600 - 17+200
Municipio: ZAPOCAN, JALISCO

DESCRIPCION GENERAL DE LOS TRABAJOS
Elaboración de estudio de identificación y proyecto ejecutivo de obras indicadas de pluvial y sanitario en el tramo del km 18+600 al 17+200 de Zapopan y Jalisco.

CONTENIDO

"SISTEMA ACTUAL DE ALCANTARILLADO SANITARIO, TRAMO 2, DEL KM 18+600 AL 17+200"

ESCALA


1:1000

FECHA


10-DIC-2019

CLAVE DE PLANO

ALS-A1P-102-02

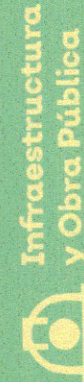

Infraestructura y Obras Públicas

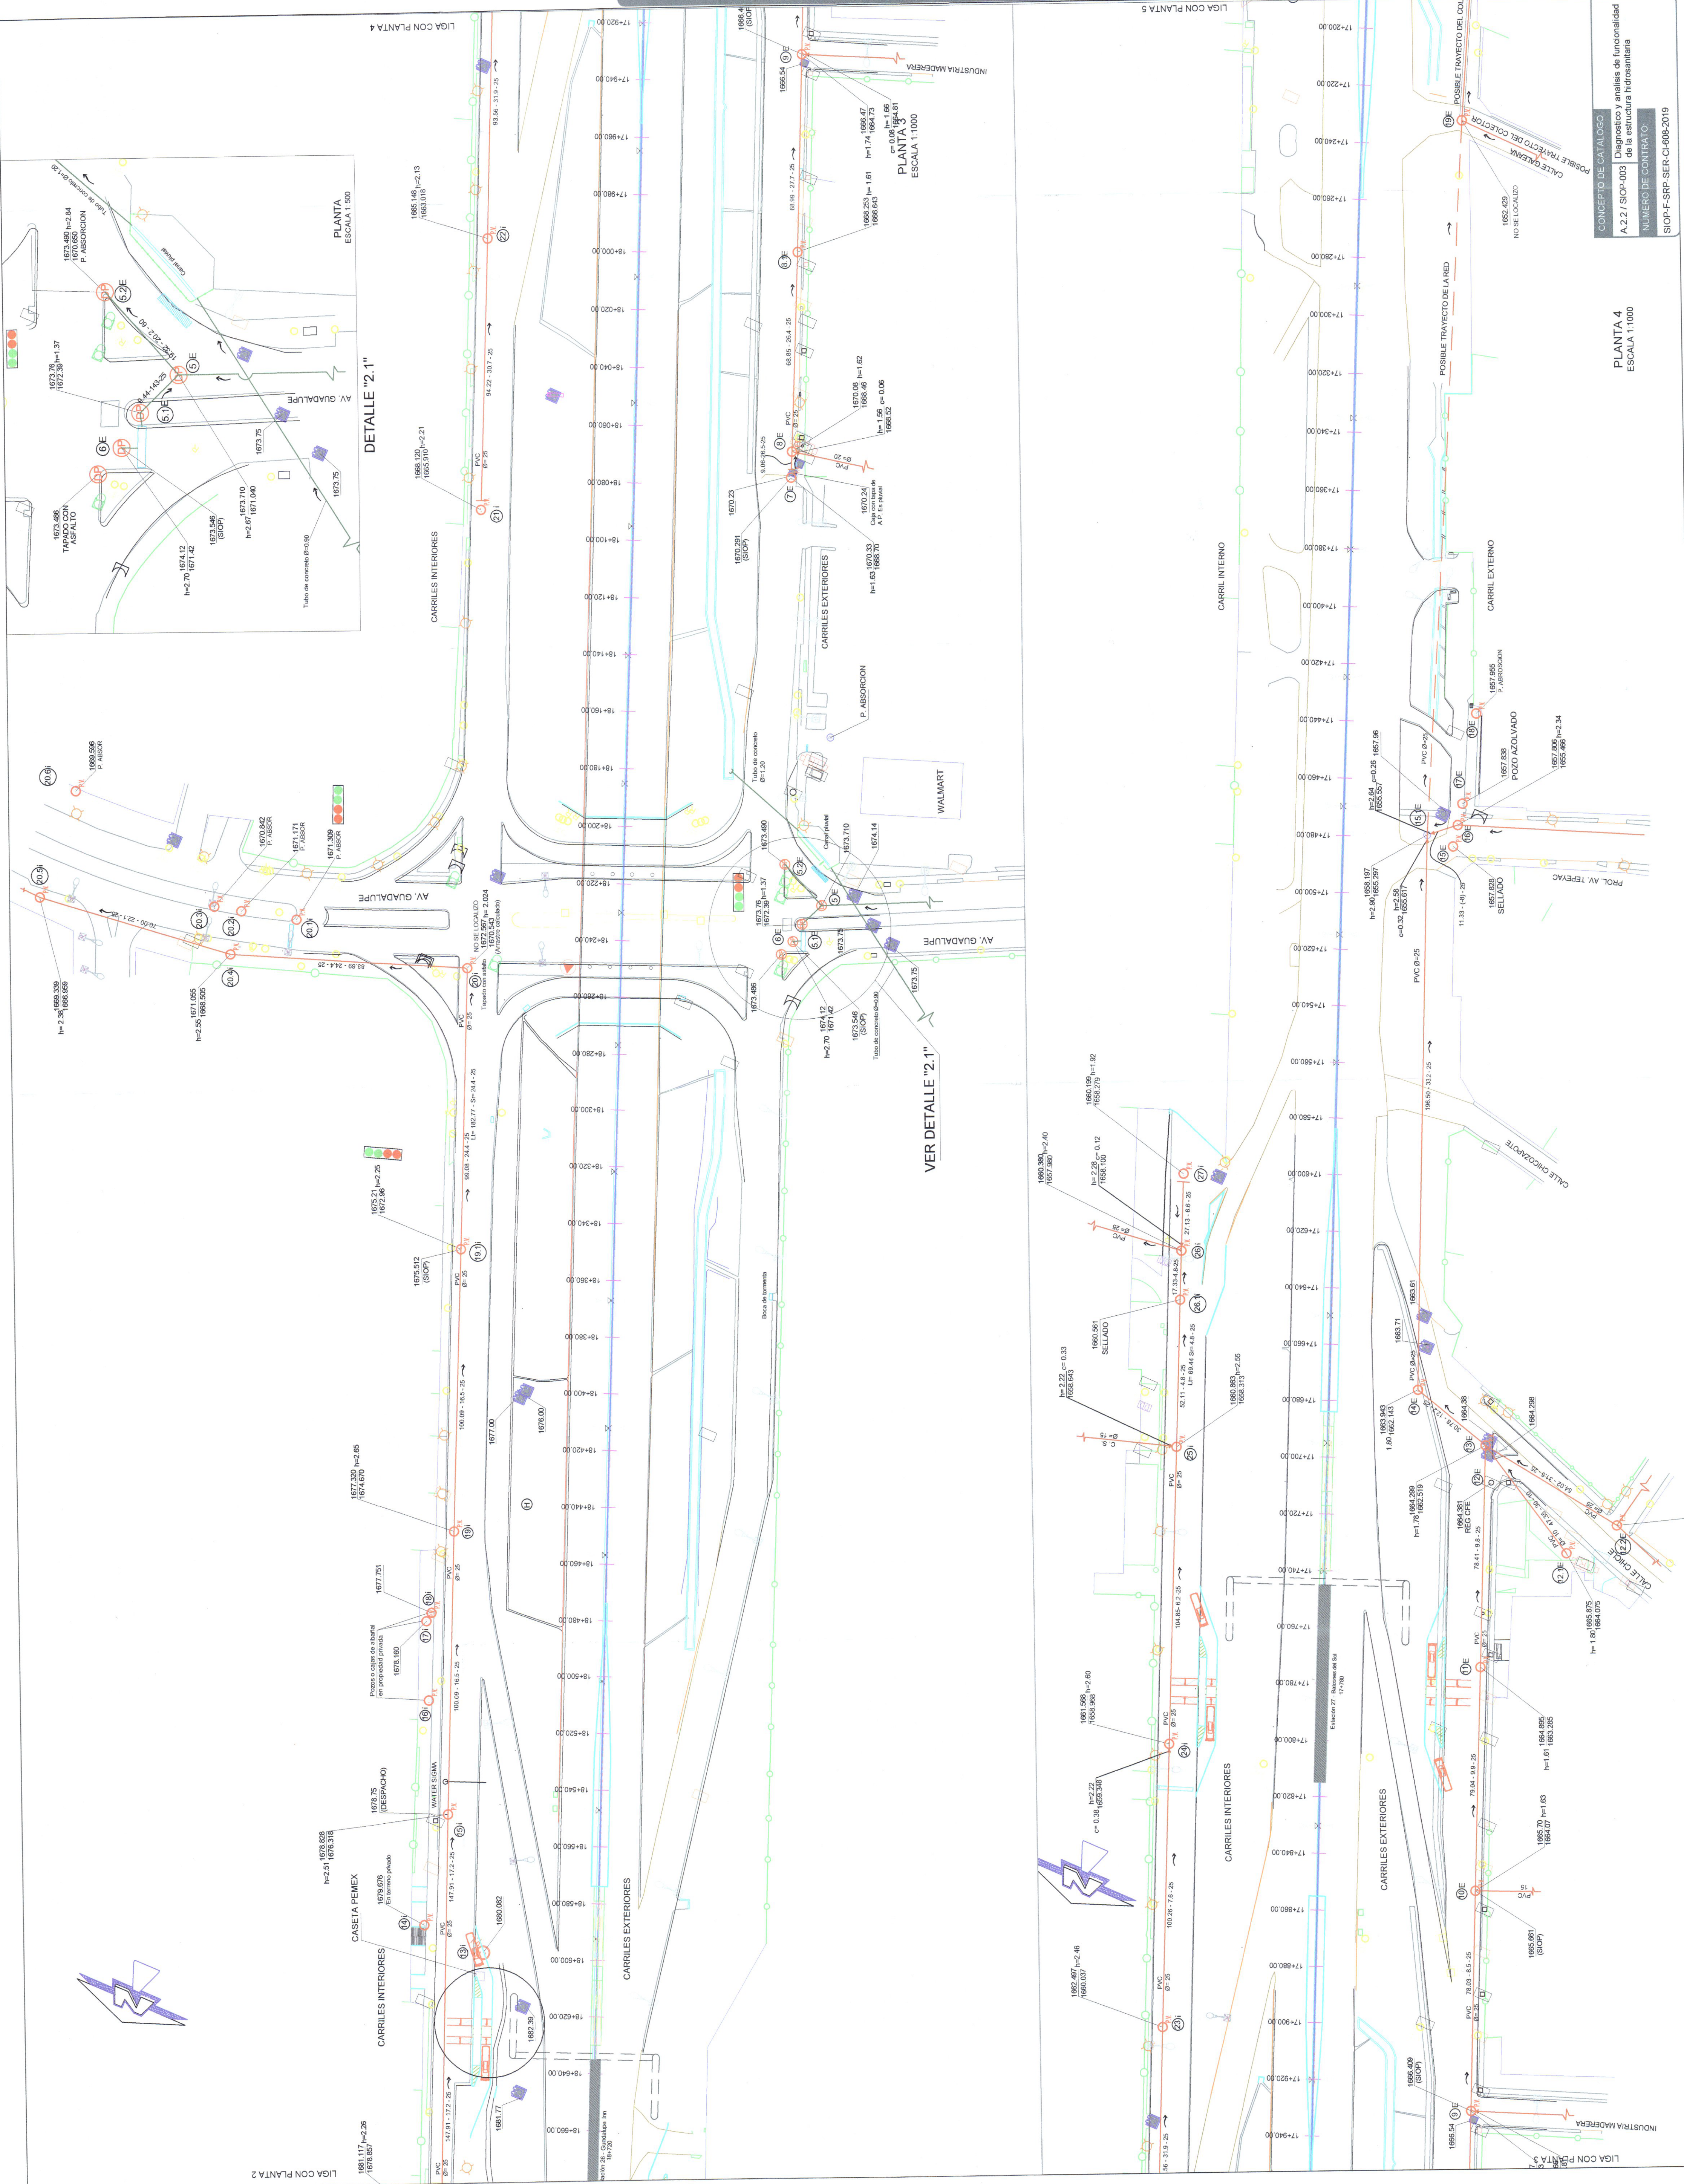

CONCEPTO DE CATALOGO
A.2.7 / SOP-003
Diagnostico y analisis de funcionalidad de la estructura hidro-sanitaria
NUMERO DE CONTRATO
SOP-F-SRP-SER-CI-608-2019

PLANTA 4
ESCALA 1:1000

SISTEMA INTEGRADO PERIBUS

LIGA CON PLANTA 5

LIGA CON PLANTA 2

LIGA CON PLANTA 4