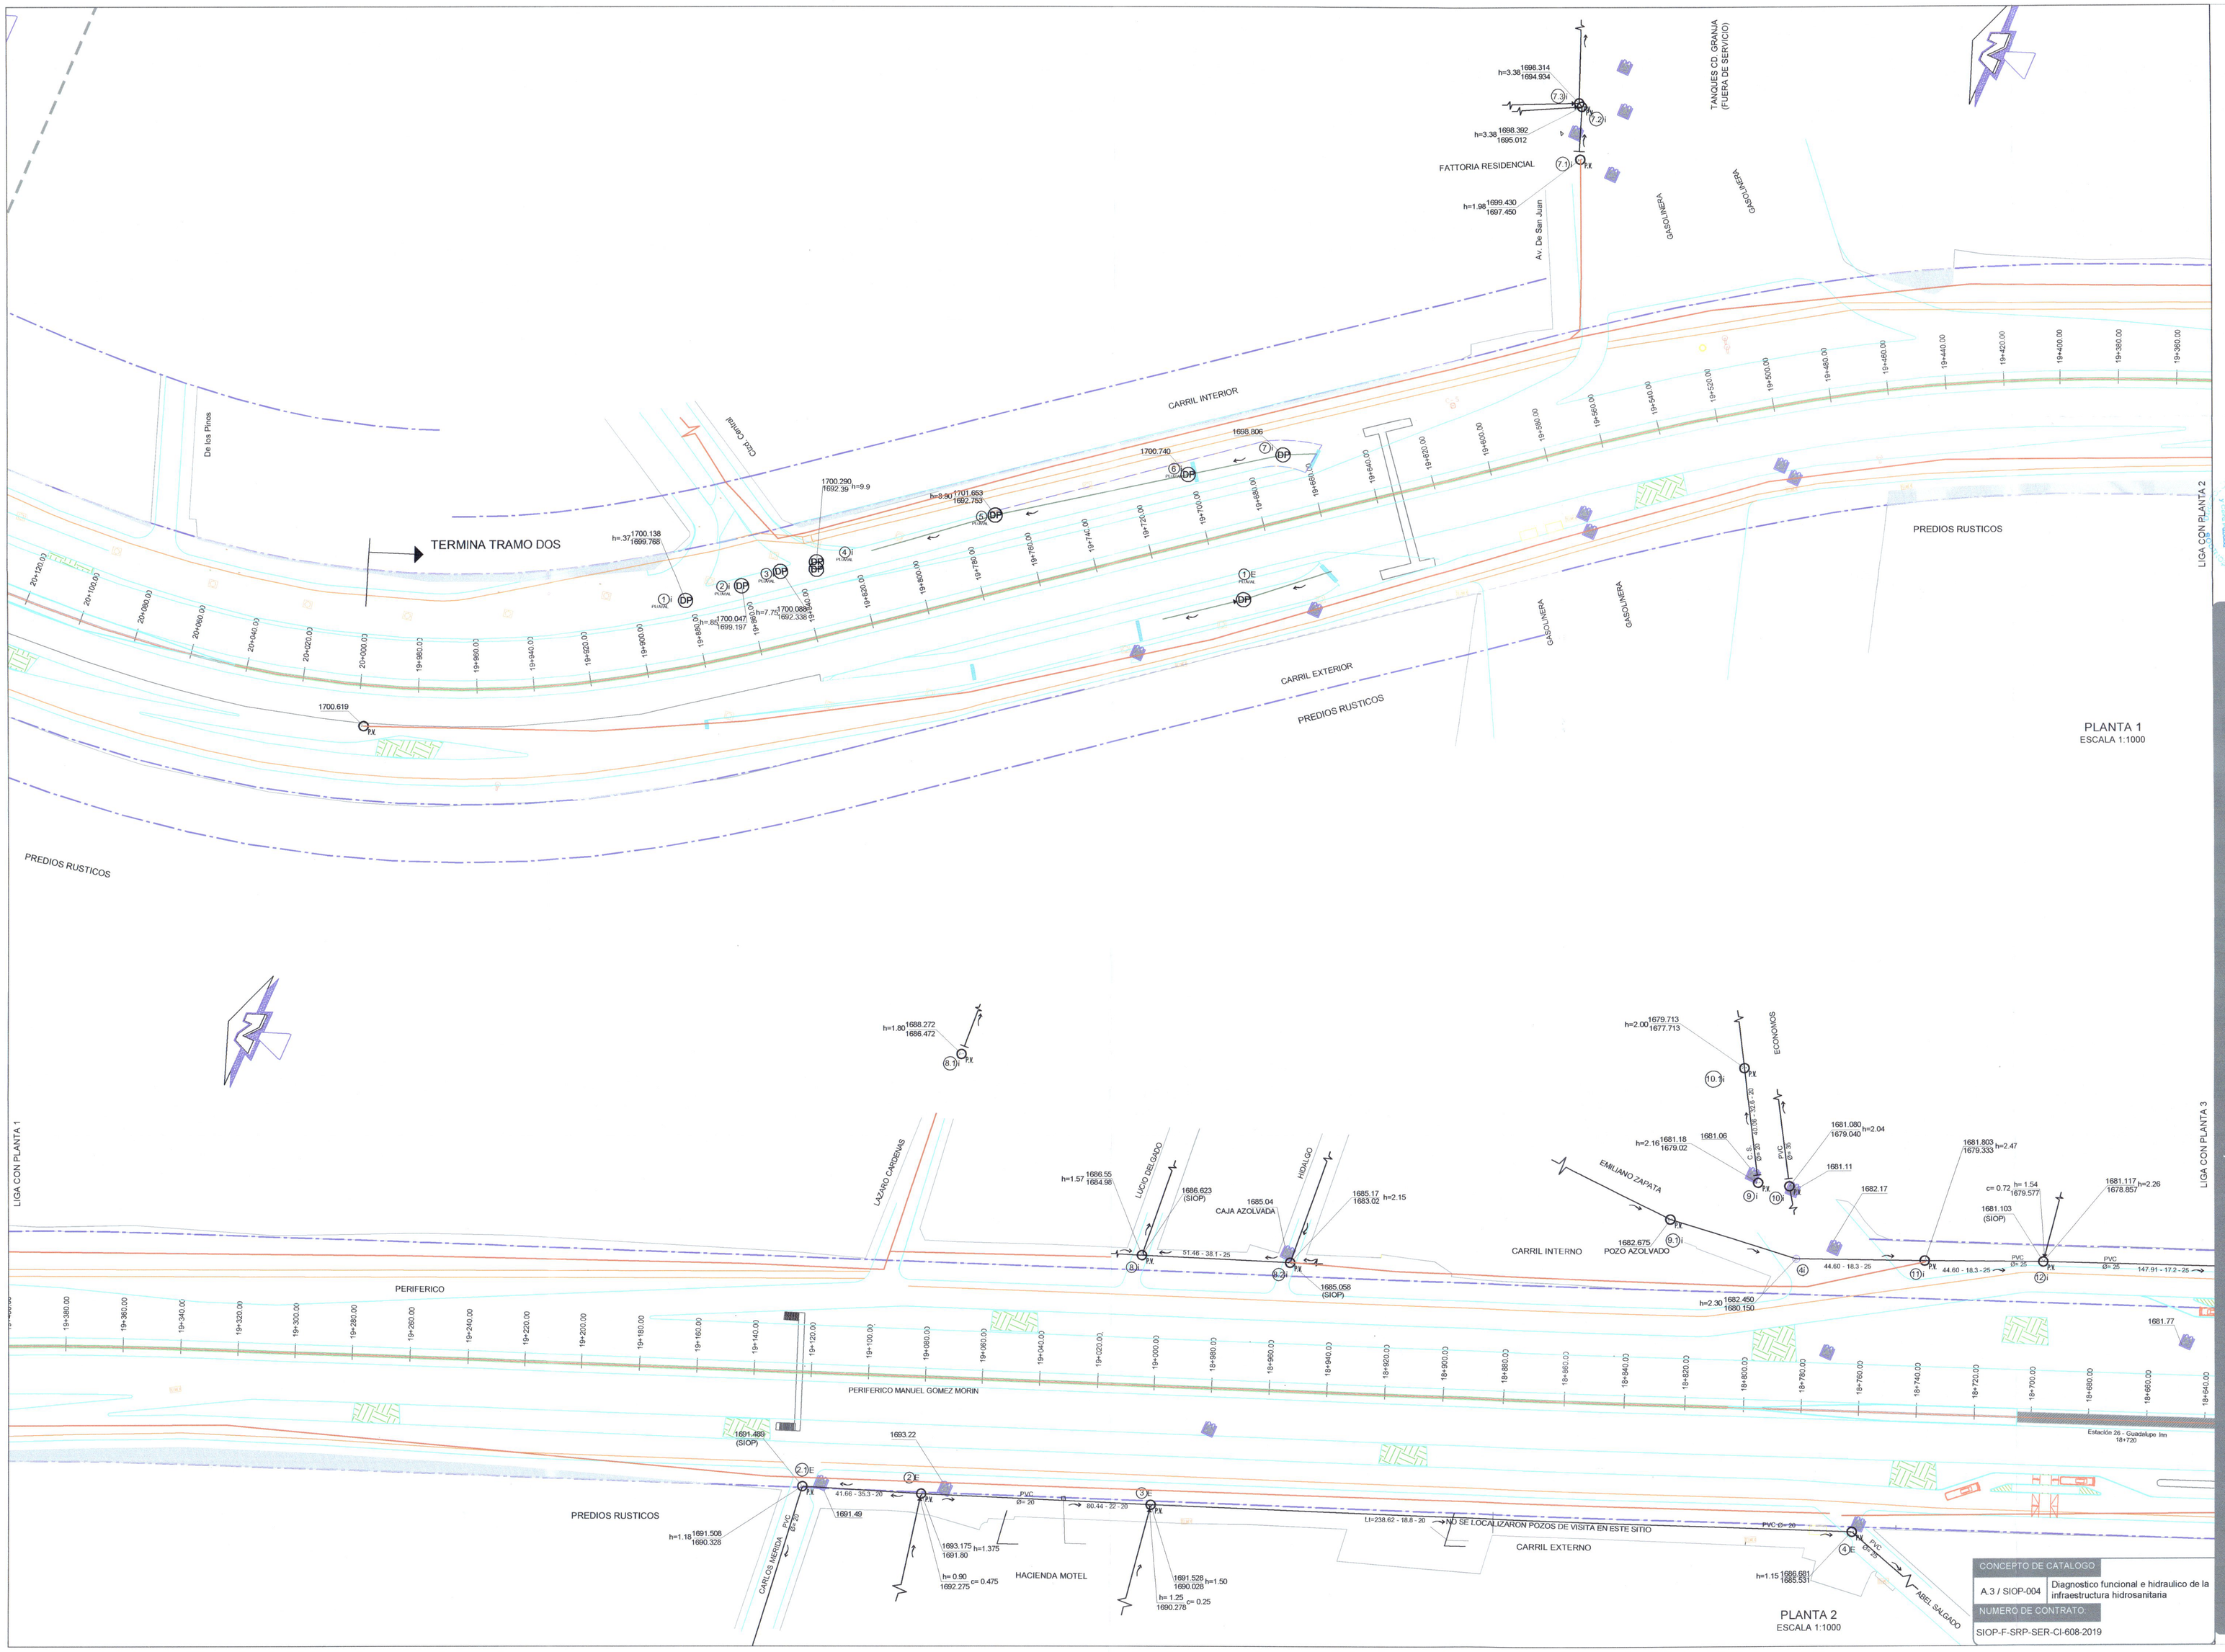

Jalisco
GOBIERNO DEL ESTADO

UBICACIÓN

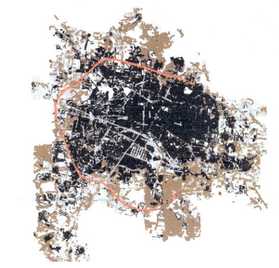

SIMBOLOGIA

- TRAZO DE LINEA DE PROYECTO ALC. SANITARIO
- COLECTOR PLUVIAL EXISTENTE
- RED PLUVIAL EXISTENTE
- COLECTOR SANITARIO EXISTENTE
- RED SANITARIA EXISTENTE
- POZO DE VISITA SANITARIO EXISTENTE
- POZO DE VISITA PLUVIAL EXISTENTE
- COTA DE BROCAL (m)
- COTA DE ARRASTRE (m)
- DIRECCION DE FLUJO DEL AGUA
- 85.2 - 22 1 - 25 — LONGITUD - PENDIENTE - DIAMETRO (m) (PORCENTAJE) (DIA)
- NUMERO DE POZO EXTERIOR
- NUMERO DE POZO INTERIOR
- PVC — CLORURO DE POLIVINILO
- PEAD — POLIETILENO DE ALTA DENSIDAD
- C. S — CONCRETO SIMPLE
- C. R — CONCRETO REFORZADO
- PEC — POLIETILENO CORRUGADO
- BOYAS
- LIMITE PROPIEDAD
- RAMPAS
- CONSTRUCCION
- ARROYO VEHICULAR
- GUARNICIONES
- MALLA CICLONICA
- MURO CONCRETO
- JARDINERA
- PUENTE PEATONAL
- DERECHO DE VIA
- INVASION DERECHO DE VIA
- PE — POSTE ELECTRICO
- CABLE RETENIDA
- POSTE CAMARAS VIGILANCIA
- BOLARDO
- CASETA TELEFONICA
- SEMAFORO
- POSTE PUENTE PEATONAL
- POSTE TELEFONO
- COLADERA PLUVIAL

NOTAS:

AUTORIZACIÓN

Mtro. David Miguel Zamora Bueno
Secretario de Infraestructura y Obra Pública

Ing. Salvador Fernández Jiménez
Director General de Proyectos de Ingeniería

Ing. Raúl Fletes López
Director de Proyectos Hidraulicos

CONTRATISTA: [redacted]

CONSULTOR: [redacted]

DATOS GENERALES

Localización: TRAMO 2, DEL KM 20+000 AL 18+640

Municipio: ZAPOPAN, JALISCO

DESCRIPCION GENERAL DE LOS TRABAJOS:

Elaboracion de estudio de identificacion y proyecto ejecutivo de obras inducidas del periferico Manuel Gomez Morin, tramo del km 9+800 al km 20+000, en los municipios de Tlaquepaque y Zapopan, Jalisco

CONTENIDO: 608-19

"IDENTIFICACION DE LINEAS DE PROYECTO DE ALCANTARILLADO SANITARIO, TRAMO 2, DEL KM 20+000 AL 18+640" 31

ESCALA:	FECHA:	CLAVE DE PLANO:
1:1000	10-DIC-2019	ILP-AS-TR2-01

CONCEPTO DE CATALOGO

A.3 / SIOP-004	Diagnostico funcional e hidraulico de la infraestructura hidrosanitaria

NUMERO DE CONTRATO:

SIOP-F-SRP-SER-CI-608-2019

Infraestructura y Obra Pública

SISTEMA INTEGRADO PERIBÚS.