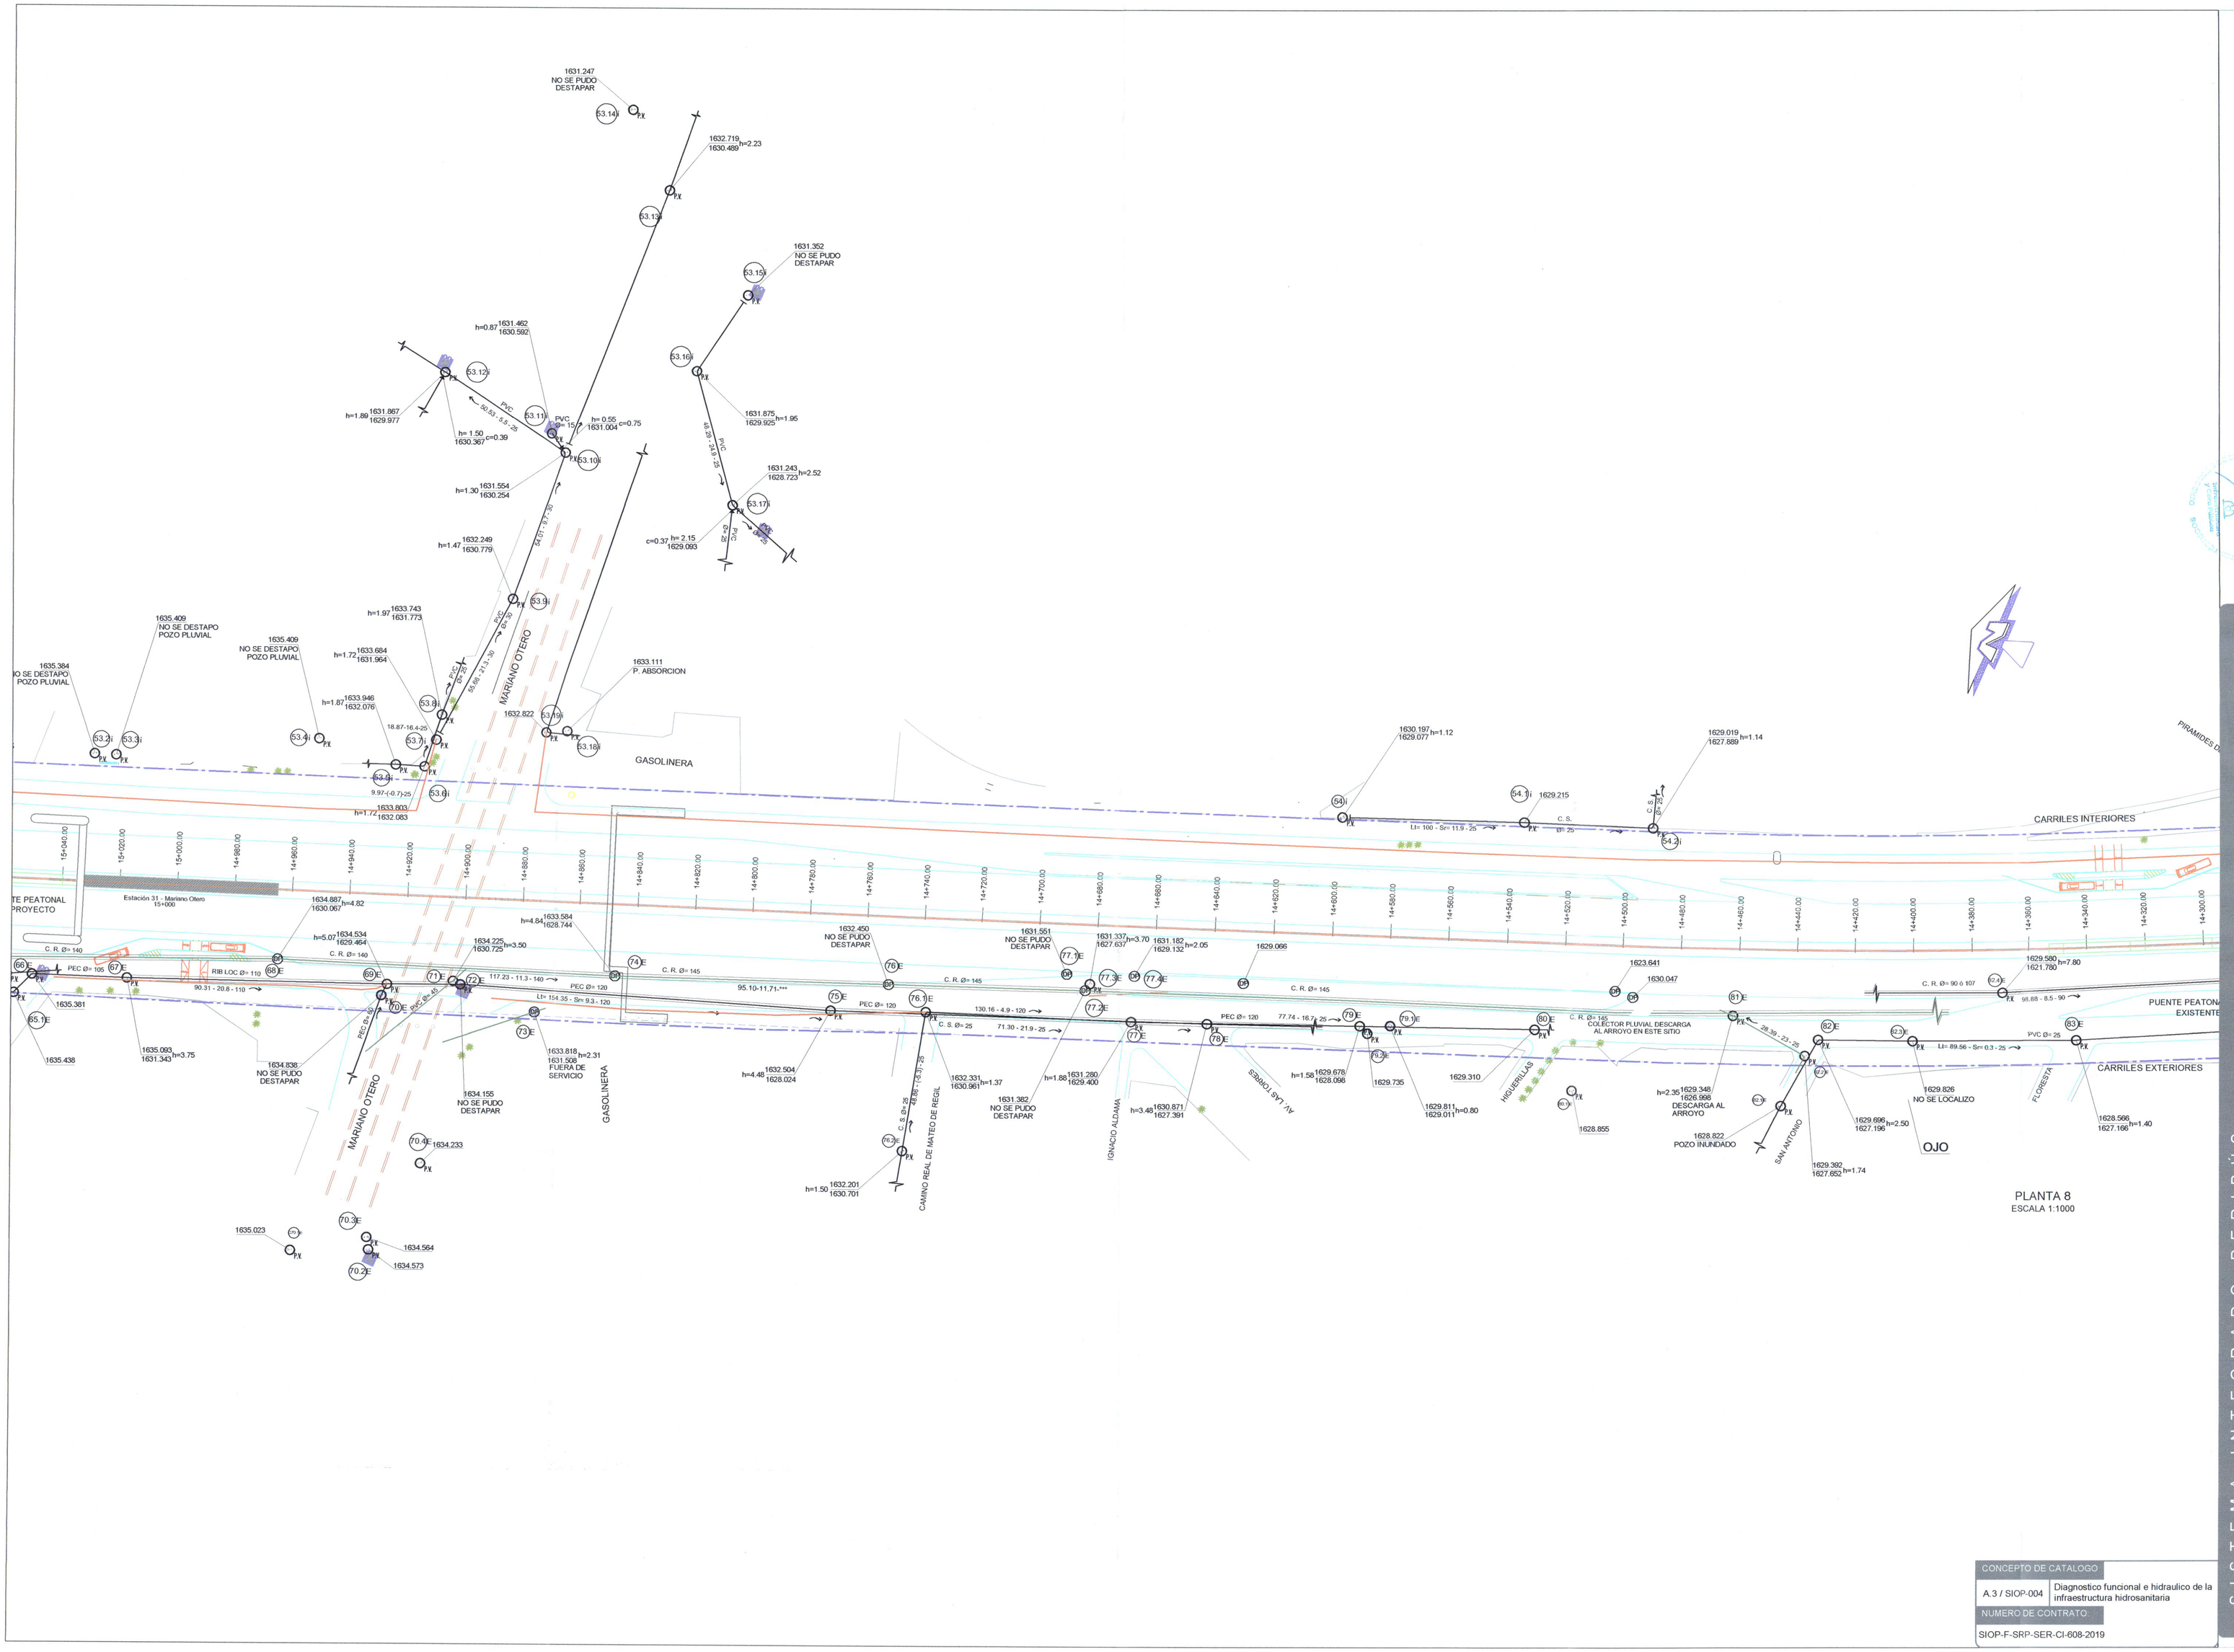

PLANTA 8
ESCALA 1:1000

SISTEMA INTEGRADO PERIBÚS.

Jalisco
GOBIERNO DEL ESTADO

UBICACIÓN

SIMBOLOGIA

- TRAZO DE LINEA DE PROYECTO ALC. SANITARIO.
- COLECTOR PLUVIAL EXISTENTE
- RED PLUVIAL EXISTENTE
- COLECTOR SANITARIO EXISTENTE
- RED SANITARIA EXISTENTE
- POZO DE VISITA SANITARIO EXISTENTE
- POZO DE VISITA PLUVIAL EXISTENTE
- COTA DE BROCAL (m)
- COTA DE ARRASTRE (m)
- DIRECCION DE FLUJO DEL AGUA
- 85.2 - 22.1 - 25 LONGITUD (m) - PENDIENTE (%) - DIAMETRO (mm/pulg)
- NUMERO DE POZO EXTERIOR
- NUMERO DE POZO INTERIOR
- PVC CLORURO DE POLIVINILO
- PEAD POLIETILENO DE ALTA DENSIDAD
- C. S. CONCRETO SIMPLE
- C. R CONCRETO REFORZADO
- PEC POLIETILENO CORRUGADO
- BOYAS
- LIMITE PROPIEDAD
- RAMPAS
- CONSTRUCCION
- ARROYO VEHICULAR
- GUARNICIONES
- MALLA CICLONICA
- MURO CONCRETO
- JARDINERA
- PUENTE PEATONAL
- DERECHO DE VIA
- INVASION DERECHO DE VIA
- PE POSTE ELECTRICO
- CABLE RETENIDA
- POSTE CAMARAS VIGILANCIA
- BOLARDO
- CASETA TELEFONICA
- SEMAFORO
- POSTE PUENTE PEATONAL
- POSTE TELEFONO
- COLADERA PLUVIAL

NOTAS:

AUTORIZACIÓN

Mtro. David Miguel Zamora Bueno
Secretario de Infraestructura y Obra Pública

Ing. Salvador Hernández Gonzalez
Director General de Proyectos de Ingeniería

DIRECCIÓN GENERAL DE PROYECTOS DE INGENIERÍA

Ing. Raúl Fletes López
Director de Proyectos Hidráulicos

CONTRATISTA: [redacted]

CONSULTOR: [redacted]

DATOS GENERALES

Localización: TRAMO 2, DEL KM 15+040 AL 14+300

Municipio: ZAPOPAN, JALISCO

CI-608-19

DESCRIPCION GENERAL DE LOS TRABAJOS

Elaboracion de estudio de identificacion y proyecto ejecutivo de obras inducidas del periferico Manuel Gomez Morin, tramo del km 9+800 al km 20+000, en los municipios de Tlaquepaque y Zapopan, Jalisco

CONTENIDO:

15

"IDENTIFICACION DE LINEAS DE PROYECTO DE ALCANTARILLADO SANITARIO, TRAMO 2, DEL KM 15+040 AL 14+300"

ESCALA:	FECHA:	CLAVE DE PLANO:
1:1000	10-DIC-2019	ILP-AS_TR2-05

CONCEPTO DE CATALOGO

A.3 / SIOP-004 Diagnostico funcional e hidraulico de la infraestructura hidrosanitaria

NUMERO DE CONTRATO:

SIOP-F-SRP-SER-CI-608-2019

Infraestructura y Obra Pública