



SIMBOLOGIA

—	TRAZO DE LINEA DE PROYECTO ALC. SANTARCO
—	RED PLUVIAL EXISTENTE
—	RED PLUVIAL EXISTENTE
—	RED SANITARIA EXISTENTE
—	POZO DE VISITA SANITARIO EXISTENTE
—	POZO DE VISITA PLUVIAL EXISTENTE
—	COTA DE ARRASTRE (P)
—	DIRECCION DE FLUJO DEL AGUA
—	FLUJO - PENETRANTE - OMBREGIO
—	NUMERO DE POZO EXTERIOR
—	NUMERO DE POZO INTERIOR
—	CURBO DE DOWNSIDE
—	PEAD
—	CONCRETO SIMPLE
—	CONCRETO REFORZADO
—	BOYAS
—	BOYAS CON SIGNADO
—	LIMITE PROPIEDAD
—	RAMPAS
—	CONSTRUCCION
—	CLAVICULAS
—	MALLA CICLOLOGICA
—	MERCO CONCRETO
—	JARDINESIA
—	PUENTE PEATONAL
—	INVASION DERECHO DE VIA
—	DERECHO DE VIA
—	POSTE ELECTRICO
—	CABLE ENTRENDA
—	BOLEAS
—	BOLEAS CON SIGNOS Y VIGILANCIA
—	CASITA TELEFONICA
—	SEMAFORO
—	POSTE FUENTE PEATONAL
—	POSTE TELEFONO
—	CODIFICACION

AUTORIZACION
Mtro. David Miguel Zamora Echeano
Secretario de Infraestructura y Obras Públicas

CONTRATISTA
Ing. Salvador Hernández López
Director General de Infraestructura y Obras Públicas
Departamento de Ingeniería de Proyectos Hidráulicos

CONSULTOR
Ing. Rafael Flores López
Director General de Ingeniería de Proyectos Hidráulicos

DATOS GENERALES
Localización: TRAMO 2, DEL KM 13+489 AL 13+800
Municipio: ZAPOPAN, JALISCO

DESCRIPCION GENERAL DE LOS TRABAJOS
Elaboración de estudio de identificación y proyecto ejecutivo de obras incluidas del perímetro Manuel Gómez Morán, Tramo 2, del Km 13+489 al 13+800, del Sistema Integrado Periférico de Zapopan, Jalisco.

CONTENIDO
1-608-19
IDENTIFICACION DE LINEAS DE PROYECTO DE ALCANTARILLADO SANITARIO, TRAMO 2, DEL KM 13+489 AL 13+800


ESCALA
1:1000

FECHA
10-DIC-2019

CLAVE DE PLANO
IF-A3-SR-004



SISTEMA INTEGRADO PERIFERICO

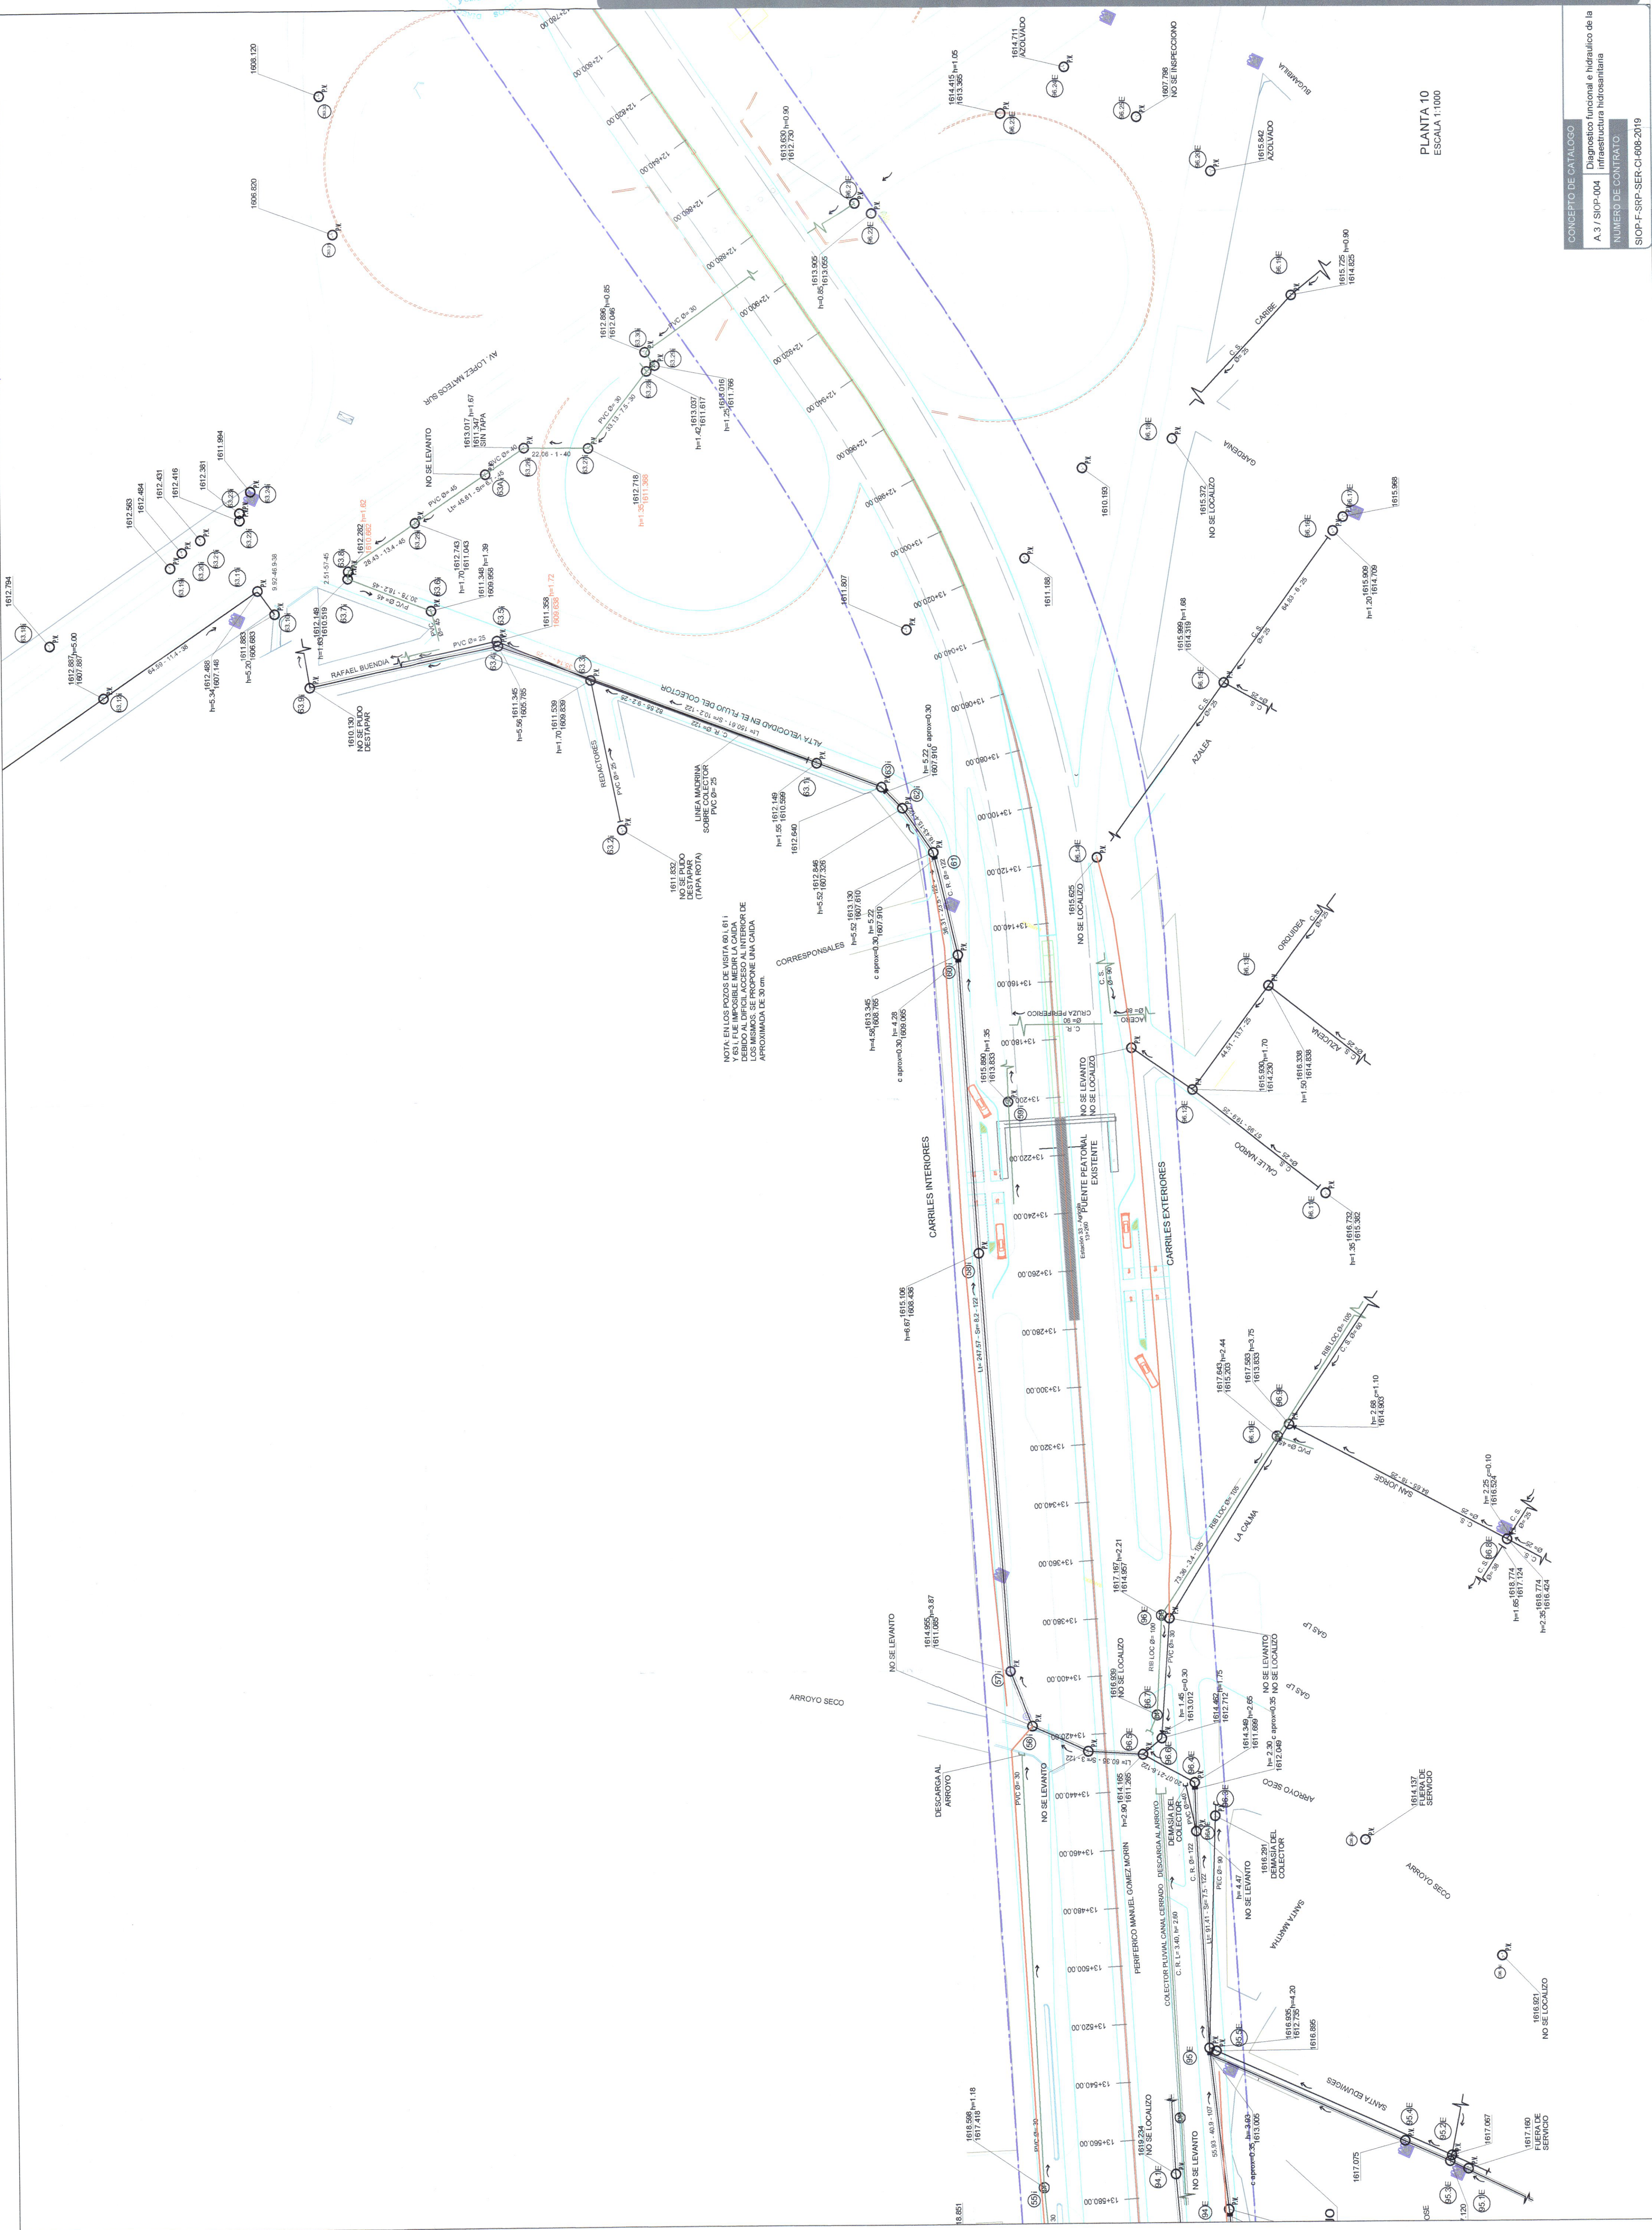

CONCEPTO DE CATALOGO
A 3 / SIOP-004
Diagnostico funcional e hidráulico de la infraestructura hidráulica

NUMERO DE CONTRATO
SIOP-F-SRP-SER-CI-008-2019

PLANTA 10
ESCALA 1:1000