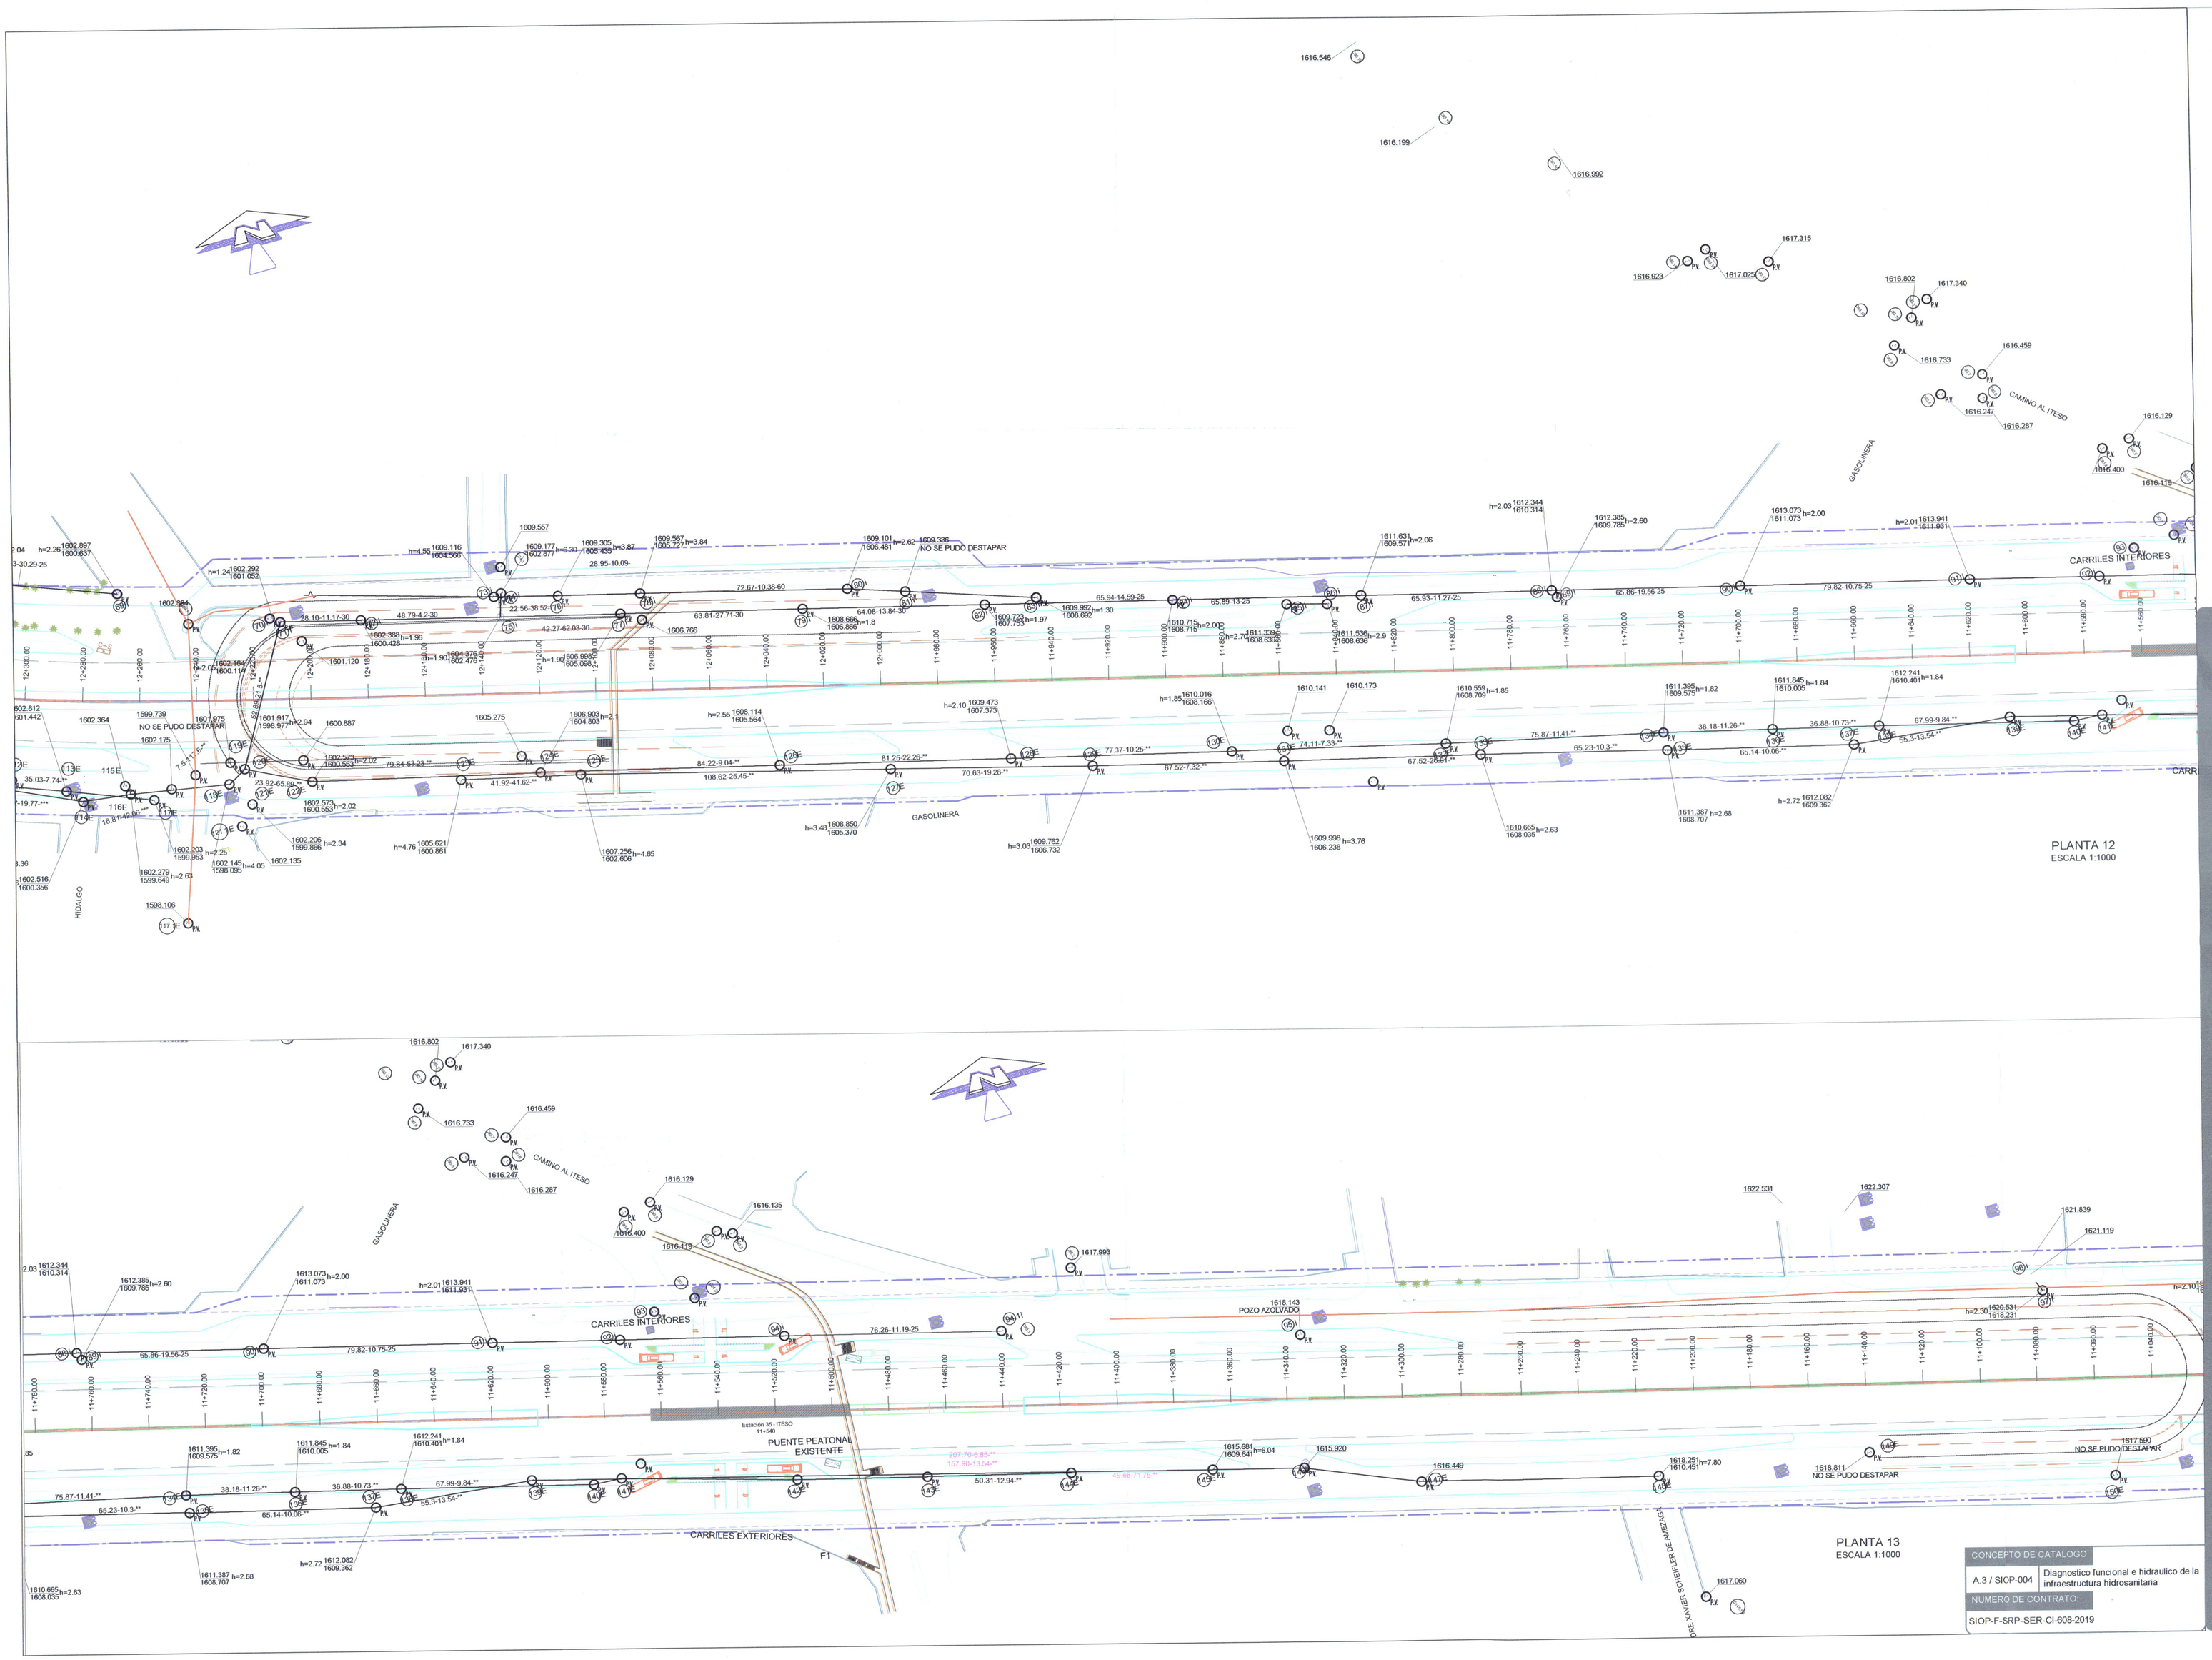

Jalisco
GOBIERNO DEL ESTADO

SISTEMA INTEGRADO PERIBÚS.

UBICACIÓN

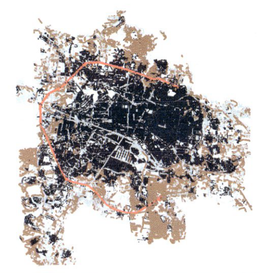

SIMBOLOGIA

- TRAZO DE LINEA DE PROYECTO ALC. SANITARIO.
- COLECTOR PLUVIAL EXISTENTE
- RED PLUVIAL EXISTENTE
- COLECTOR SANITARIO EXISTENTE
- RED SANITARIA EXISTENTE
- POZO DE VISITA SANITARIO EXISTENTE
- POZO DE VISITA PLUVIAL EXISTENTE
- COTA DE BROCAL (m) / COTA DE ARRASTRE (m)
- DIRECCION DE FLUJO DEL AGUA
- LONGITUD - PENDIENTE - DIAMETRO (m) (milesimas) (plg)
- NUMERO DE POZO EXTERIOR
- NUMERO DE POZO INTERIOR
- PVC CLORURO DE POLIVINILO
- PEAD POLIETILENO DE ALTA DENSIDAD
- C. S CONCRETO SIMPLE
- C. R CONCRETO REFORZADO
- PEC POLIETILENO CORRUGADO
- BOYAS
- LIMITE PROPIEDAD
- RAMPAS
- CONSTRUCCION
- ARROYO VEHICULAR
- GUARNICIONES
- MALLA CICLONICA
- MURO CONCRETO
- JARDINERA
- PUENTE PEATONAL
- DERECHO DE VIA
- INVASION DERECHO DE VIA
- PE POSTE ELECTRICO
- CABLE RETENIDA
- POSTE CAMARAS VIGILANCIA
- BOLARDO
- CASETA TELEFONICA
- SEMAFORO
- POSTE PUENTE PEATONAL
- POSTE TELEFONO
- COLADERA PLUVIAL

NOTAS:

AUTORIZACIÓN

Mtro. David Miguel Zamora Bueno
Secretario de Infraestructura y Obra Pública

Ing. Salvador Hernández Contreras
Director General de Proyectos de Ingeniería

DIRECCIÓN GENERAL DE PROYECTOS DE INGENIERÍA

Ing. Raúl Fletes López
Director de Proyectos Hidráulicos

CONTRATISTA: [redacted]

CONSULTOR: [redacted]

DATOS GENERALES

Localización: TRAMO 2, DEL KM 12+300 AL 11+040

Municipio: TLAQUEPAQUE, JALISCO

DESCRIPCION GENERAL DE LOS TRABAJOS:

Elaboracion de estudio de identificacion y proyecto ejecutivo de obras inducidas del periferico Manuel Gomez Morin, tramo del km 9+800 al km 20+000, en los municipios de Tlaquepaque y Zapopan, Jalisco

CONTENIDO:

C1-608-19

"IDENTIFICACION DE LINEAS DE PROYECTO DE ALCANTARILLADO SANITARIO, TRAMO 2, DEL KM 12+300 AL 11+040"

ESCALA:	FECHA:	CLAVE DE PLANO:
1:1000	10-DIC-2019	ILP-AS-TR2-09

CONCEPTO DE CATALOGO

A.3 / SIOP-004 — Diagnostico funcional e hidraulico de la infraestructura hidrosanitaria

NUMERO DE CONTRATO:

SIOP-F-SRP-SER-CI-608-2019

Infraestructura y Obra Pública