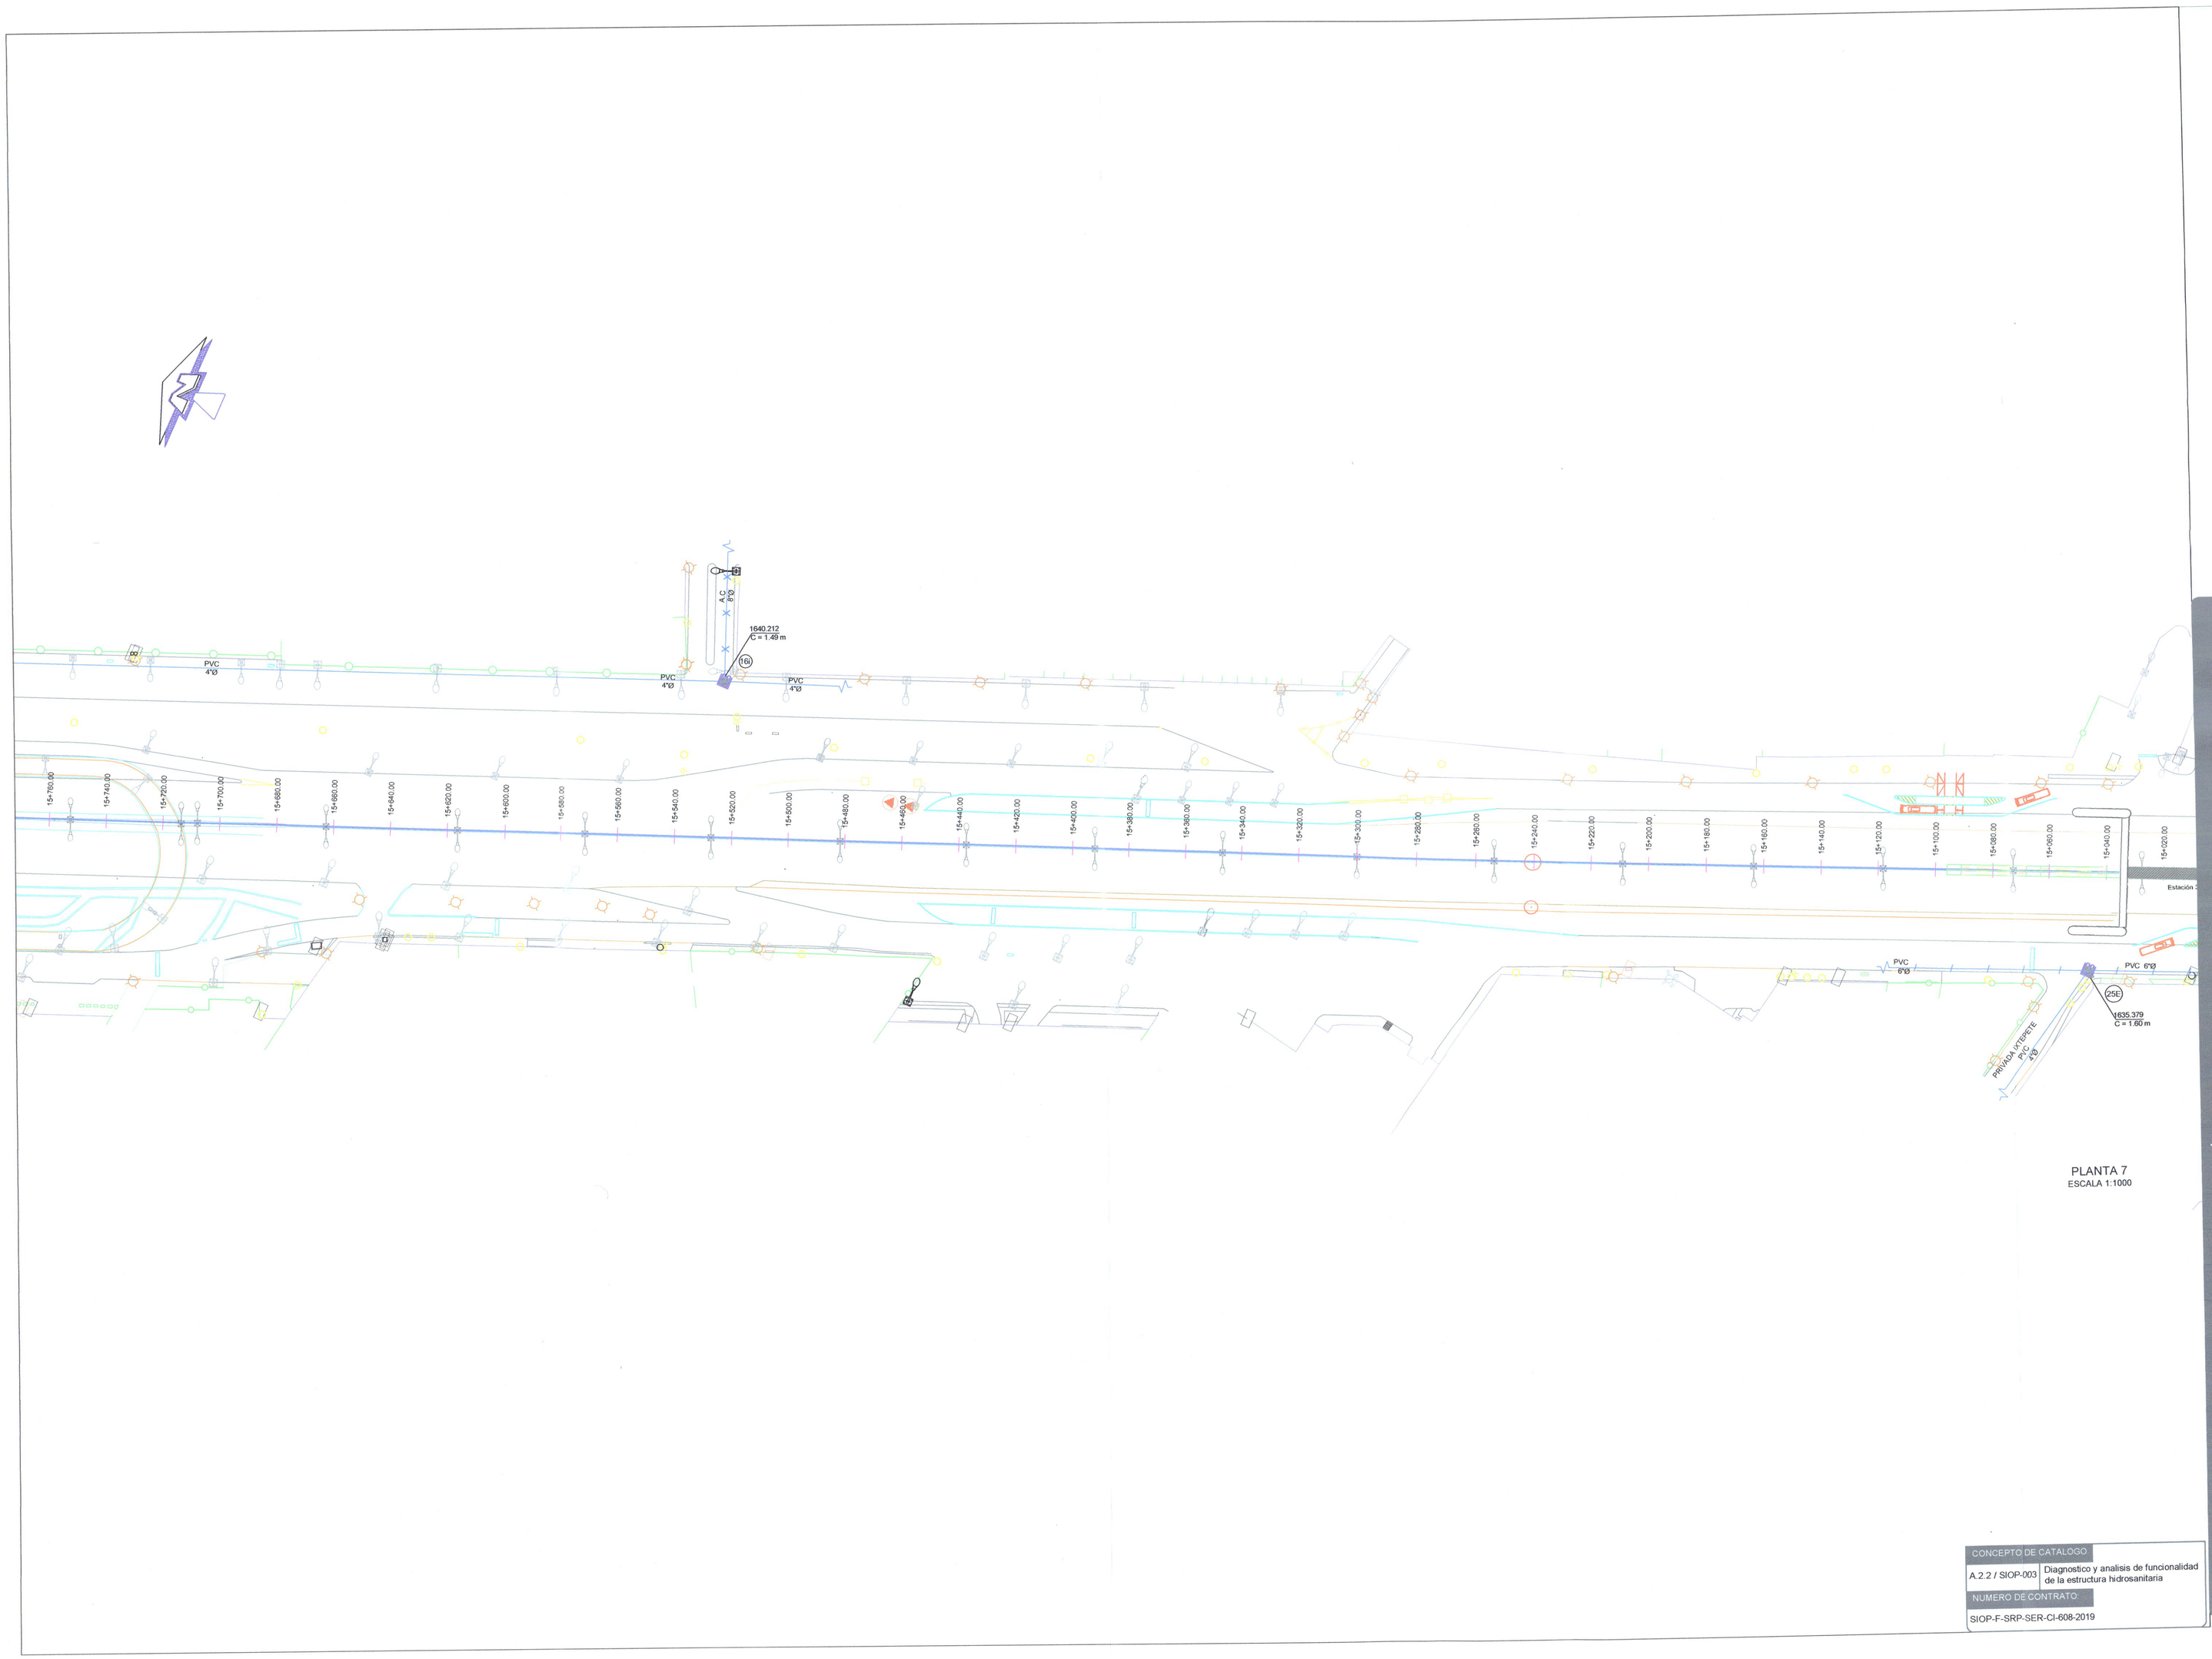

PLANTA 7
ESCALA 1:1000

SISTEMA INTEGRADO PERIBÚS.

CONCEPTO DE CATALOGO:
A.2.2 / SIOP-003 | Diagnostico y analisis de funcionalidad de la estructura hidrosanitaria

NUMERO DE CONTRATO:
SIOP-F-SRP-SER-CI-608-2019

Jalisco
GOBIERNO DEL ESTADO

UBICACIÓN

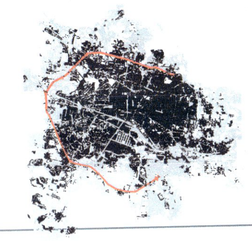

SIMBOLOGÍA

- AGUA POTABLE 4"Ø
- AGUA POTABLE 6"Ø
- AGUA POTABLE 8"Ø
- AGUA POTABLE 10"Ø
- AGUA POTABLE 12"Ø
- AGUA POTABLE 14"Ø
- AGUA POTABLE 16"Ø
- AGUA POTABLE 20"Ø
- AGUA POTABLE 24"Ø
- 1615.909 C = 1.60 m — ELEVACION (m) COLCHON (m)
- CW — NUMERO DE CAJA EXTERIOR
- CS — NUMERO DE CAJA INTERIOR
- PVC — CLORURO DE POLIVINILO
- PEAD — POLIETILENO DE ALTA DENSIDAD
- A.C — ASBESTO CEMENTO
- LUMINARIA DOBLE
- LUMINARIA SENCILLA
- REGISTRO AGUA POTABLE
- BOYAS
- LIMITE PROPIEDAD
- RAMPAS
- REGISTRO MEGACABLE
- REGISTRO LINEA TELEFONO
- REGISTRO CFE
- CONSTRUCCION
- ARROYO VEHICULAR
- GUARNICIONES
- MALLA CICLONICA
- MURO CONCRETO
- JARDINERA
- PUENTE PEATONAL
- POSTE ELECTRICO
- CABLE RETENIDA
- POSTE CAMARAS VIGILANCIA
- BOLARDO
- CASETA TELEFONICA
- SEMAFORO
- POSTE PUENTE PEATONAL
- POSTE TELEFONO
- COLADERA PLUVIAL

NOTAS:

AUTORIZACIÓN

Mtro. David Miguel Zamora Bueno
Secretario de Infraestructura y Obra Pública

Ing. Salvador Hernández Jiménez
Director General de Proyectos de Ingeniería

Ing. Raúl Fletes López
Director de Proyectos Hidráulicos

CONSULTOR:
[redacted]

DATOS GENERALES: CI-608-19

Localización: TRAMO 2, DEL KM 15+760 AL 15+020

Municipio: ZAPOPAN

DESCRIPCION GENERAL DE LOS TRABAJOS:
Elaboracion de estudio de identificacion y proyecto ejecutivo de obras inducidas del periferico Manuel Gomez Morin, tramo del km 9+800 al km 20+000, en los municipios de Tlaquepaque y Zapopan, Jalisco

CONTENIDO:
"SISTEMA ACTUAL DE AGUA POTABLE, TRAMO 2, DEL KM 15+760 AL 15+020"

ESCALA:	FECHA:	CLAVE DE PLANO:
1:1000	10-DIC-2019	AP-TR2-04

Infraestructura y Obra Pública