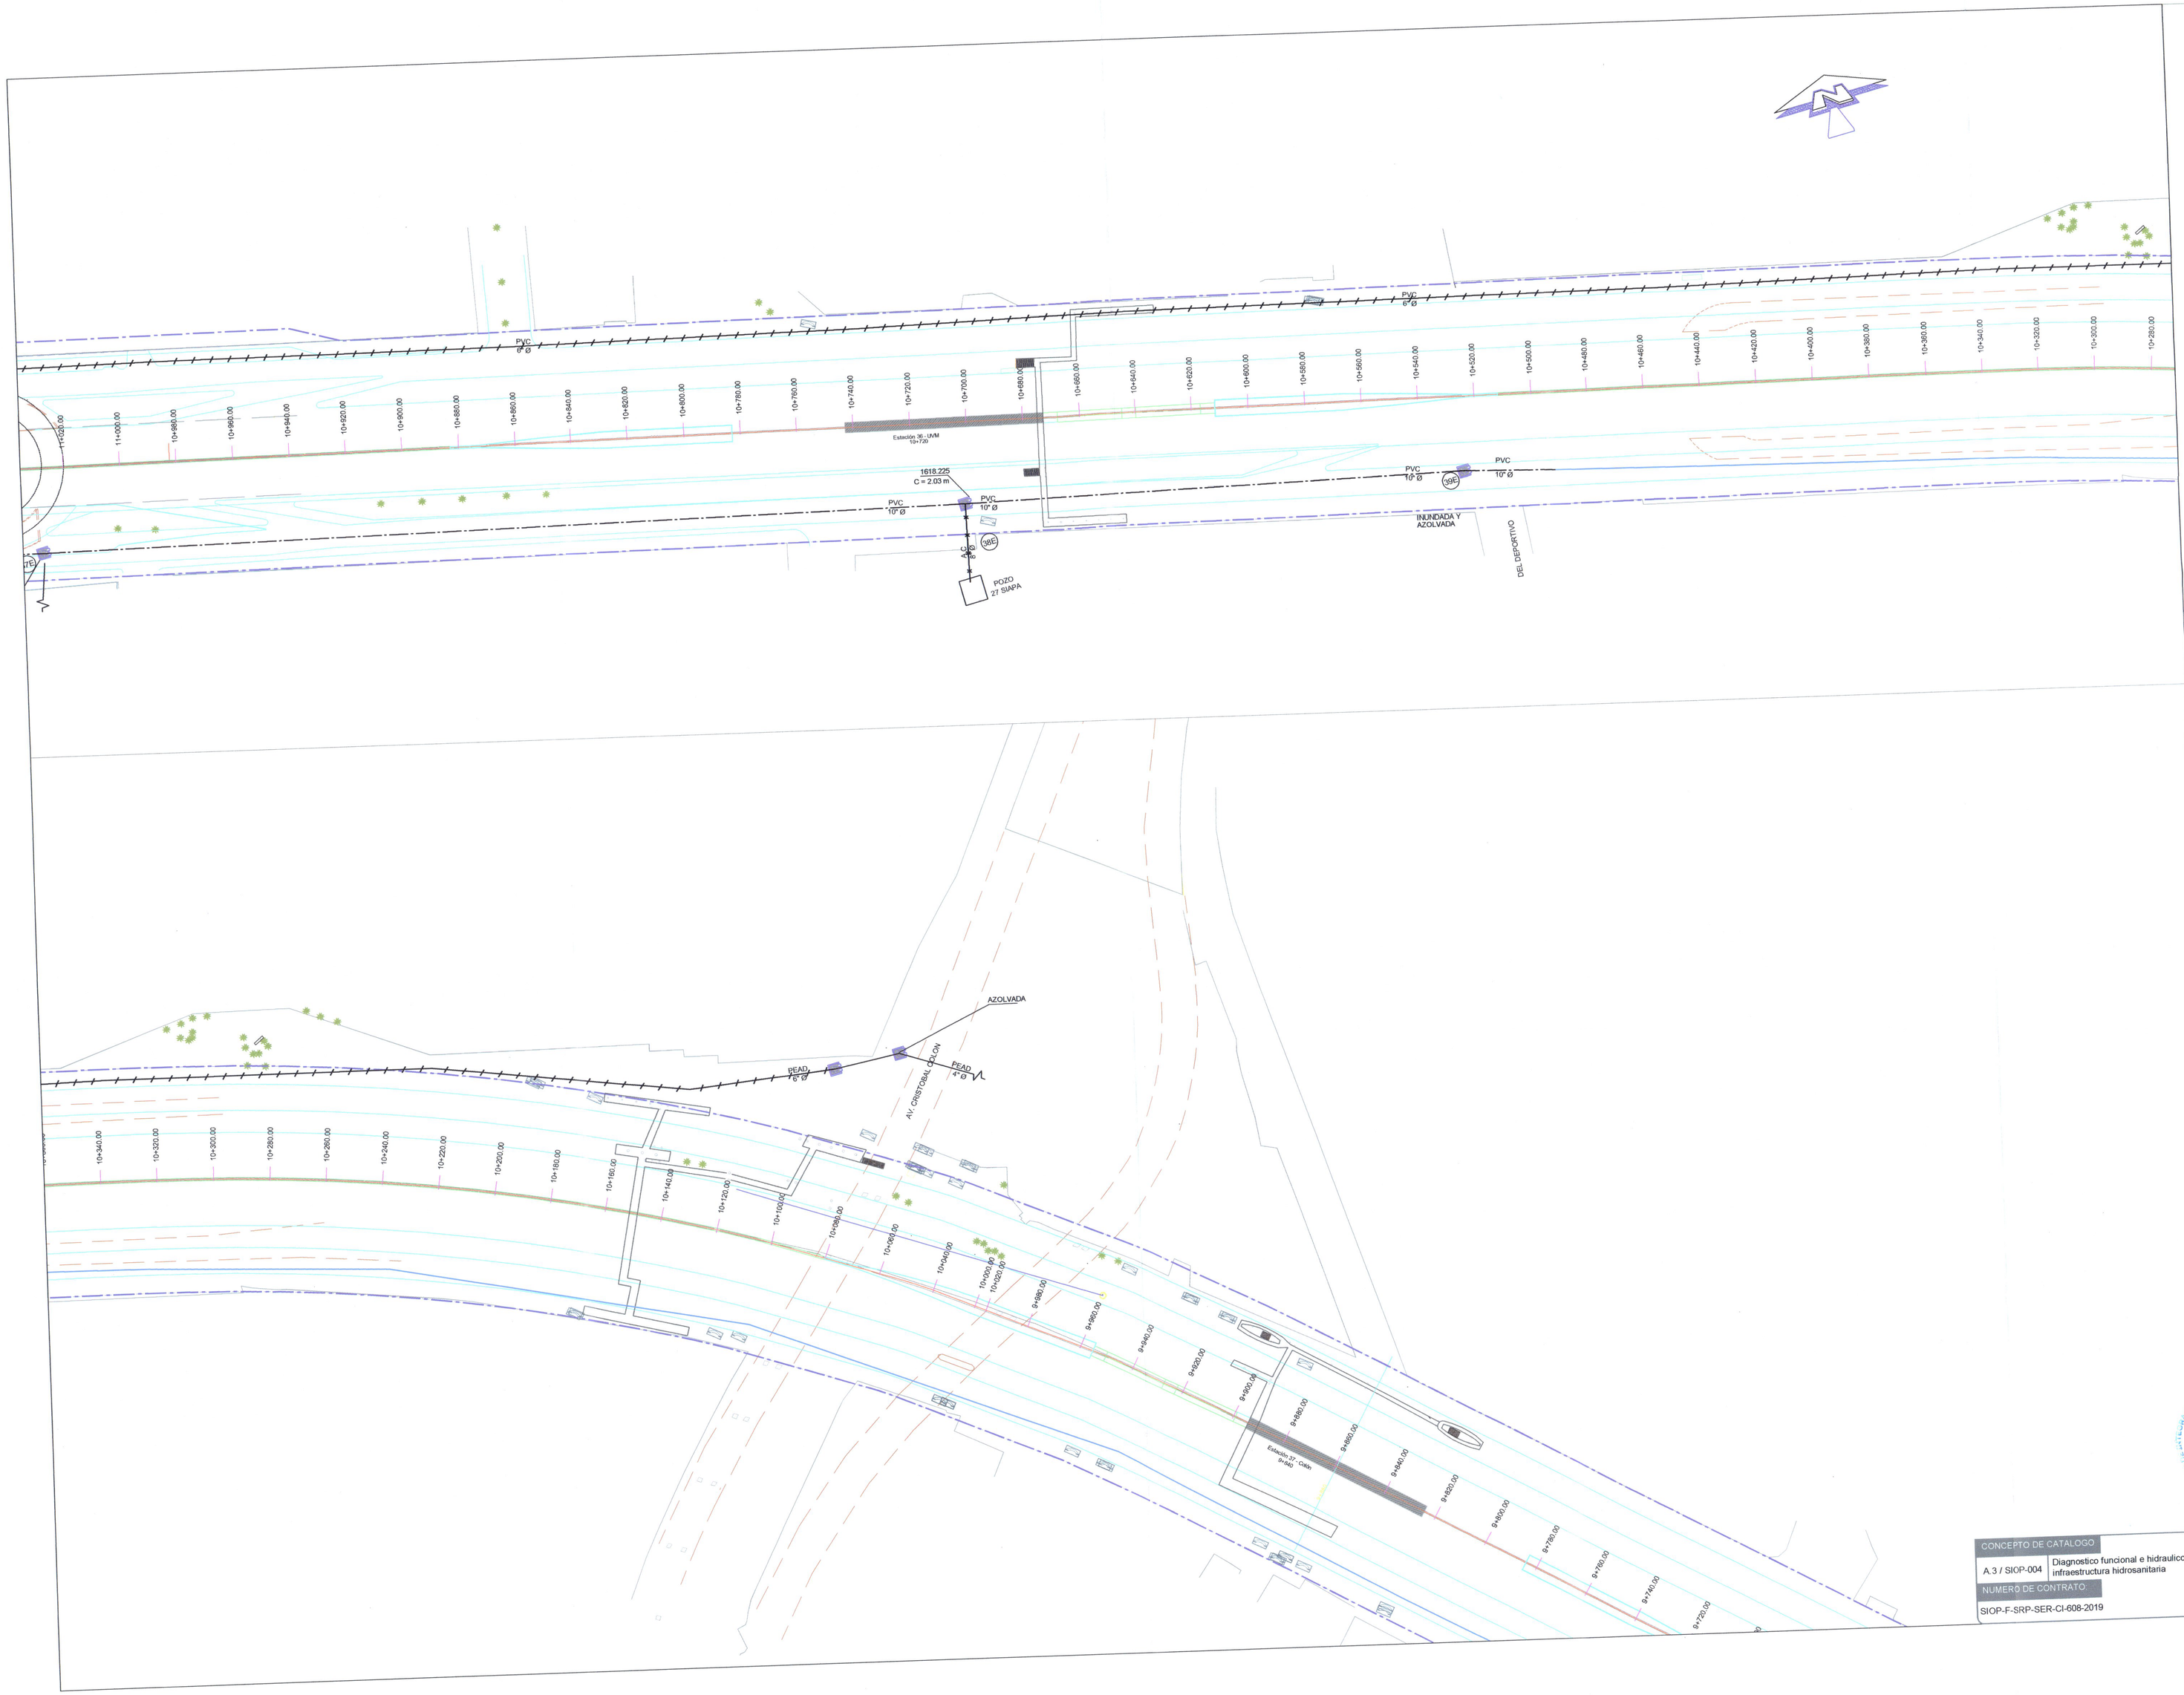

Jalisco
GOBIERNO DEL ESTADO

UBICACIÓN

SIMBOLOGÍA

- TRAZOS LINEAS DE PROYECTO
- AGUA POTABLE EXISTENTE 4"Ø
- AGUA POTABLE EXISTENTE 6"Ø
- AGUA POTABLE EXISTENTE 8"Ø
- AGUA POTABLE EXISTENTE 10"Ø
- AGUA POTABLE EXISTENTE 12"Ø
- AGUA POTABLE EXISTENTE 14"Ø
- AGUA POTABLE EXISTENTE 16"Ø
- AGUA POTABLE EXISTENTE 20"Ø
- AGUA POTABLE EXISTENTE 24"Ø
- AGUA POTABLE EXISTENTE 30"Ø
- VALVULA DE SECCIONAMIENTO
- TERMINAL DE TUBERIA
- 1615.909 / C = 1.10 m — ELEVACION (m) / COLCHON (m)
- SVA — NUMERO DE CAJA EXTERIOR
- SVI — NUMERO DE CAJA INTERIOR
- PVC — CLORURO DE POLIVINILO
- PEAD — POLIETILENO DE ALTA DENSIDAD
- A.C — ASBESTO CEMENTO
- REGISTRO AGUA POTABLE
- RAMPAS
- CONSTRUCCION
- ARROYO VEHICULAR
- GUARNICIONES
- MALLA CICLONICA
- MURO CONCRETO
- JARDINERA
- PUENTE PEATONAL
- PE — POSTE ELECTRICO
- CABLE RETENIDA
- POSTE CAMARAS VIGILANCIA
- BOLARDO
- CASETA TELEFONICA
- SEMAFORO
- POSTE PUENTE PEATONAL
- POSTE TELEFONO
- COLADERA PLUVIAL
- DERECHO DE VIA
- INVASION A DERECHO DE VIA

NOTAS:

AUTORIZACIÓN

Mtro. David Miguel Zamora Bueno
Secretario de Infraestructura y Obra Pública

Ing. Salvador Hernández Jiménez
Director General de Proyectos de Ingeniería

Ing. Raúl Fletes López
Director de Proyectos Hidraulicos

CONTRATISTA: [redacted]

CONSULTOR: [redacted]

DATOS GENERALES

Localización: TRAMO 2, DEL KM 11+020 AL 9+800

Municipio: TLAQUEPAQUE

DESCRIPCION GENERAL DE LOS TRABAJOS:

Elaboracion de estudio de identificacion y proyecto ejecutivo de obras inducidas del periferico Manuel Gomez Morin, tramo del km 9+800 al km 20+000, en los municipios de Tlaquepaque y Zapopan, Jalisco

CONTENIDO:

CI-608-19

"IDENTIFICACION DE LINEAS DE PROYECTO DE AGUA POTABLE, TRAMO 2, DEL KM 11+020 AL 9+800"

45

ESCALA:	FECHA:	CLAVE DE PLANO:
1:1000	10-DIC-2019	ILP-AP-TR2-10

Infraestructura y Obra Pública

CONCEPTO DE CATALOGO:

A.3 / SIOP-004 — Diagnostico funcional e hidraulico de la infraestructura hidrosanitaria

NUMERO DE CONTRATO:

SIOP-F-SRP-SER-CI-608-2019

SISTEMA INTEGRADO PERIBÚS.