



Jalisco
GOBIERNO DEL ESTADO

UBICACION



SIMBOLOGIA

EXISTENTE

ALCANTARILLADO SANITARIO
POZO DE VISITA
COTA DE RASANTE - PROFUNDIDAD
COTA DE ARRASIRE

PROYECTO

ALCANTARILLADO SANITARIO
POZO DE VISITA
REGISTRO CON CAUSA ADOSADA
REGISTRO CON CAUSA LIBRE

NUMERO DE REGISTRO
LONGITUD - PENDIENTE - DIAMETRO
(m - milímetro - cm)
COTA DE RASANTE - PROFUNDIDAD
COTA DE ARRASIRE

VALIDACION

Ing. José Luis Montañón Ochoa
Dirección de Abastecimiento y Mantenimiento

Ing. Félix Franco García
Jefe Sección Alcantarillado Sector Hidalgo

AUTORIZACION

Mtro. David Miguel Zamora Buena
Secretaría de Infraestructura y Obra Pública

Ing. Rogelio López
Dirección de Proyectos de Infraestructura

DATOS GENERALES

Localización: Puriférico Manuel Gómez Morán, Entre Carr. Testatan y Av. Artesanos
Municipio: Guadalaajara y Zapopan

PROYECTO

Elaboración de estudio de identificación y proyecto definitivo de obras indicadas del puriférico Manuel Gómez Morán, entre Carr. Testatan y Av. Artesanos, en los municipios de Zapopan y Guadalaajara, Jalisco.

CONTENIDO

Proyecto de Infraestructura en Lateral Proyecto Lateral Externo - ALCANTARILLADO SANITARIO 01 Tramo 31 entre calle División del Norte y Calz. Federalismo

ESCALA

Indicada

FECHA


Dic. 2019

CLAVE DE PLANO

PROY-ALCSAND1



OBRAS INDUCIDAS PERIFERICO , TRAMO 30+000 A 41+600

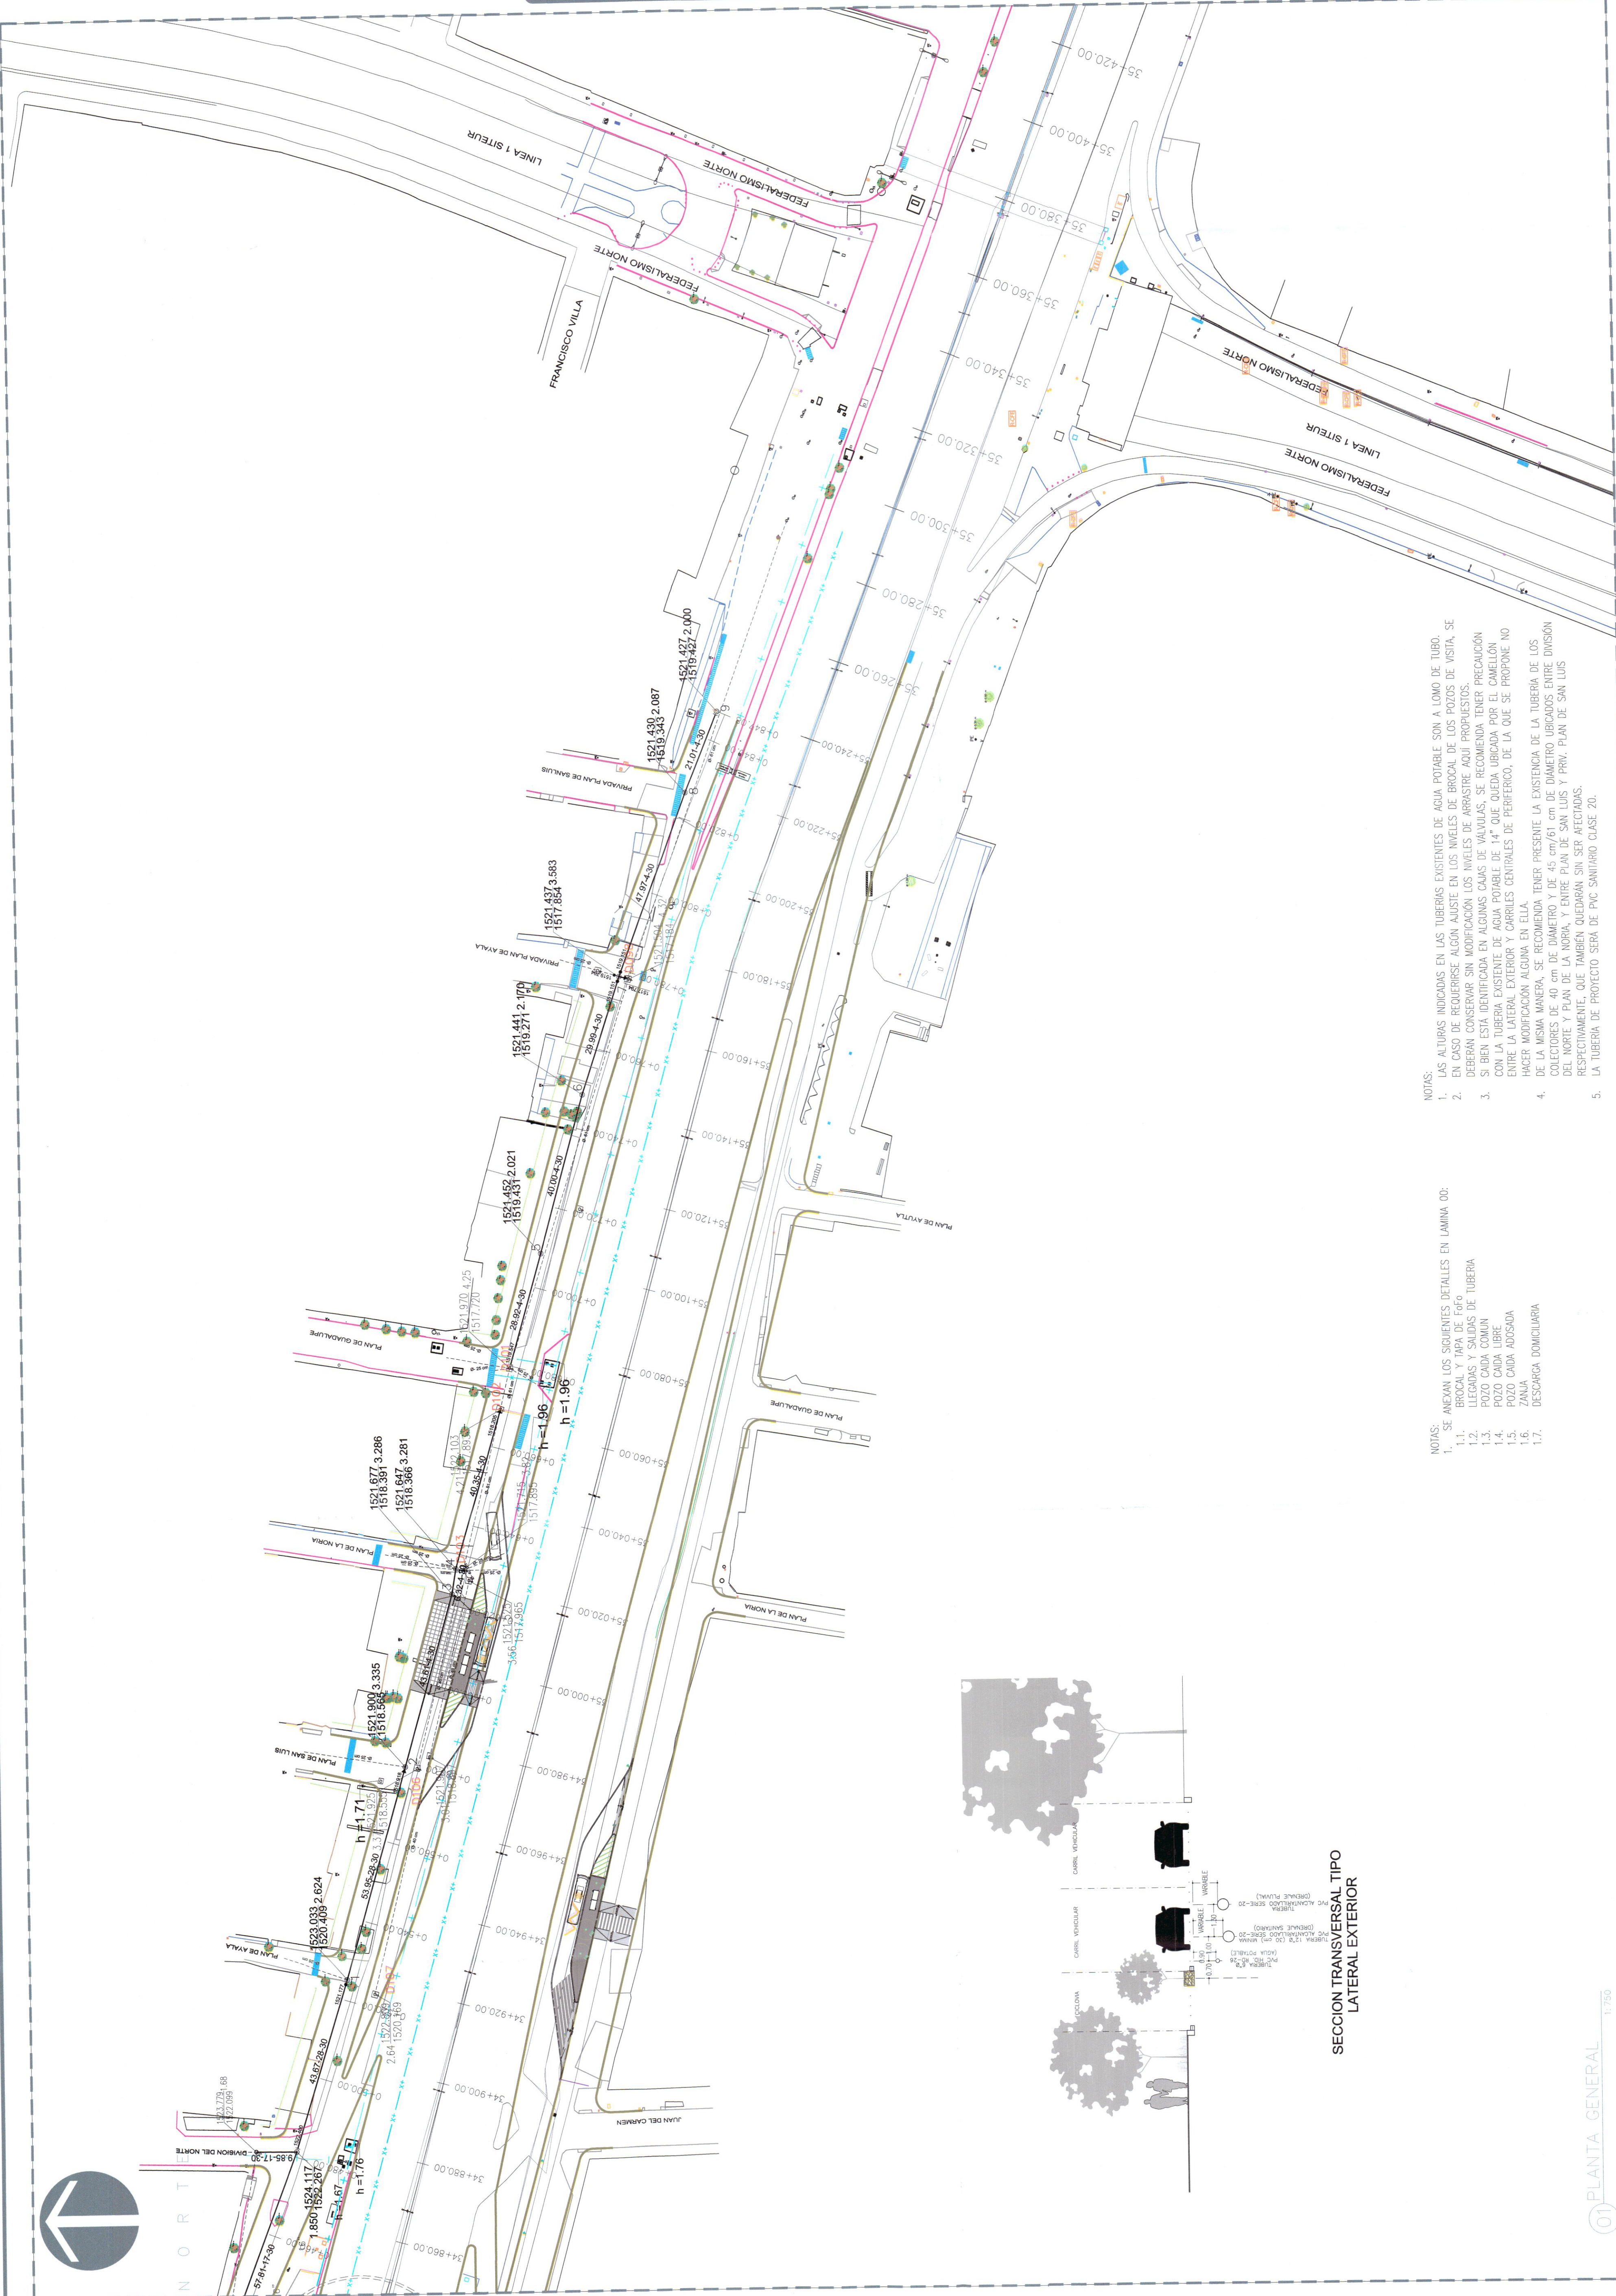

NOTAS:

1. SE ANEXAN LOS SIGUIENTES DETALLES EN LAMINA 00:
 - 1.1. BROCAL Y TAPA DE Fcfo
 - 1.2. LLEGADAS Y SAIDAS DE TUBERIA
 - 1.3. POZO CADA COMUN
 - 1.4. POZO CADA LIBRE
 - 1.5. CAJA CADA ADOSADA
 - 1.6. ZANJA
 - 1.7. DESCARGA DOMICUARA

NOTAS:

1. LAS ALTURAS INDICADAS EN LAS TUBERIAS EXISTENTES DE AGUA POTABLE SON A LOMO DE TUBO.
2. EN CASO DE REQUERIRSE ALGUN AJUSTE EN LOS NIVELES DE BROCAL DE LOS POZOS DE VISITA, SE DEBERAN CONSERVAR SIN MODIFICACION LOS NIVELES DE ARRASIRE AQUI PROPOSTOS.
3. SI BIEN ESTA IDENTIFICADA EN ALGUNOS CASOS DE LAS SE RECOMIENDA TENER PRECAUCION CON LA TUBERIA EXISTENTE DE ALGUNOS CASOS DE 1.47 QUE QUEDA UBICADA POR EL CAMELLON ENTRE LA TUBERIA EXISTENTE EN ELA Y LAS TUBERIAS GENERALES DE PERIFERICO DE LA QUE SE PROPONE NO HACER NINGUNA MODIFICACION EN ELA.
4. PUEDE MORIR OMBRERA SE RECOMIENDA TENER PRESENTE LA EXISTENCIA DE LA TUBERIA DE LOS DE 45 CM DE DIAMETRO Y DE 45 CM/61 CM DE DIAMETRO UBICADOS ENTRE DIVISION DEL NORTE Y PLAN DE LA MORIA, Y ENTRE PLAN DE SAN LUIS Y PRIV. PLAN DE SAN LUIS RESPECTIVAMENTE QUE TAMBIEN QUEDARAN SIN SER AFECTADAS.
5. LA TUBERIA DE PROYECTO SERA DE PVC SANITARIO CLASE 20.