
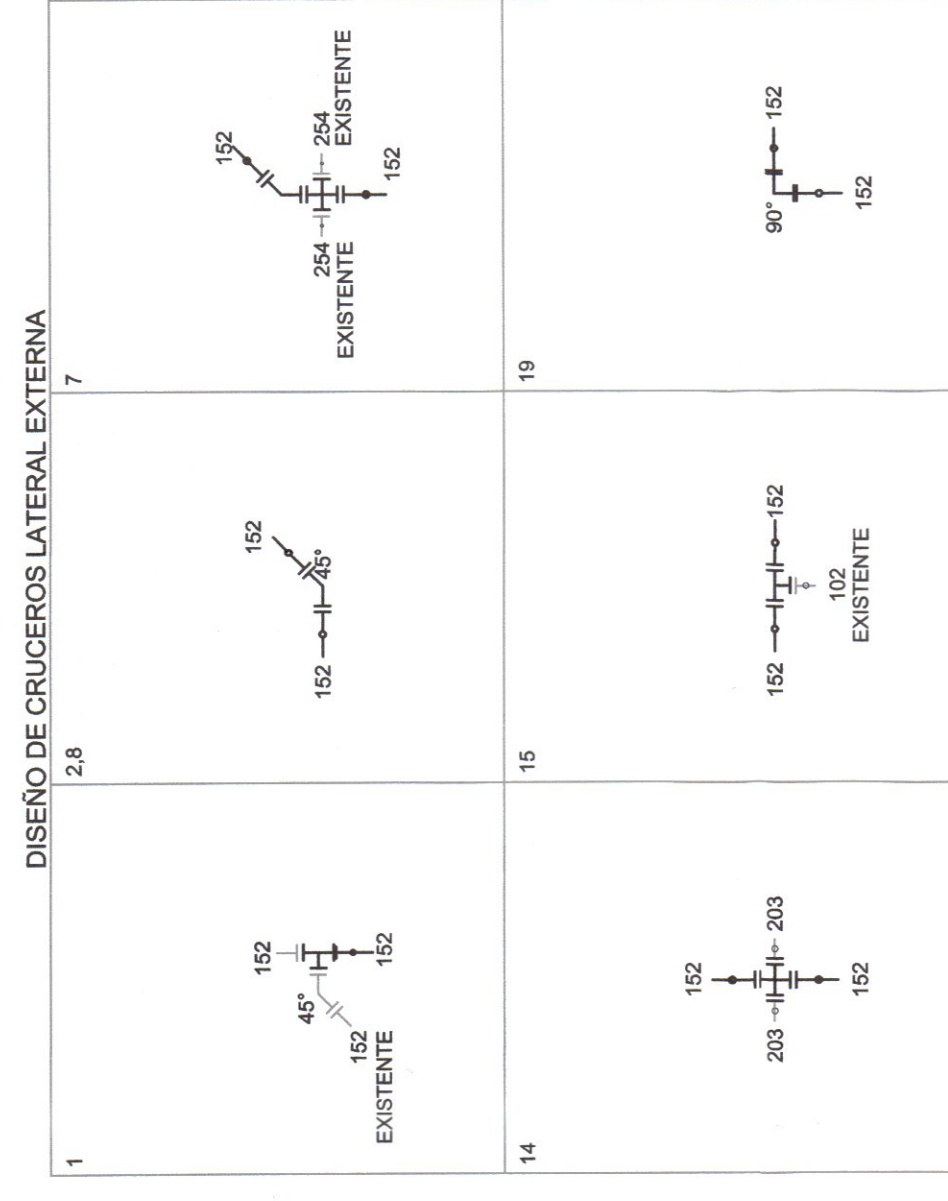


NORTE

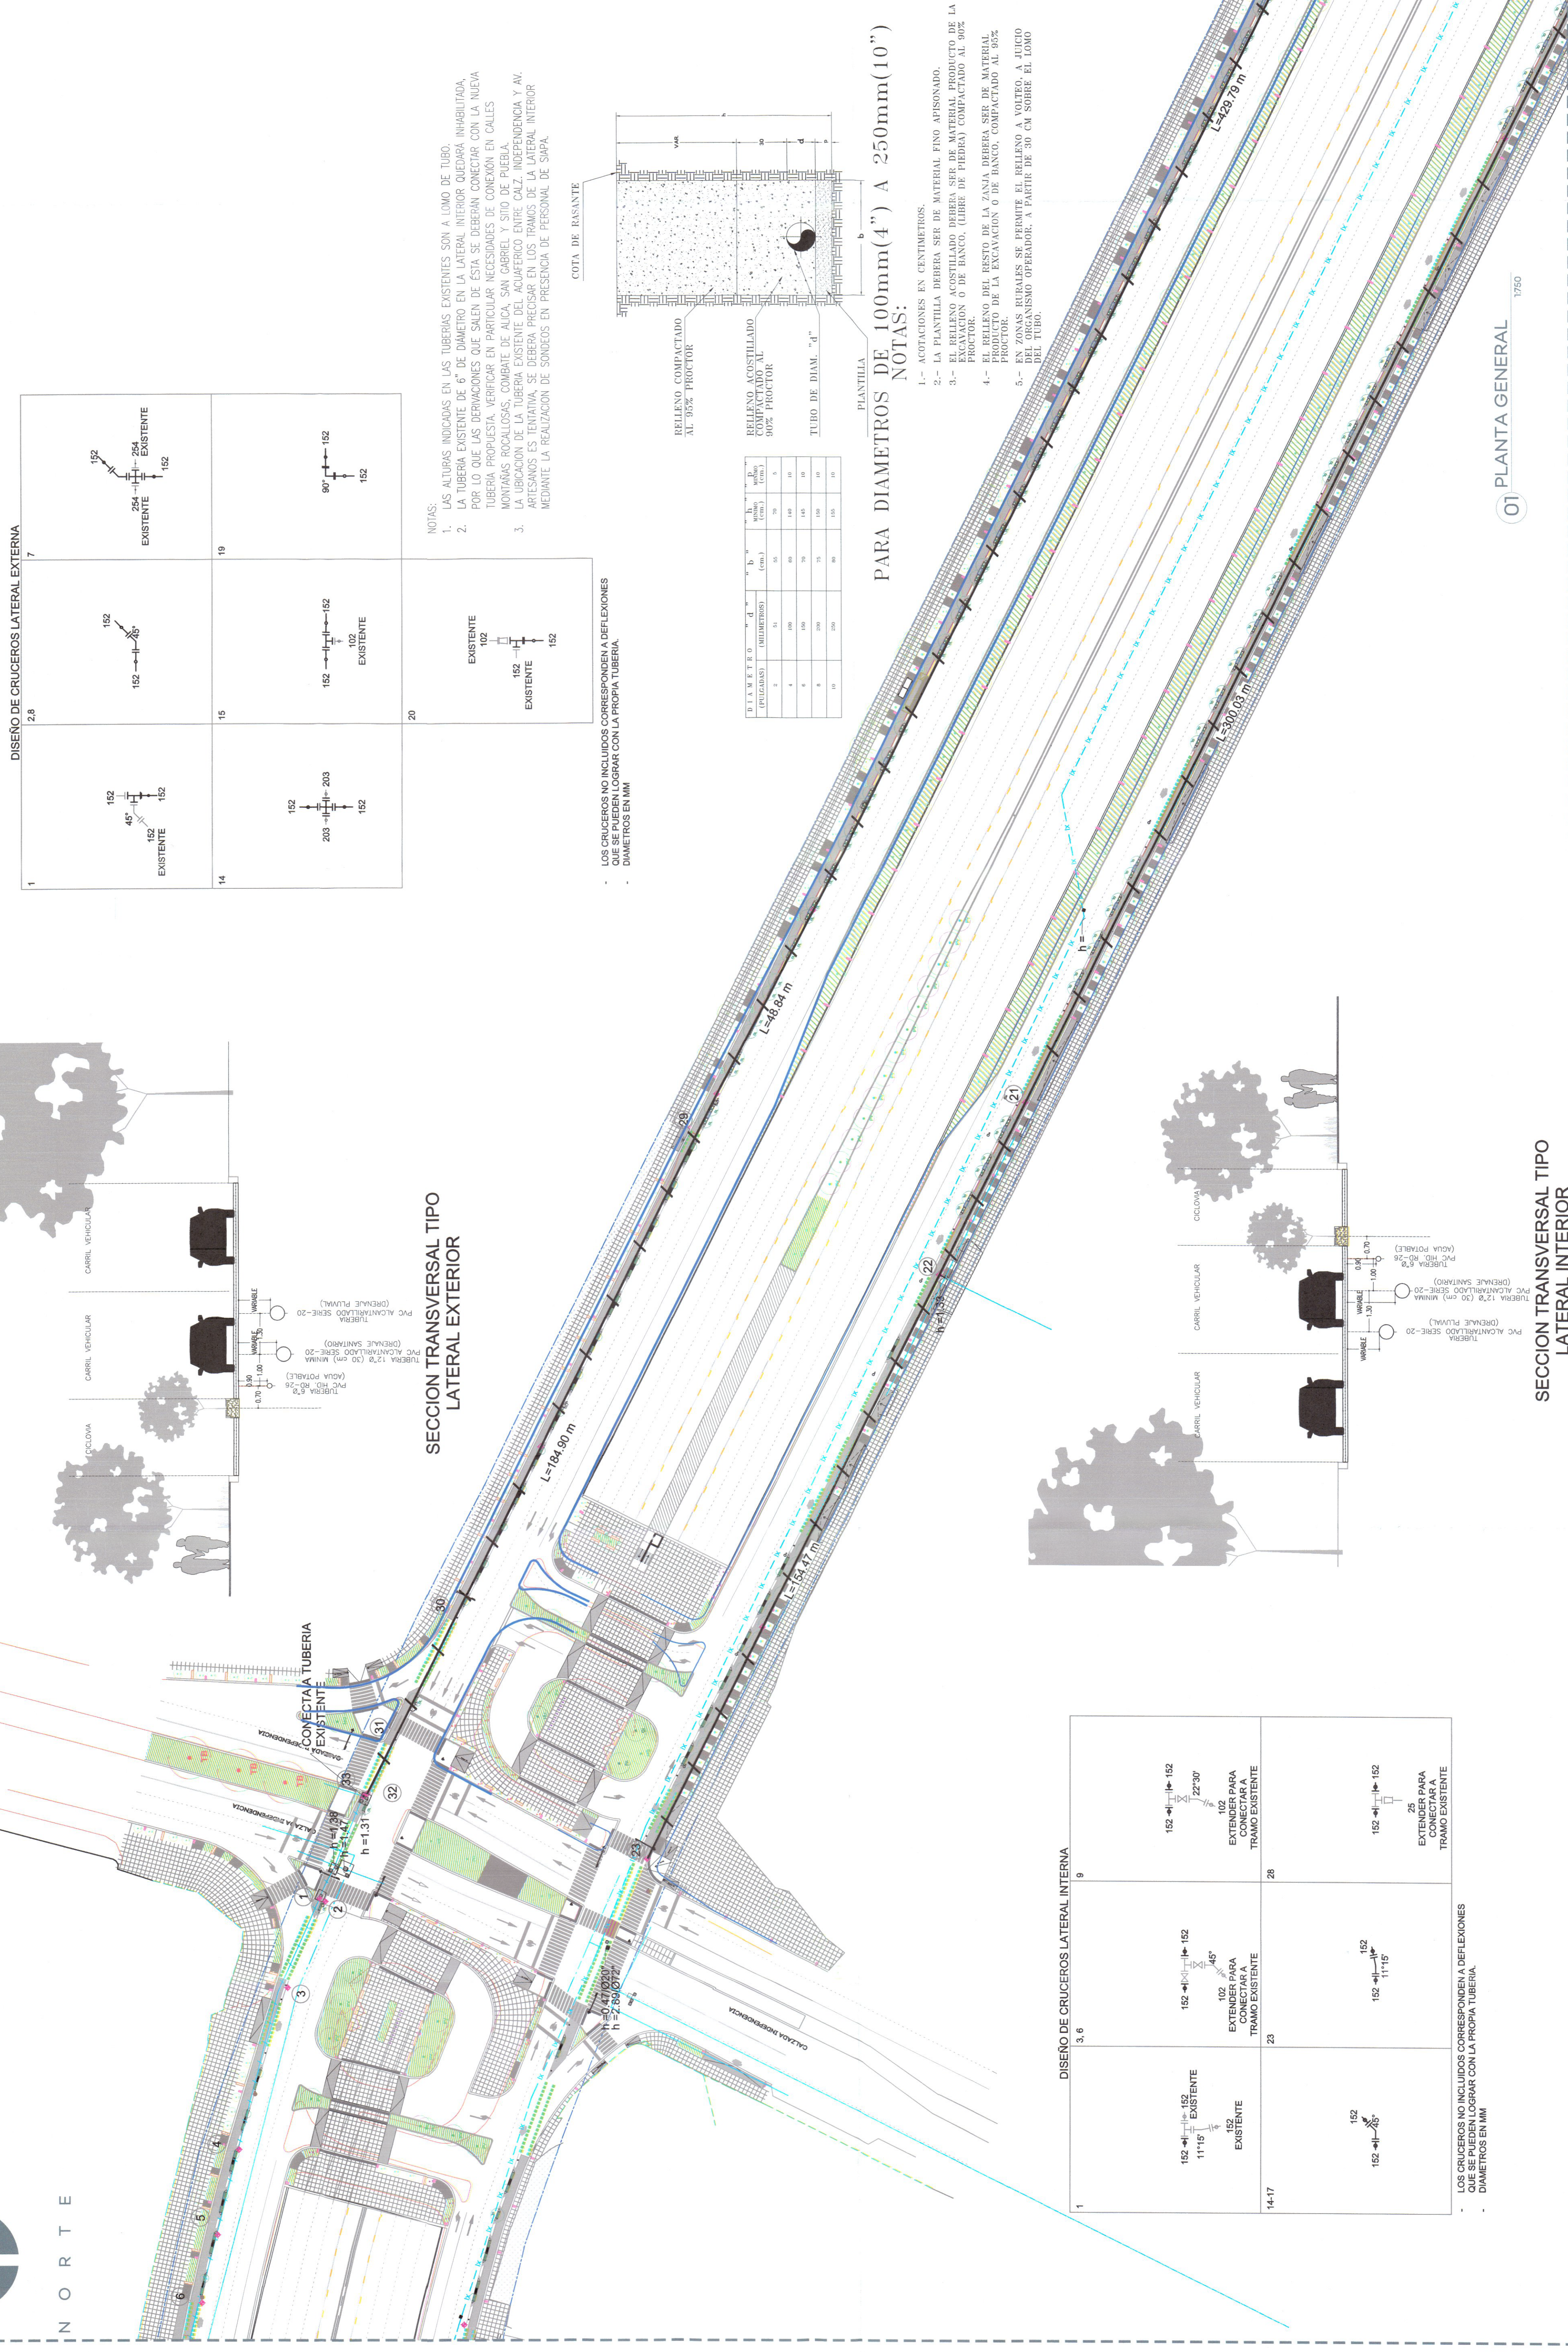

SECCION TRANSVERSAL TIPO LATERAL EXTERIOR

SECCION TRANSVERSAL TIPO LATERAL INTERIOR

- NOTAS:
- 1.- LAS ALTURAS INDICADAS EN LAS TUBERÍAS EXISTENTES SON A LOMO DE TUBO.
MEDIANTE LA REALIZACIÓN DE SONDEOS EN PRESENCIA DE PERSONAL DE SARA.
 - 3.-
 - 4.-
 - 5.-

LOS CRUCEROS NO INCLUIDOS CORRESPONDEN A DEFLEXIONES QUE SE PUEDEN LOGRAR CON LA PROPIA TUBERIA.


SIMBOLOGÍA

EXISTENTE
LINEA DE A.P. 10"
LINEA DE A.P. 12"
LINEA DE A.P. 14"
LINEA DE A.P. 72"

PROYECTO
LINEA DE A.P. 6" (PROY)
NÚMERO DE CRUCERO 14
LONGITUD ENTRE CRUCEROS L= 37.00 m



OBRAS INDUCIDAS PERFÉRICO, TRAMO 30+000 A 41+600

VALIDACIÓN:
Ing. José Luis Muñoz Cacho
Dirección de Abastecimiento y Operación

Ing. Jorge Humberto García Lineros
Subdirección de Ingeniería

Ing. Marco Antonio Cordero Aldrete
Subdirección de Distribución

Ing. José Ascensión Jefe Sector Libertad

AUTORIZACIÓN:
DIRECCIÓN GENERAL DE PROYECTOS DE INFRAESTRUCTURA Y OBRAS PÚBLICAS

Mtro. David Miguel Zamora Buenafina
Secretaría de Infraestructura y Obras Públicas

Ing. Raúl Martínez Copuz
Director General de Proyectos y Operación

DATOS GENERALES:
Localización: Periférico Manuel Gómez Morán, Entre Carr. Testatán y Av. Artesanos

Municipio: Guadalupe y Zapopan

PROYECTO:
Elaboración de estudio de identificación y proyecto ejecutivo de obras inducidas del periférico Manuel Gómez Morán, entre las calles Testatán y Artesanos, Zapopan y Guadalupe, Jalisco.

CONTENIDO:
Implementación de Infraestructura en Laterales Proyecto Tramo entre Av. Artesanos y Calles Independencia

ESCALA: Indicada

FECHA: Dic. 2019

CLAVE DE PLANO: PROY-01

