N O R T E

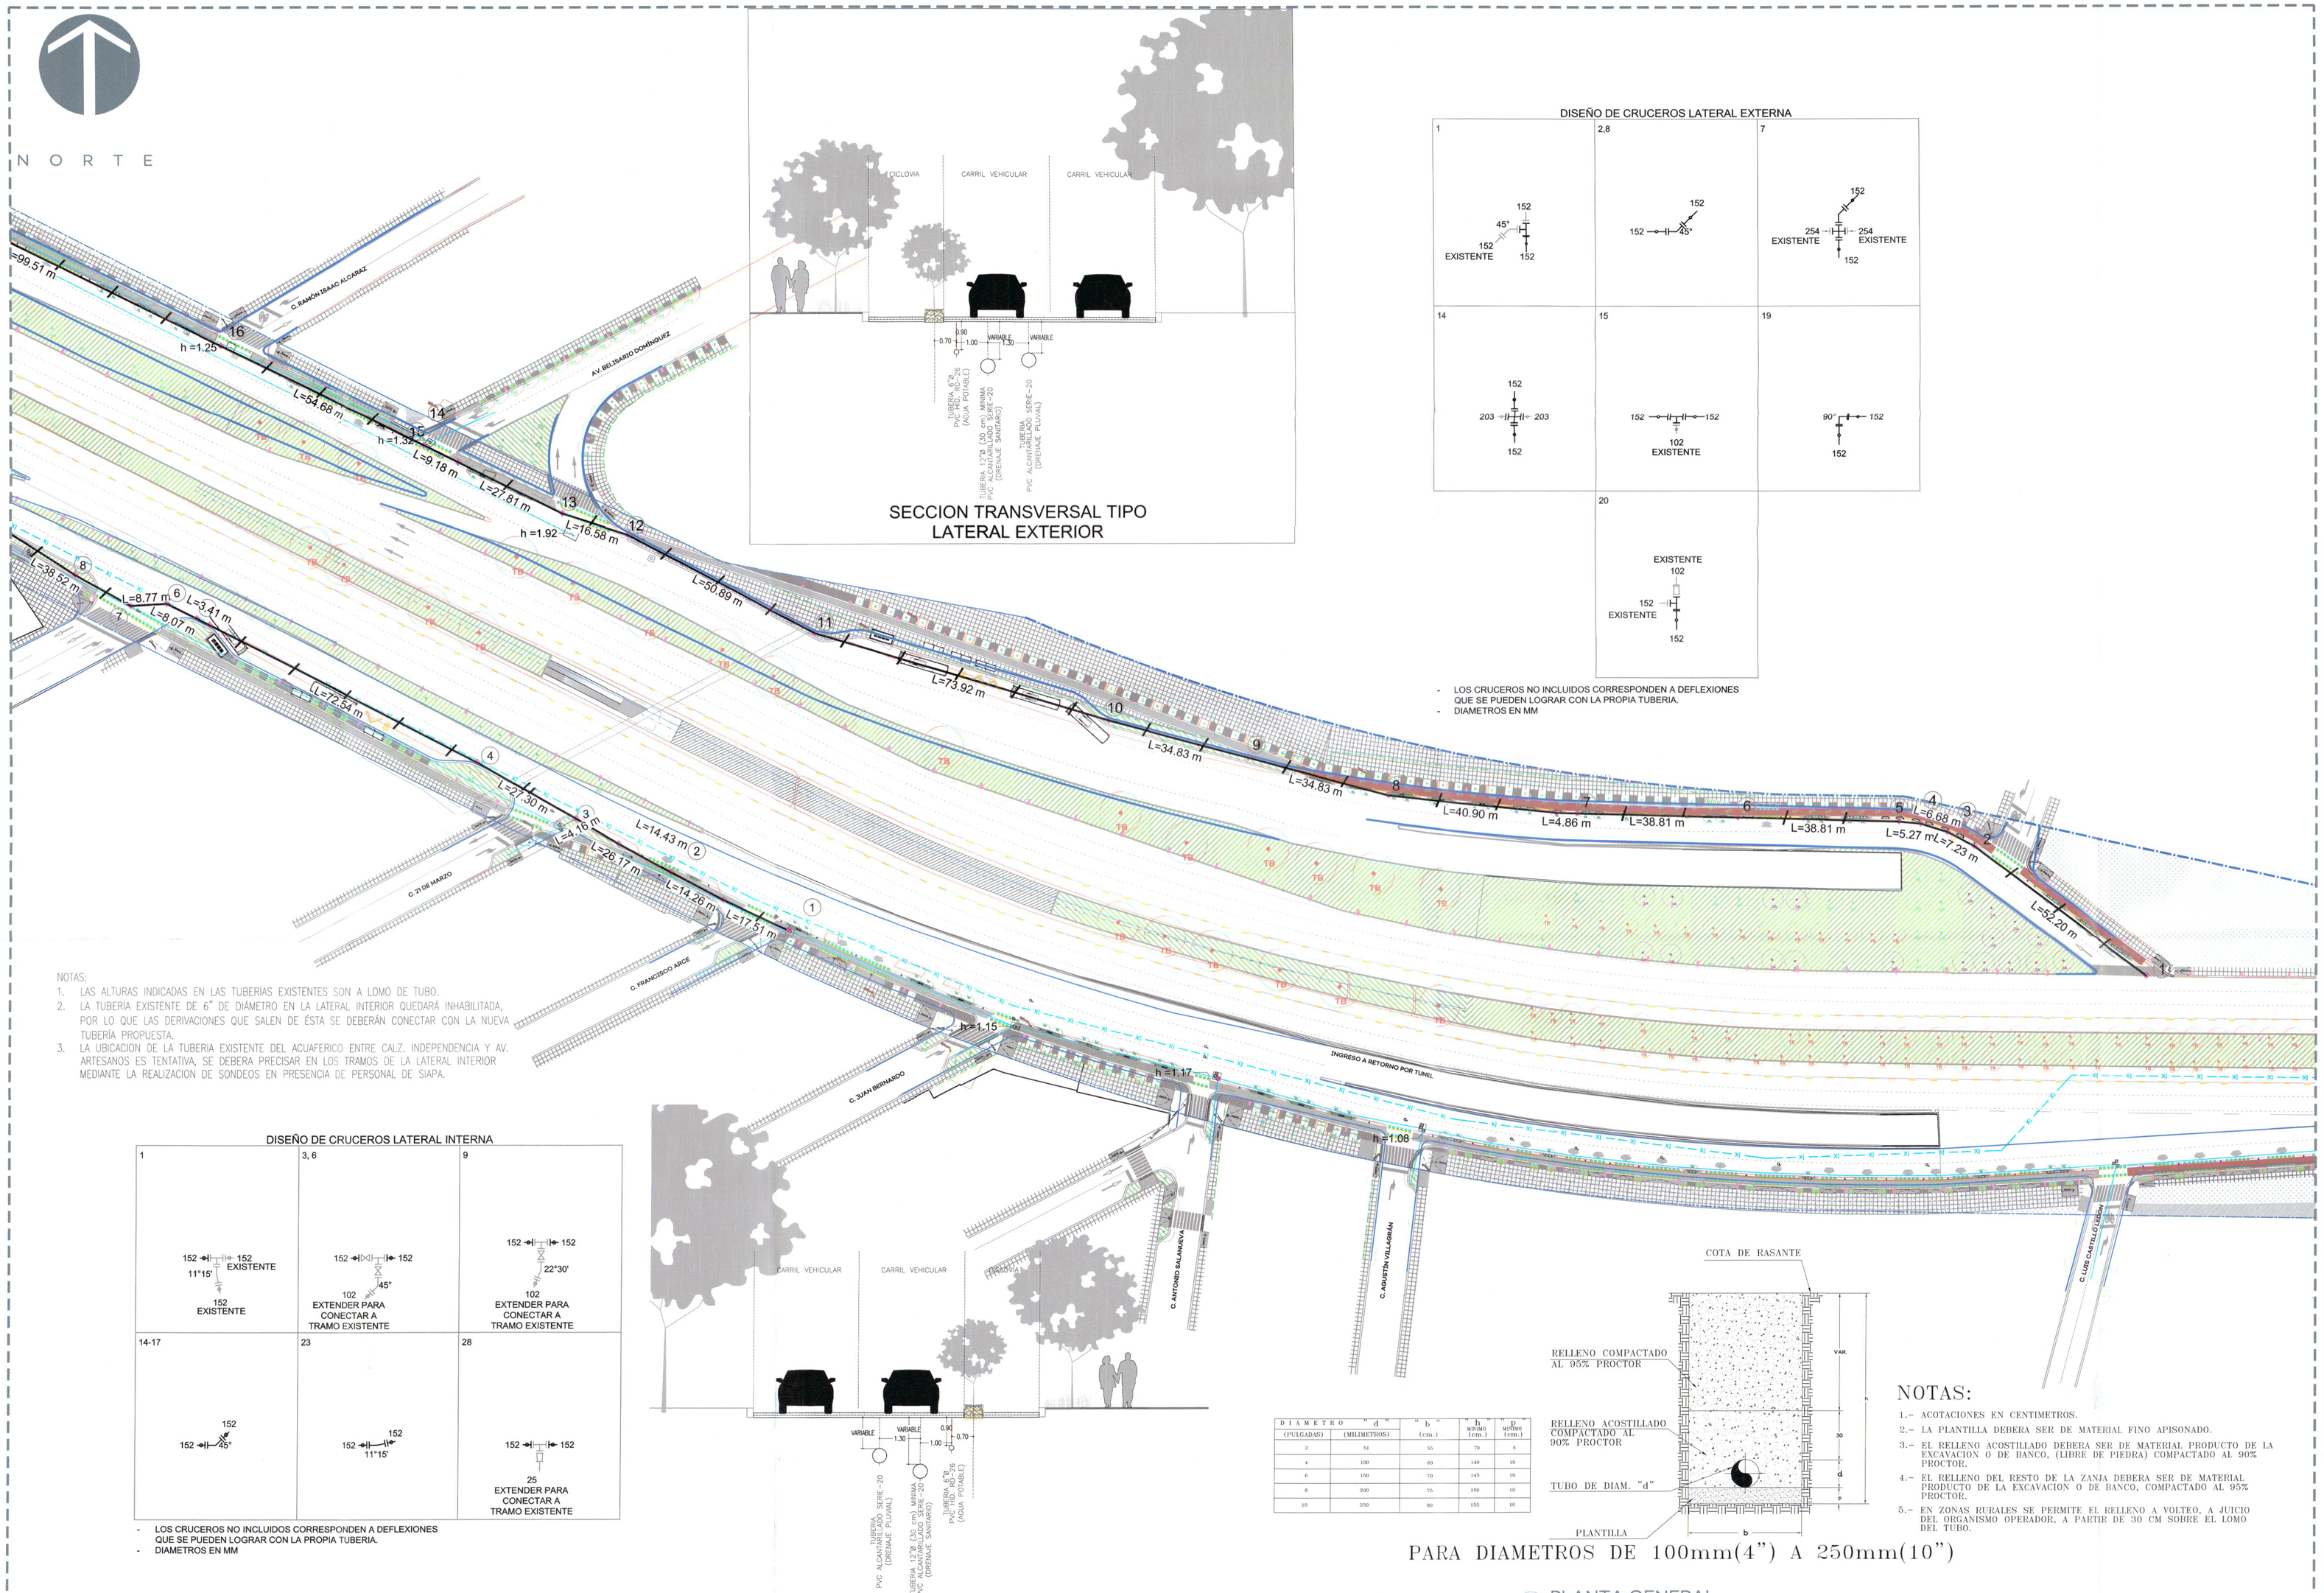

NOTAS:

1. LAS ALTURAS INDICADAS EN LAS TUBERIAS EXISTENTES SON A LOMO DE TUBO.
2. LA TUBERÍA EXISTENTE DE 6" DE DIÁMETRO EN LA LATERAL INTERIOR QUEDARÁ INHABILITADA, POR LO QUE LAS DERIVACIONES QUE SALEN DE ÉSTA SE DEBERÁN CONECTAR CON LA NUEVA TUBERÍA PROPUESTA.
3. LA UBICACION DE LA TUBERIA EXISTENTE DEL ACUAFERICO ENTRE CALZ. INDEPENDENCIA Y AV. ARTESANOS ES TENTATIVA, SE DEBERA PRECISAR EN LOS TRAMOS DE LA LATERAL INTERIOR MEDIANTE LA REALIZACION DE SONDEOS EN PRESENCIA DE PERSONAL DE SIAPA.

SECCION TRANSVERSAL TIPO
LATERAL EXTERIOR

DISEÑO DE CRUCEROS LATERAL EXTERNA

- LOS CRUCEROS NO INCLUIDOS CORRESPONDEN A DEFLEXIONES QUE SE PUEDEN LOGRAR CON LA PROPIA TUBERIA.
- DIAMETROS EN MM

DISEÑO DE CRUCEROS LATERAL INTERNA

- LOS CRUCEROS NO INCLUIDOS CORRESPONDEN A DEFLEXIONES QUE SE PUEDEN LOGRAR CON LA PROPIA TUBERIA.
- DIAMETROS EN MM

SECCION TRANSVERSAL TIPO
LATERAL INTERIOR

DIAMETRO "d" (PULGADAS)	(MILIMETROS)	"b" (cm.)	b' mínimo (cm.)	P mínimo (cm.)
2	51	55	70	5
4	100	60	140	10
6	150	70	145	10
8	200	75	150	10
10	250	80	155	10

NOTAS:

1.- ACOTACIONES EN CENTIMETROS.
2.- LA PLANTILLA DEBERA SER DE MATERIAL FINO APISONADO.
3.- EL RELLENO ACOSTILLADO DEBERA SER DE MATERIAL PRODUCTO DE LA EXCAVACION O DE BANCO, (LIBRE DE PIEDRA) COMPACTADO AL 90% PROCTOR.
4.- EL RELLENO DEL RESTO DE LA ZANJA DEBERA SER DE MATERIAL PRODUCTO DE LA EXCAVACION O DE BANCO, COMPACTADO AL 95% PROCTOR.
5.- EN ZONAS RURALES SE PERMITE EL RELLENO A VOLTEO, A JUICIO DEL ORGANISMO OPERADOR, A PARTIR DE 30 CM SOBRE EL LOMO DEL TUBO.

PARA DIAMETROS DE 100mm(4") A 250mm(10")

04 PLANTA GENERAL 1:750

Jalisco
GOBIERNO DEL ESTADO

UBICACIÓN

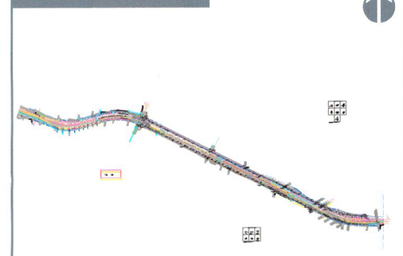

OBRAS INDUCIDAS PERÍFERICO , TRAMO 30+000 A 41+600

NOTAS:

EXISTENTE

LINEA DE A.P. 10"
LINEA DE A.P. 12"
LINEA DE A.P. 14"
LINEA DE A.P. 72"

PROYECTO

LINEA DE A.P. 6" (PROY)
NUMERO DE CRUCERO 14
LONGITUD ENTRE CRUCEROS L= 37.00 m

VALIDACIÓN: SIAPA

Ing. José Luis Montaño Ochoa Dirección de Abastecimiento y Operación	Ing. Jorge Humberto García Linares Subdirección de Ingeniería
Ing. Marco Antonio Castillo Nieto Subdirección de Distribución	Ing. José Ascención Cadena Aldrete Jefe Sección Distribución Sector Libertad

AUTORIZACIÓN:

Infraestructura y Obra Pública
DIRECCIÓN GENERAL DE PROYECTOS DE INGENIERÍA

Mtro. David Miguel Zamora Bueno
Secretario de Infraestructura y Obra Pública

Ing. Salvador Hernández Jiménez Director General de Proyectos de Ingeniería	Ing. Raúl Flores López Director de Proyectos Hidráulicos

[redacted]

DATOS GENERALES

Localización: Periférico Manuel Gomez Morin, Entre Carr. Tesistan y Av. Artesanos
Municipio: Guadalajara y Zapopan

PROYECTO:

Elaboración de estudio de identificación y proyecto ejecutivo de obras inducidas del periférico Manuel Gómez Morín, tramo del km 30+000 al km 41+600, en los municipios de Zapopan y Guadalajara, Jalisco

CONTENIDO:

Implementaciones de Infraestructura en Laterales Proyecto Lateral Interna/Externa-AGUA POTABLE 04
Tramo entre Av. Artesanos y Calz. Independencia

ESCALA:	FECHA:	CLAVE DE PLANO:
Indicada	Dic. 2019	PROY-04

Infraestructura y Obra Pública