

EXISTENTE	
ALCANTARILLADO SANITARIO	---
POZO DE VISITA	⊙
COTA DE PASANTE - PROFUNDIDAD	1594.20 - 2.80
COTA DE ARRASTRE	1591.00
PROYECTO	
ALCANTARILLADO SANITARIO	---
POZO DE VISITA	⊙
REGISTRO CON CAUDA ADOSA	---
REGISTRO CON CAUDA LIBRE	---
NUMERO DE REGISTRO	36
LONGITUD - PENDIENTE - DIAMETRO	103.16-16-152
(m - milim - cm)	1594.20 - 2.80
COTA DE PASANTE - PROFUNDIDAD	1591.00
COTA DE ARRASTRE	---

VALIDACION	
Ing. José Luis Montañón Ochoa	Subdirección de Ingeniería y Distribución
Ing. María Elena Saurá Acosta	Subdirección de Alcantarillado Alcantarillado
Ing. Felipe Franco García	Subdirección de Sector Hidráulico
AUTORIZACION	
Mtro. David Miguel Zamora Buendía	Secretaría de Infraestructura y Obras Públicas
DIRECCION GENERAL DE PROYECTOS DE INGENIERIA	
Ing. Raúl Flores López	Director General de Proyectos de Ingeniería

DATOS GENERALES

Localización: Periférico Manuel Gómez Morín, Entre Carr. Testatán y Av. Artesanos

Municipio: Guadaluajara y Zapopan

PROYECTO

Elaboración de estudio de identificación y proyecto ejecutivo de obra de alcantarillado sanitario para el municipio de Guadaluajara y Zapopan, Jalisco.

CONTENIDO


Proyecto de Infraestructura en Laterales Proyecto Lateral Externo - ALCANT. SANITARIO 02 Tramo entre calle Paseo de Los Breros y Av. Tabachines

ESCALA: Indicada

FECHA: Dic. 2019

CLAVE DE PLANO: PROY-ALGSAN02

OBRAS INDUCIDAS PERIFERICO, TRAMO 30+000 A 41+600

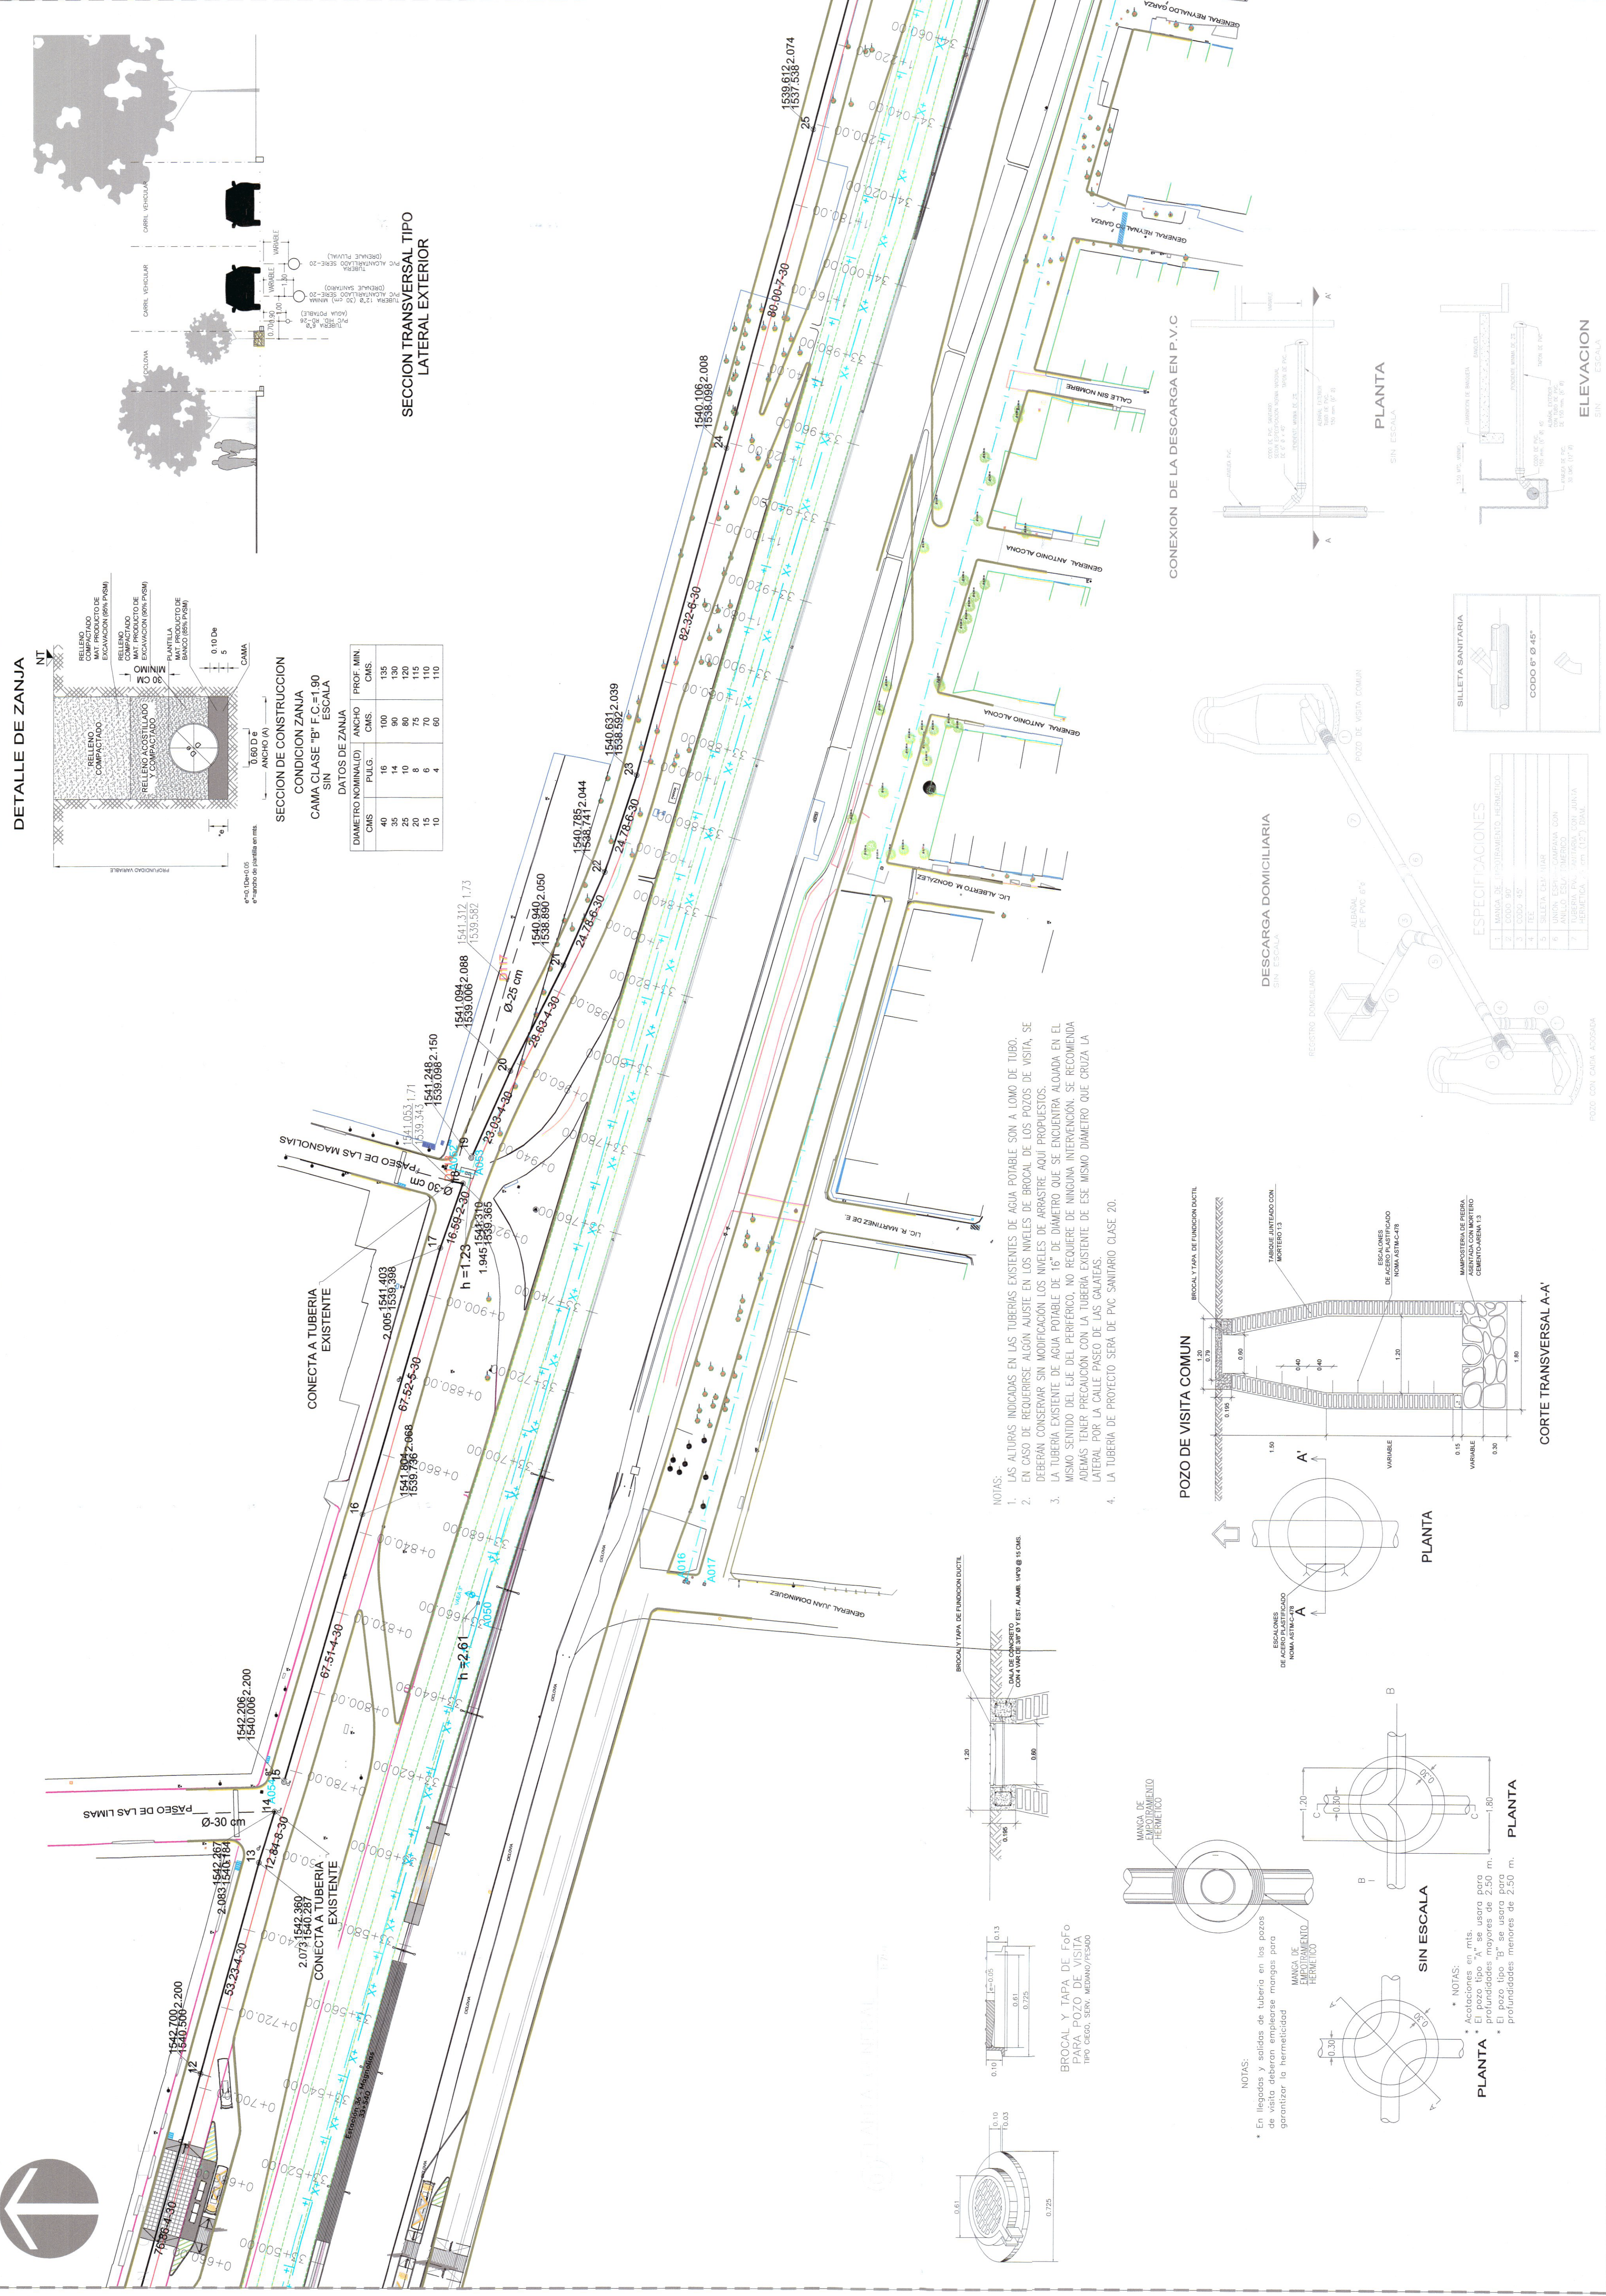

ESPECIFICACIONES

