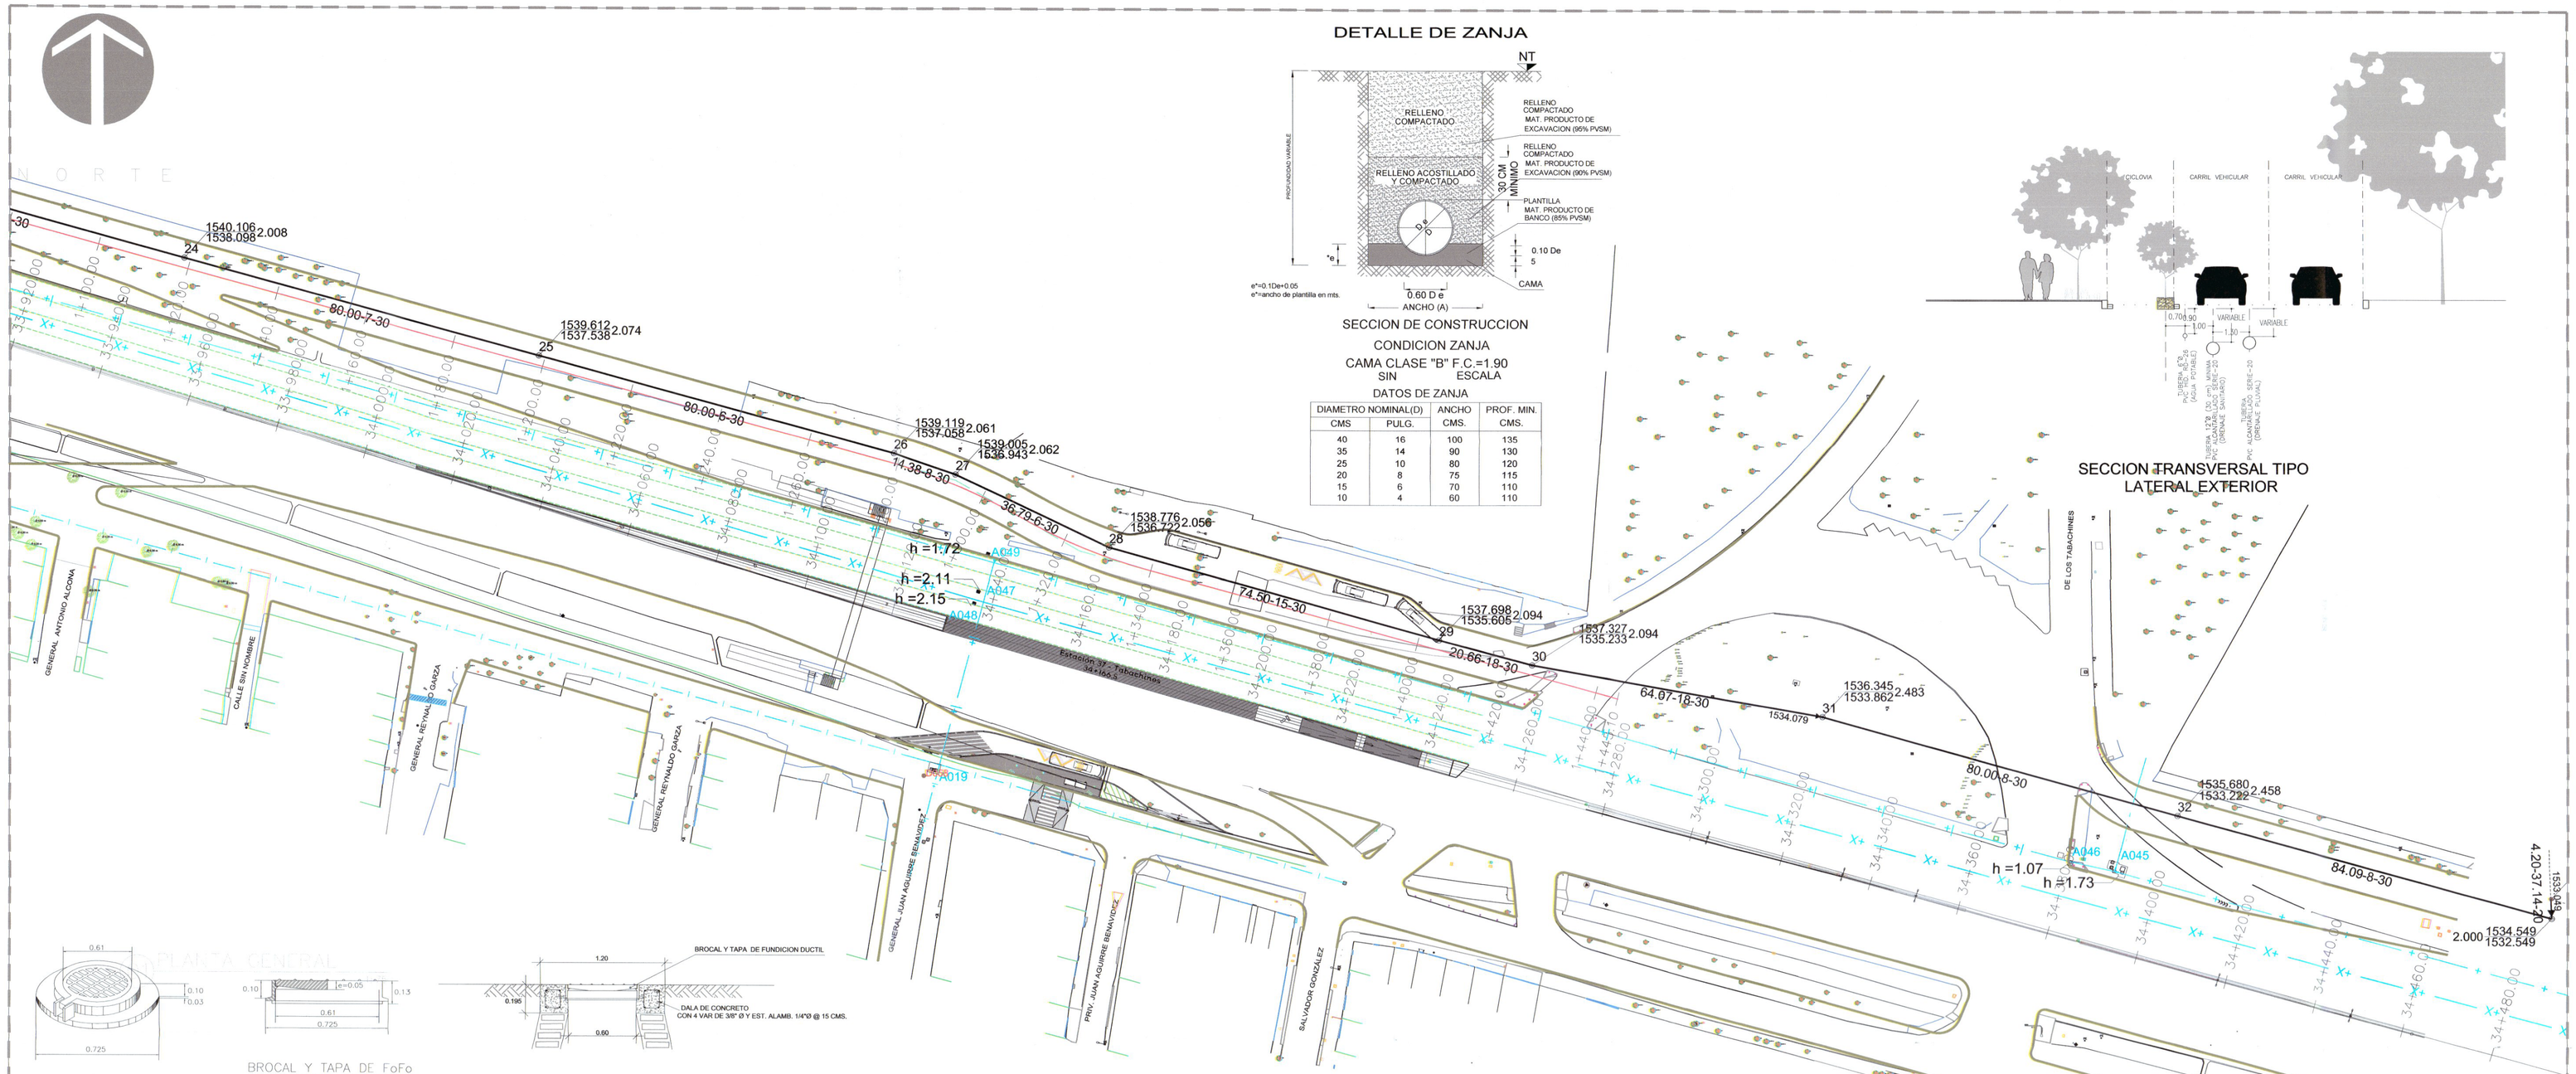

DETALLE DE ZANJA

SECCION DE CONSTRUCCION

CONDICION ZANJA

CAMA CLASE "B" F.C.=1.90

SIN ESCALA

DATOS DE ZANJA

DIAMETRO NOMINAL (D)		ANCHO	PROF. MIN.
CMS	PULG.	CMS.	CMS.
40	16	100	135
35	14	90	130
25	10	80	120
20	8	75	115
15	6	70	110
10	4	60	110

SECCION TRANSVERSAL TIPO LATERAL EXTERIOR

CICLOVIA
CARRIL VEHICULAR
CARRIL VEHICULAR
0.70
0.30
VARIABLE
1.00
0.50
VARIABLE
CAMELLON
CAMELLON
CAMELLON