


FECHA DE CLASIFICACIÓN: 25 de Octubre de 2017.
 ÁREA: Dirección General Jurídica
 Clasificación de Información confidencial.
 Confidencial: Del presente instrumento público se elimina nombre 1, firma y rubrica 3, de los particulares que intervinieron en el presente documento.
 Fundamento legal: artículo 21 de la Ley de Transparencia y Acceso a la Información Pública del Estado de Jalisco y sus Municipios, en relación al Artículo 116 de la Ley General de Transparencia y Acceso a la Información Pública, en correlación a la Ley de Protección de Datos Personales en Posesión de Sujetos Obligados del Estado de Jalisco y sus Municipios, por tratarse de información confidencial.
 Titular: Lic. Pedro Salvador Delgado Jiménez

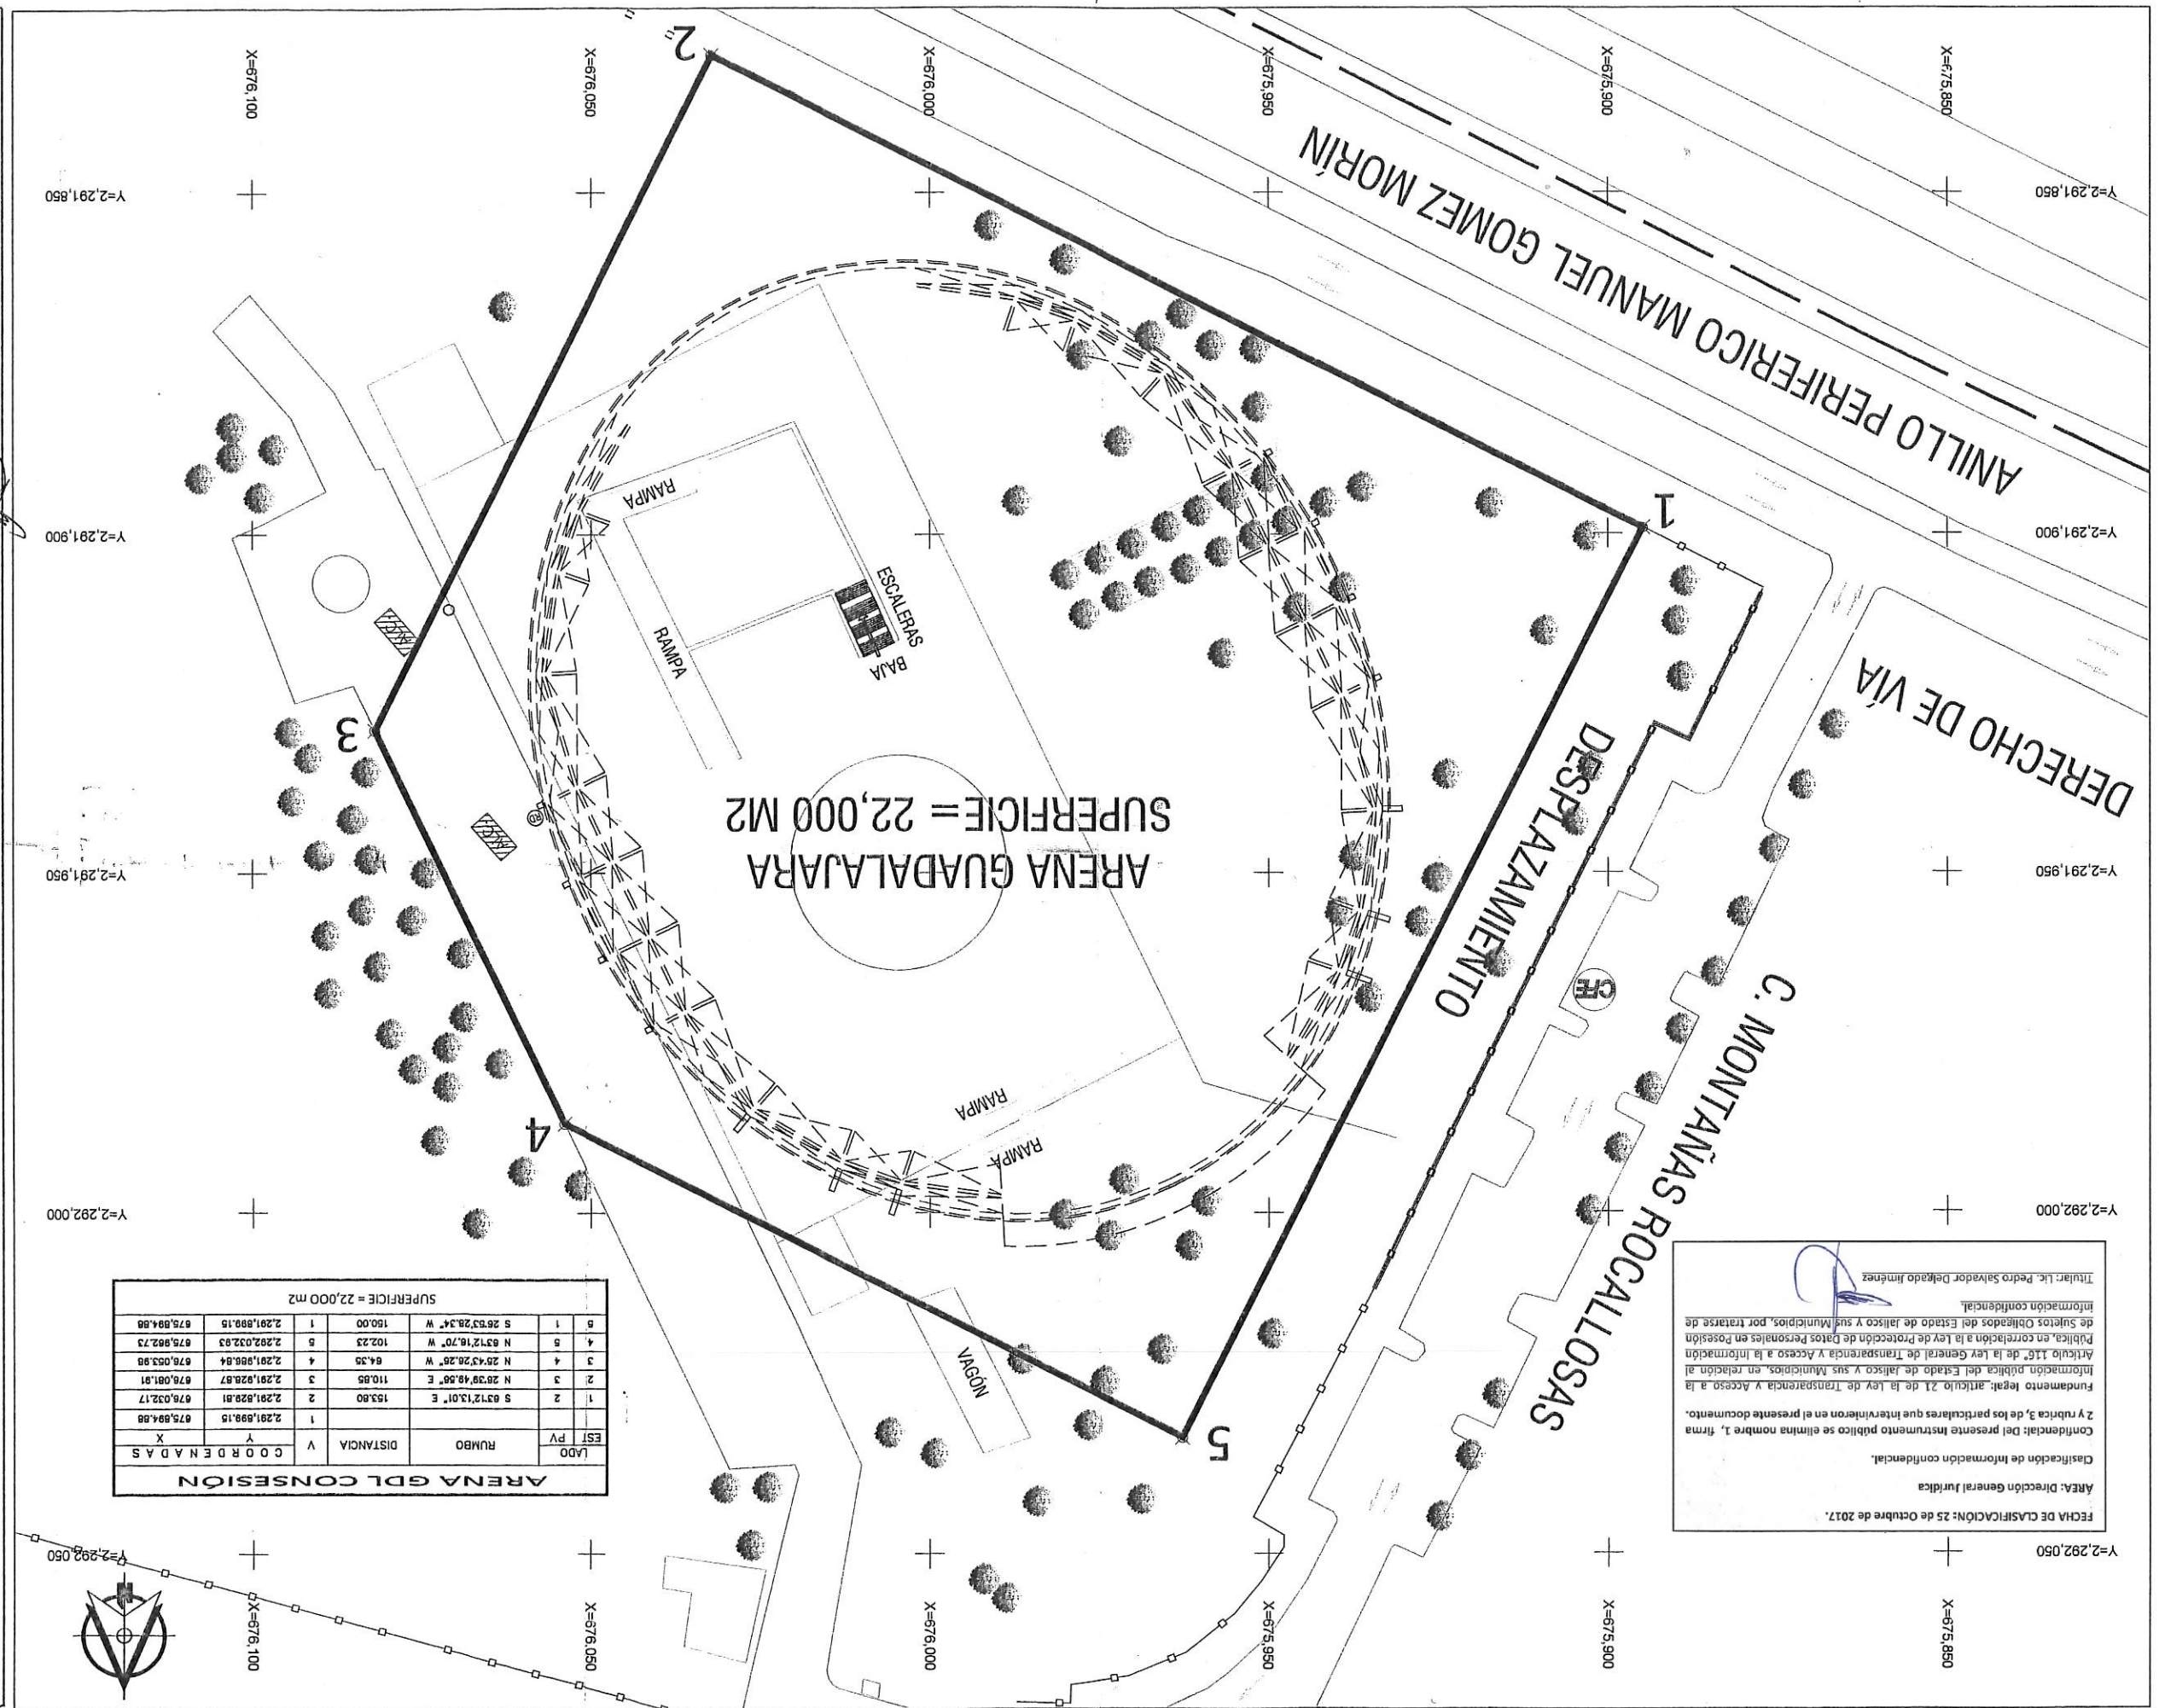

ARENA GDL CONCESIÓN

LADO	EST. PV	RUMBO	DISTANCIA	V	X	Y

SUPERFICIE = 22,000 m2

PROYECTO: BOSQUE CULTURAL HUENTITÁN
 COORDINACIÓN DE PROYECTOS ESTRATÉGICOS

COMPROBADO: PLANO TOPOGRÁFICO ARENA GDL CONCESIÓN
 SUPERFICIE DE 22,000 m2

NO. DE PLANO: 02
 LEVANTO: ING. L.A.R.C.

ESCALA GRÁFICA: 1:350

PROYECTO DE: COORDINACIÓN DE PROYECTOS ESTRATÉGICOS

FECHA: 17 DE SEPTIEMBRE DE 2017

CROQUIS DE UBICACIÓN: [Hand-drawn sketch showing the location of the arena within a larger context, including a north arrow and a scale bar.]

- SIMBOLOGÍA:
- POLÍGONO CONCESIÓN ARENA GDL
 - VIALIDAD
 - - - EJE CENTRAL
 - DERECHO DE VIA 40 MTS.
 - MAMPUESTRIA
 - MALLA CICLONICA
 - JARDINERA
 - CONSTRUCCIÓN
 - RAMPA
 - MACHUELO
 - ALCANTARILLA
 - ÁRBOL
 - REGISTRO CFE
 - POZO DE VISITA

