

1.- TODA LA INFRAESTRUCTURA INDICADA EN LOS PLANOS, SE LEVANTÓ FÍSICAMENTE CON BRIGADAS DE CAMPO.
2.- LA UBICACIÓN PRECISA DE LA INFRAESTRUCTURA FUE CONFIRMADA POR LAS BRIGADAS DE TOPOGRAFÍA CONTRATADAS POR LA SIOP.

C1-585-19

INDICADA EN PLANO



Infraestructura y Obra Pública

DIRECCIÓN GENERAL DE PROYECTOS DE INGENIERÍA

Ing. Edmundo López
Director General de Proyectos de Ingeniería

Ing. Edmundo López
Director General de Proyectos de Ingeniería

COMANDO EN JEFE FUERZAS ARMADAS EN GUERRA
Municipio: Zapotlán


Localización: PERIFÉRICO MANUEL GONZÁLEZ MORN DE AV. INGLATERRA A LAS VEGAS
Municipio: Zapotlán

ELABORACIÓN DE ESTUDIO DE IDENTIFICACIÓN Y PROYECTO EJECUTIVO DE OBRAS REDUCIDAS DEL PERIFÉRICO MANUEL GONZÁLEZ MORN.

INFRAESTRUCTURA EXISTENTE
CASO 224-540 A-274600

18

Infraestructura y Obra Pública

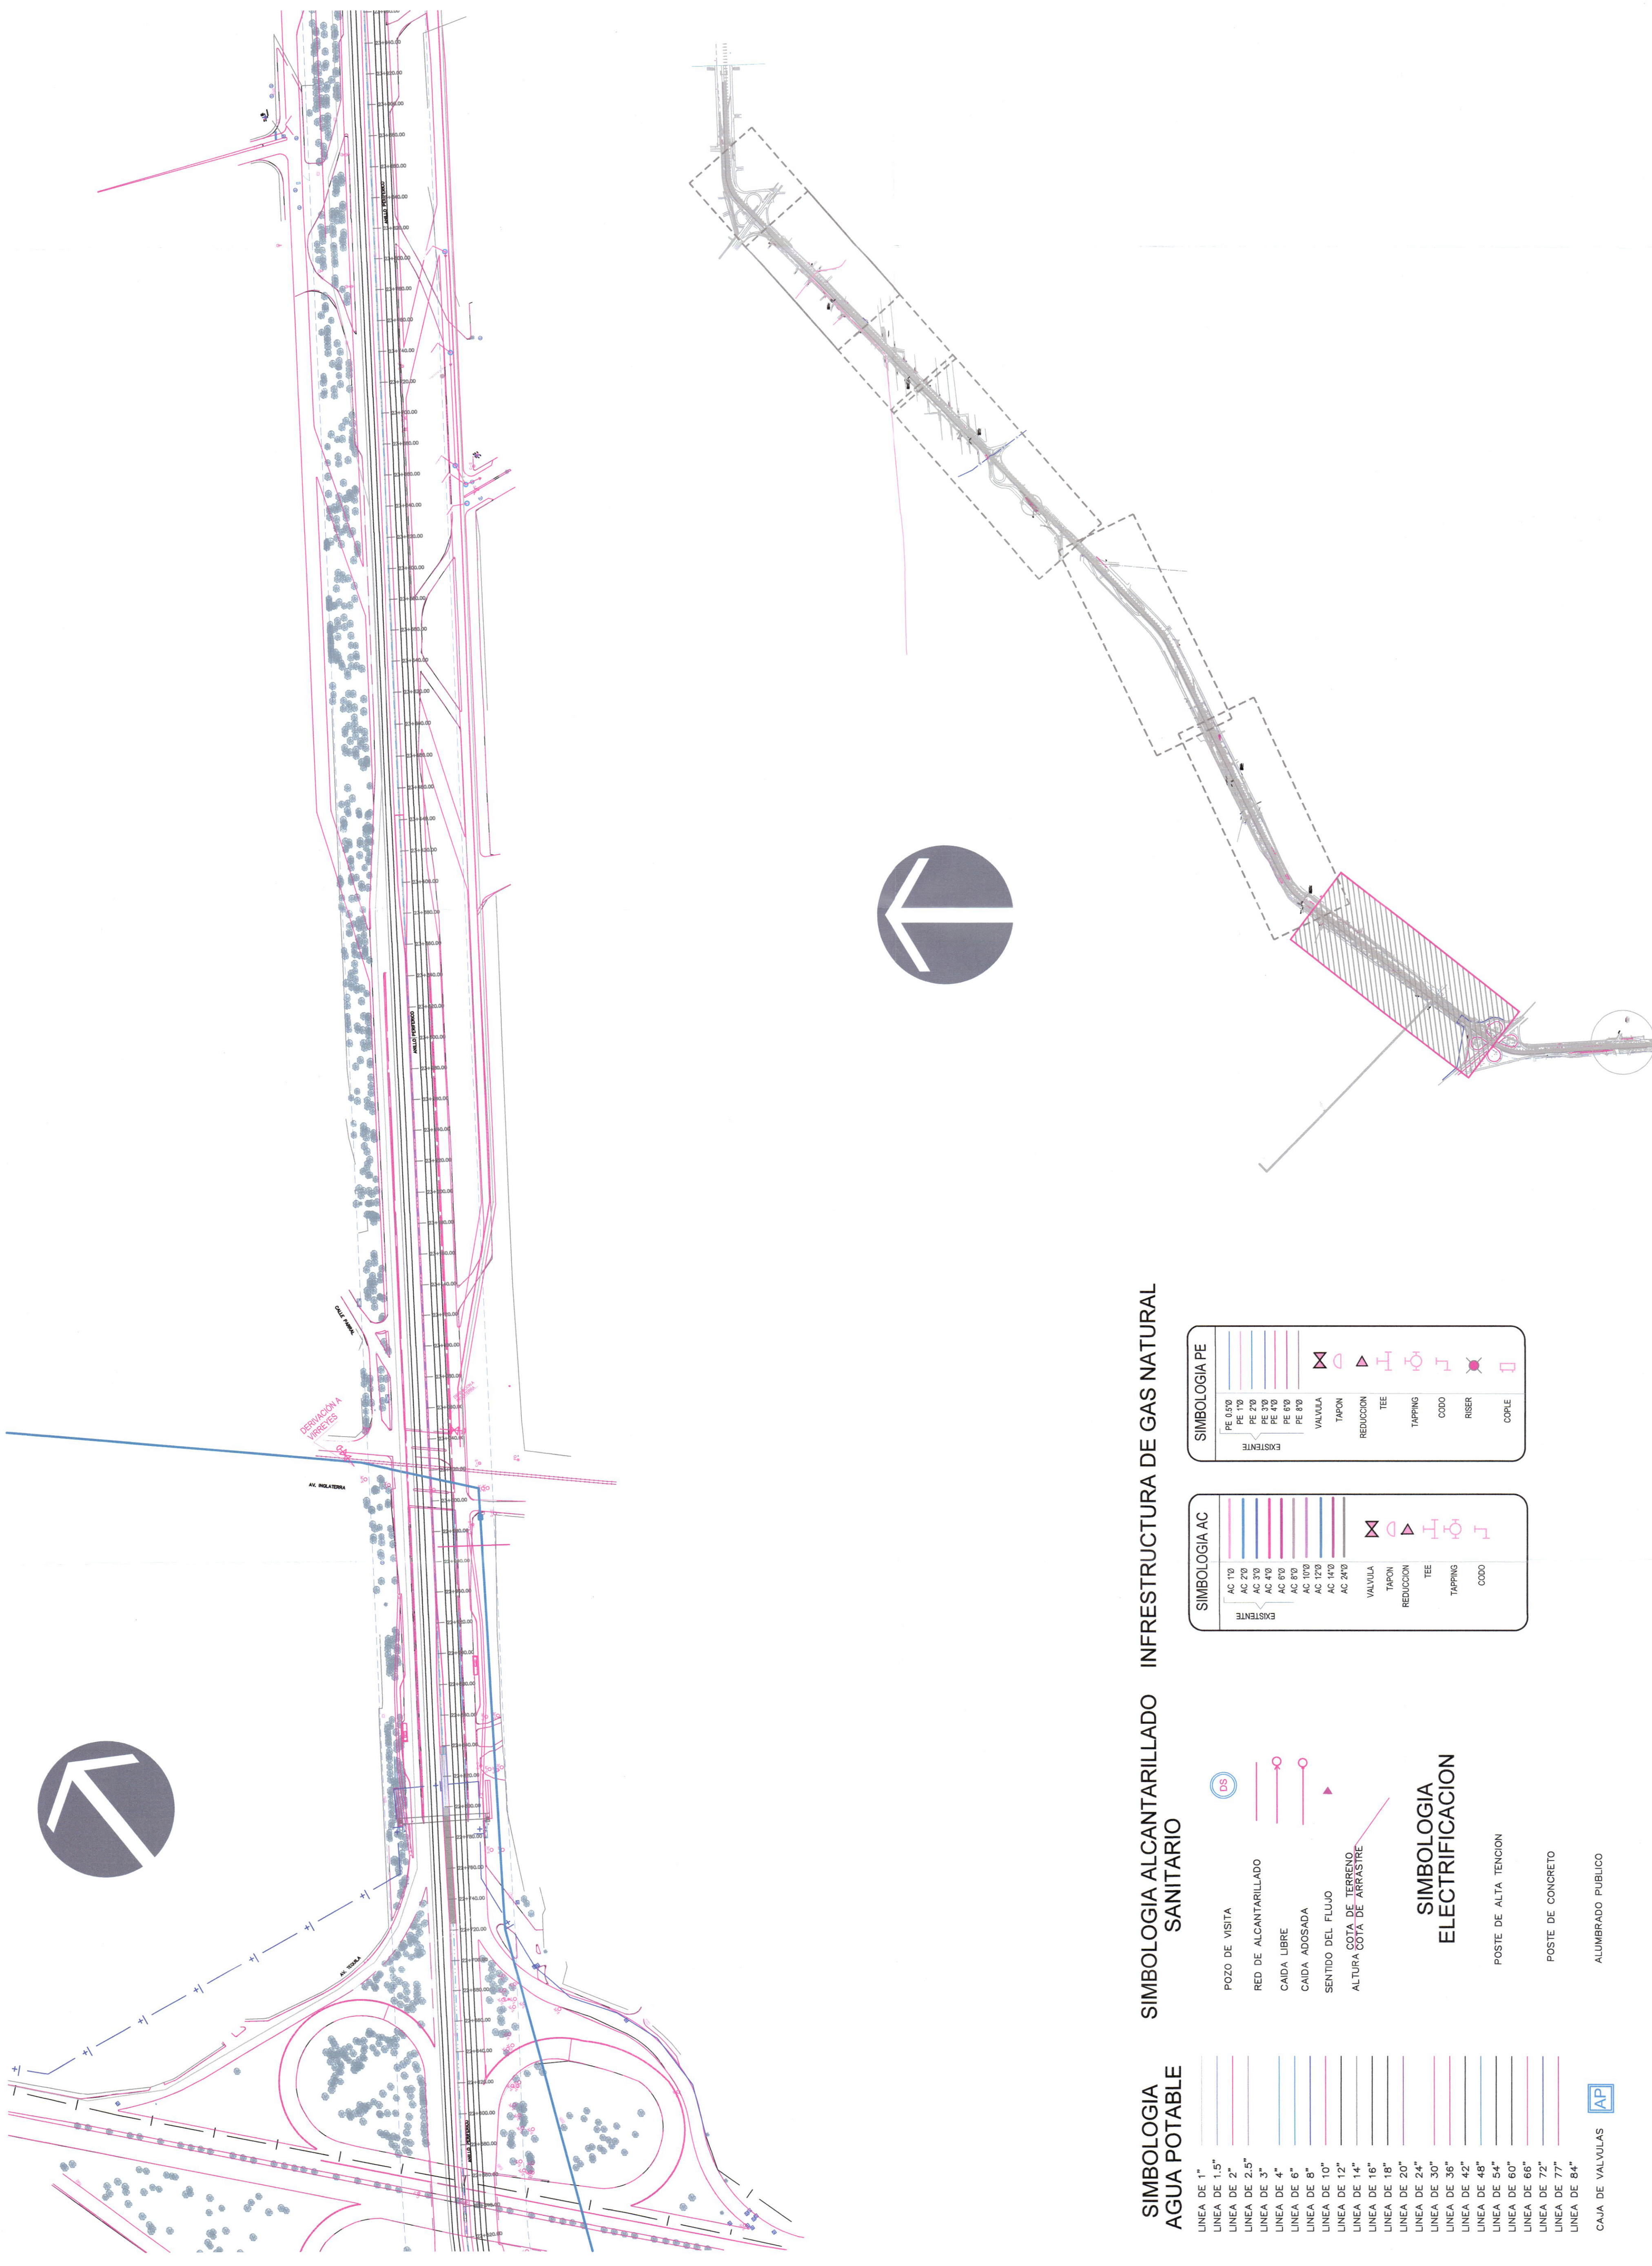

SIMBOLOGIA ALcantarillado INFRAESTRUCTURA DE GAS NATURAL

SIMBOLOGIA AGUA POTABLE

- LINEA DE 1.5"
- LINEA DE 2"
- LINEA DE 2.5"
- LINEA DE 3"
- LINEA DE 4"
- LINEA DE 6"
- LINEA DE 8"
- LINEA DE 10"
- LINEA DE 12"
- LINEA DE 14"
- LINEA DE 18"
- LINEA DE 20"
- LINEA DE 24"
- LINEA DE 30"
- LINEA DE 36"
- LINEA DE 42"
- LINEA DE 48"
- LINEA DE 54"
- LINEA DE 60"
- LINEA DE 66"
- LINEA DE 72"
- LINEA DE 77"
- LINEA DE 84"

DS

- POZO DE VISITA
- RED DE ALcantarillado
- CAIDA LIBRE
- CAIDA ADOSADA
- SENTIDO DEL FLUJO
- ALTURA COTA DE TERRENO
- ALTURA COTA DE ARRASTRE

SIMBOLOGIA ELECTRIFICACION

- POSTE DE ALTA TENSION
- POSTE DE CONCRETO
- ALUMBRADO PUBLICO

SIMBOLOGIA PE

EXISTENTE	PE 0.50"	PE 1.00"	PE 2.00"	PE 3.00"	PE 4.00"	PE 6.00"	PE 8.00"
	VALVULA	TAPON	REDUCCION	TEE	TAPPING	CODDO	RIBER
							COBLE

SIMBOLOGIA AC

EXISTENTE	AC 1.50"	AC 2.00"	AC 3.00"	AC 4.00"	AC 6.00"	AC 8.00"	AC 10.00"	AC 12.00"	AC 14.00"	AC 18.00"	AC 20.00"
	VALVULA	TAPON	REDUCCION	TEE	TAPPING	CODDO					

AP