

Jalisco
GOBIERNO DEL ESTADO



- 1.- TODA LA INFRAESTRUCTURA INDICADA EN LOS PLANOS, SE LEVANTO FÍSICAMENTE CON BRIGADAS DE CAMPO.
- 2.- LA UBICACION PRECISA DE LA INFRAESTRUCTURA FUE PORCIONADA POR LAS BRIGADAS DE TOPOGRAFIA CONTRIBUIDAS POR LA SIOP.

CJ-585-19

INDICADA EN PLANO

Infraestructura y Obra Pública
DIRECCION GENERAL DE PROYECTOS DE INGENIERIA

Ing. *[Firma]* *[Firma]*
Ingeniero Civil
Ingeniero en Topografía


Localización: PERIFERICO MARCEL GOMEZ MORIN DE AV. INCLAYENIA A CUICUILTAN
Municipio: Tepic

ELABORACION DE ESTUDIO DE IDENTIFICACION Y PROYECTO EJECUTIVO DE OBRAS DE ALUMBRADO DEL PERIFERICO MARCEL GOMEZ MORIN.

INFRAESTRUCTURA EXISTENTE 19
CAD. 22+540 A 27+600

TRI-AP-0

Infraestructura y Obra Pública

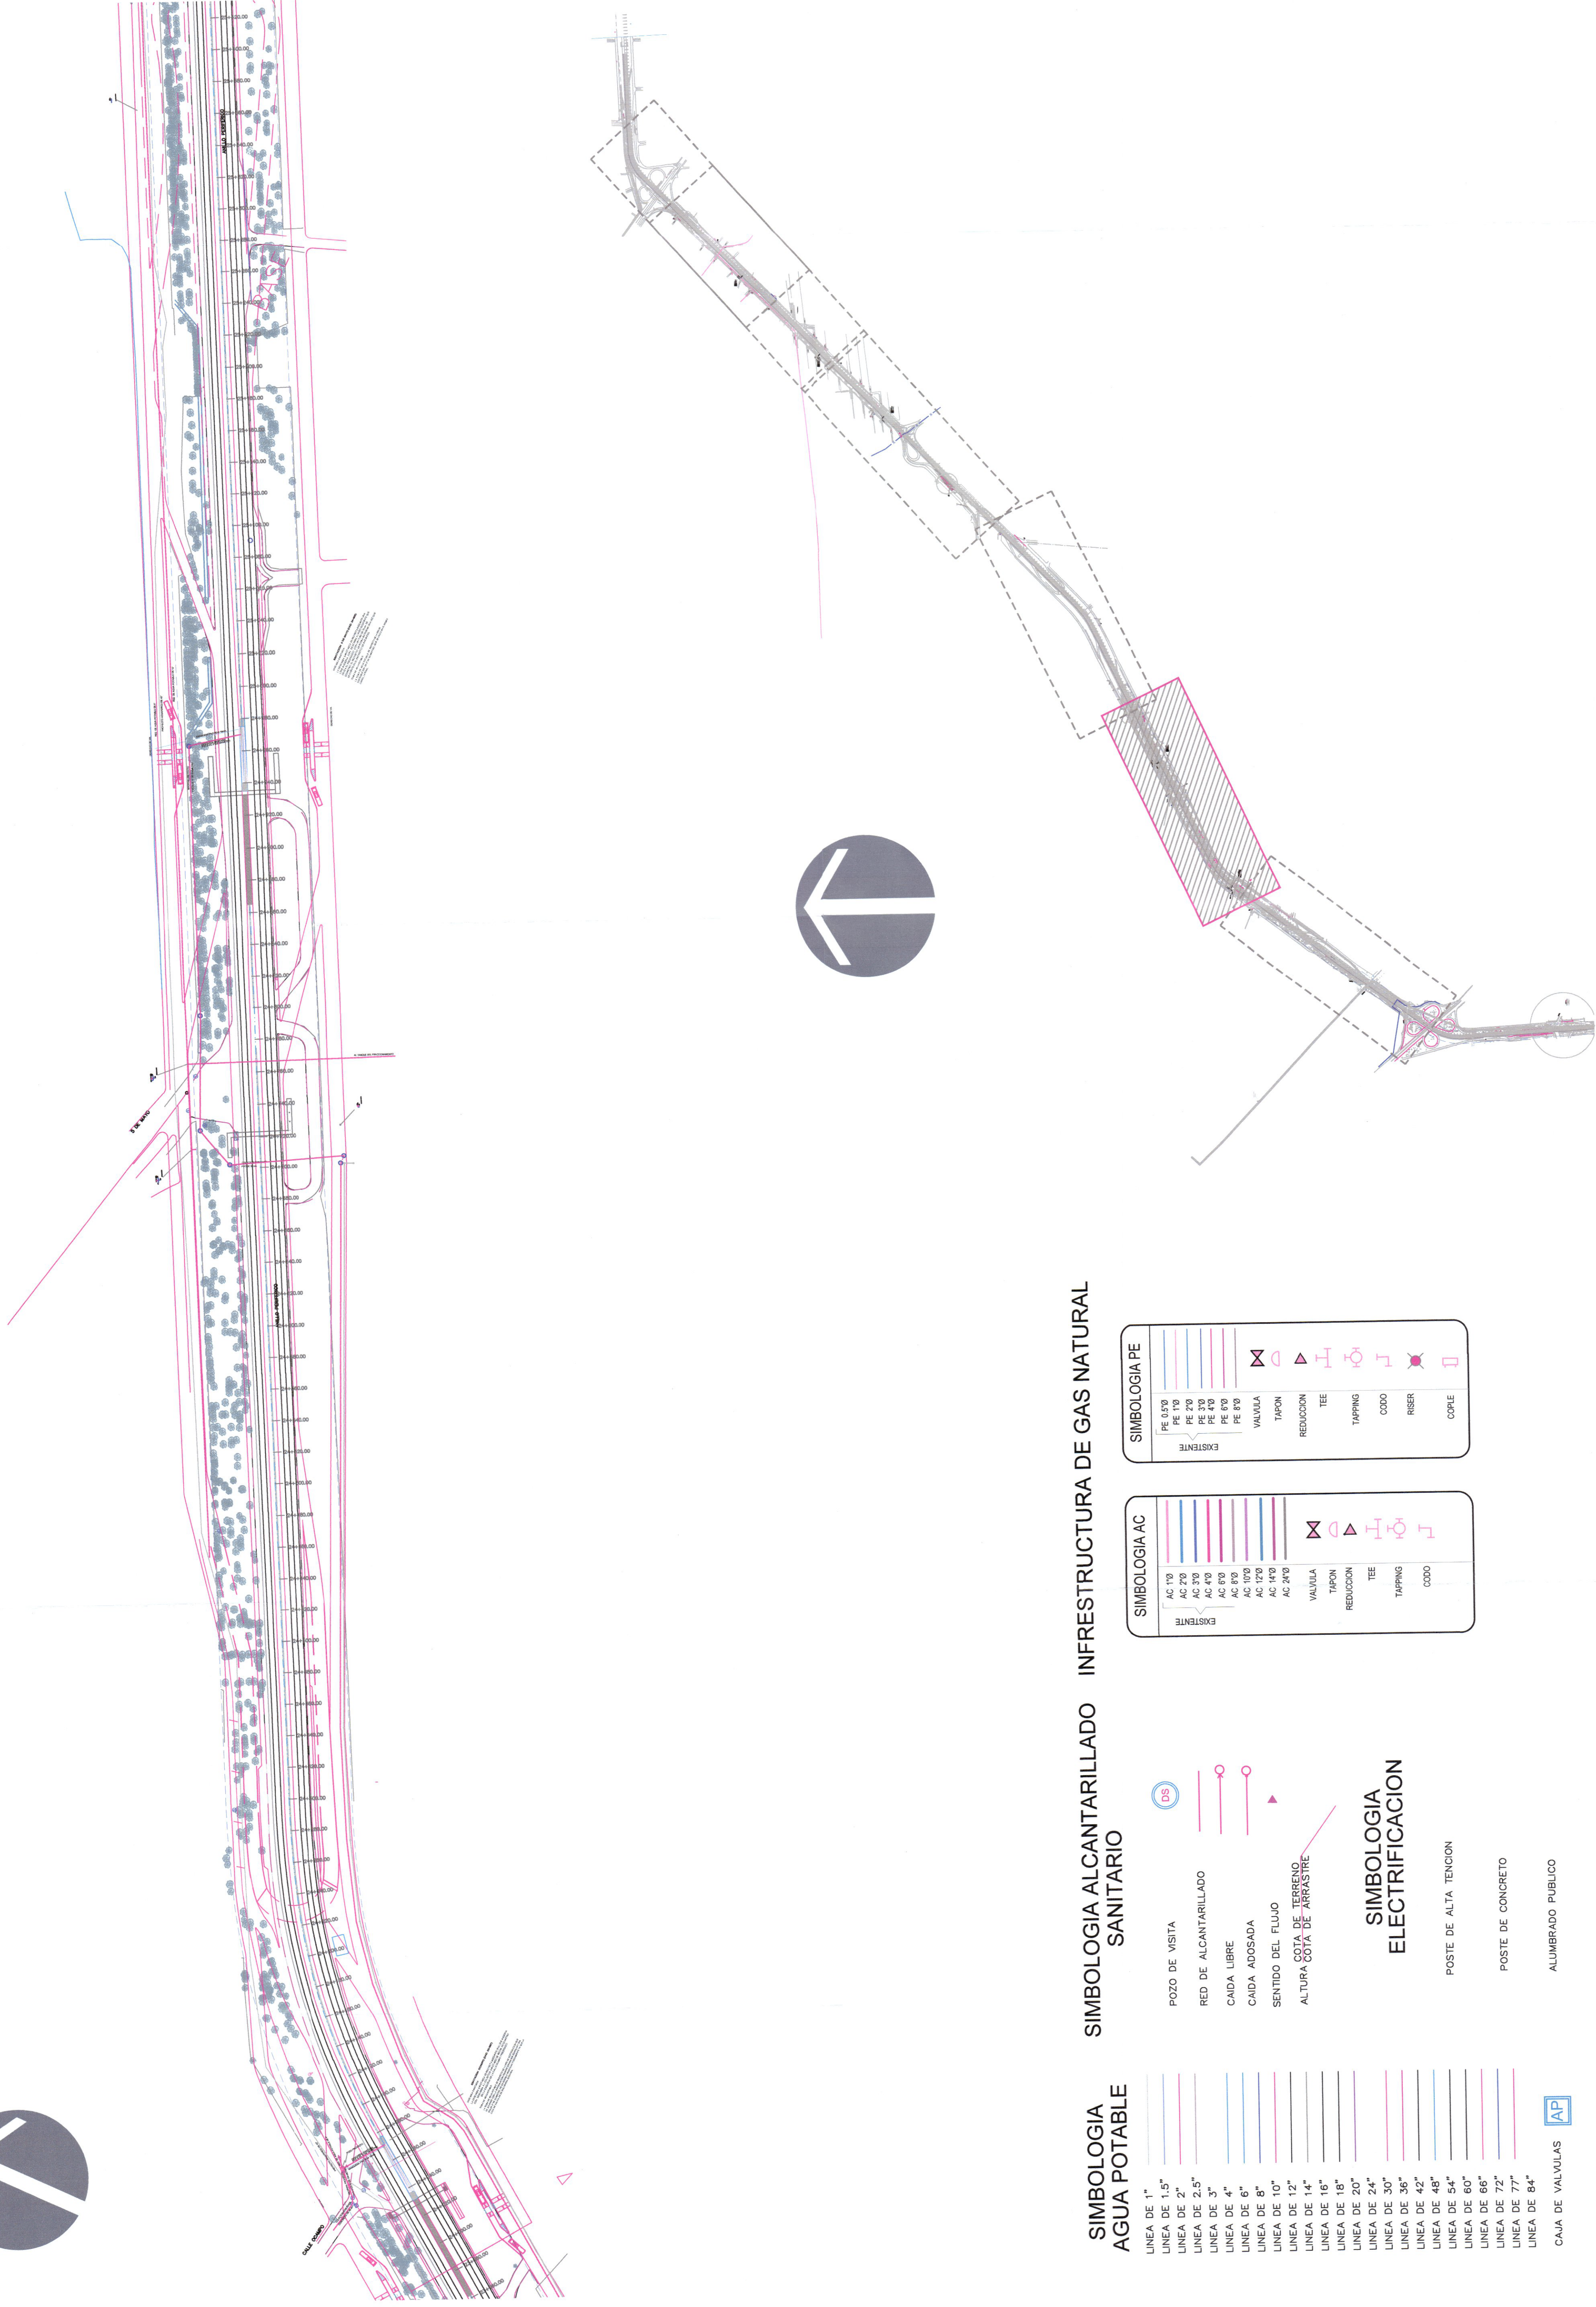

INFRAESTRUCTURA DE GAS NATURAL

SIMBOLOGIA ALcantarillado SANITARIO

- POZO DE VISITA
- RED DE ALcantarillado
- CAIDA LIBRE
- CAIDA ADOASADA
- SENTIDO DEL FLUJO
- ALTURA COTA DE ARRASTRE

SIMBOLOGIA AC

- EXISTENTE
- AC 120
- AC 270
- AC 370
- AC 470
- AC 570
- AC 670
- AC 770
- AC 870
- AC 970
- VALVULA
- REDUCCION
- TAPON
- TEE
- TAPPING
- CODDO

SIMBOLOGIA PE

- EXISTENTE
- PE 670
- PE 770
- PE 870
- PE 970
- PE 1070
- VALVULA
- REDUCCION
- TAPON
- TEE
- TAPPING
- CODDO
- RISER
- COPIE

SIMBOLOGIA ELECTRICACION

- POSTE DE ALTA TENCION
- POSTE DE CONCRETO
- ALUMBRADO PUBLICO

SIMBOLOGIA AGUA POTABLE

- LINEA DE 1"
- LINEA DE 1.5"
- LINEA DE 2"
- LINEA DE 2.5"
- LINEA DE 3"
- LINEA DE 4"
- LINEA DE 6"
- LINEA DE 8"
- LINEA DE 10"
- LINEA DE 12"
- LINEA DE 14"
- LINEA DE 18"
- LINEA DE 20"
- LINEA DE 24"
- LINEA DE 30"
- LINEA DE 36"
- LINEA DE 42"
- LINEA DE 48"
- LINEA DE 54"
- LINEA DE 60"
- LINEA DE 66"
- LINEA DE 72"
- LINEA DE 77"
- LINEA DE 84"

CAJA DE VALVULAS

