


Jalisco
GOBIERNO DEL ESTADO

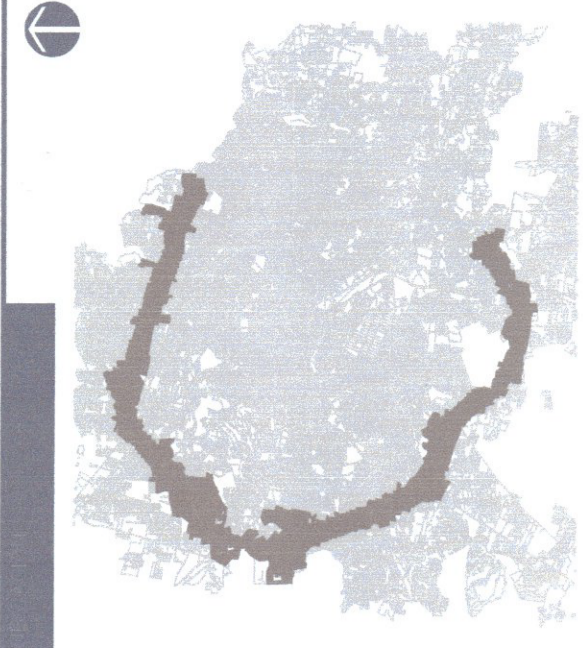

- 1.- TODA LA INFRAESTRUCTURA INDICADA EN LOS PLANOS SE LEVANTO FÍSICAMENTE CON BRIGADAS DE CAMPO.
- 2.- LA UBICACIÓN PRECISA DE LA INFRAESTRUCTURA DE PROPORCIONADA POR LAS BRIGADAS DE TOPOGRAFÍA CONTRATADAS POR LA SIOP.

CI-585-19

INDICADA EN PLANO



Infraestructura y Obra Pública
DIRECCIÓN GENERAL DE PROYECTOS DE INGENIERÍA

Ing. [Signature]
Ing. [Signature]


LICENCIADO: PEDERICO MANUEL GOMEZ MOREN DE AV.
INGLATERRA A.V. ANEADO
Municipio: Zapopan

ELABORACION DE ESTUDIOS Y PROYECTOS DE OBRAS
INDICADAS EN PLANOS MANUEL GOMEZ MOREN

INFRAESTRUCTURA EXISTENTE
CAD. 224-540 A 274-600

TR1-AP-01

Infraestructura y Obra Pública

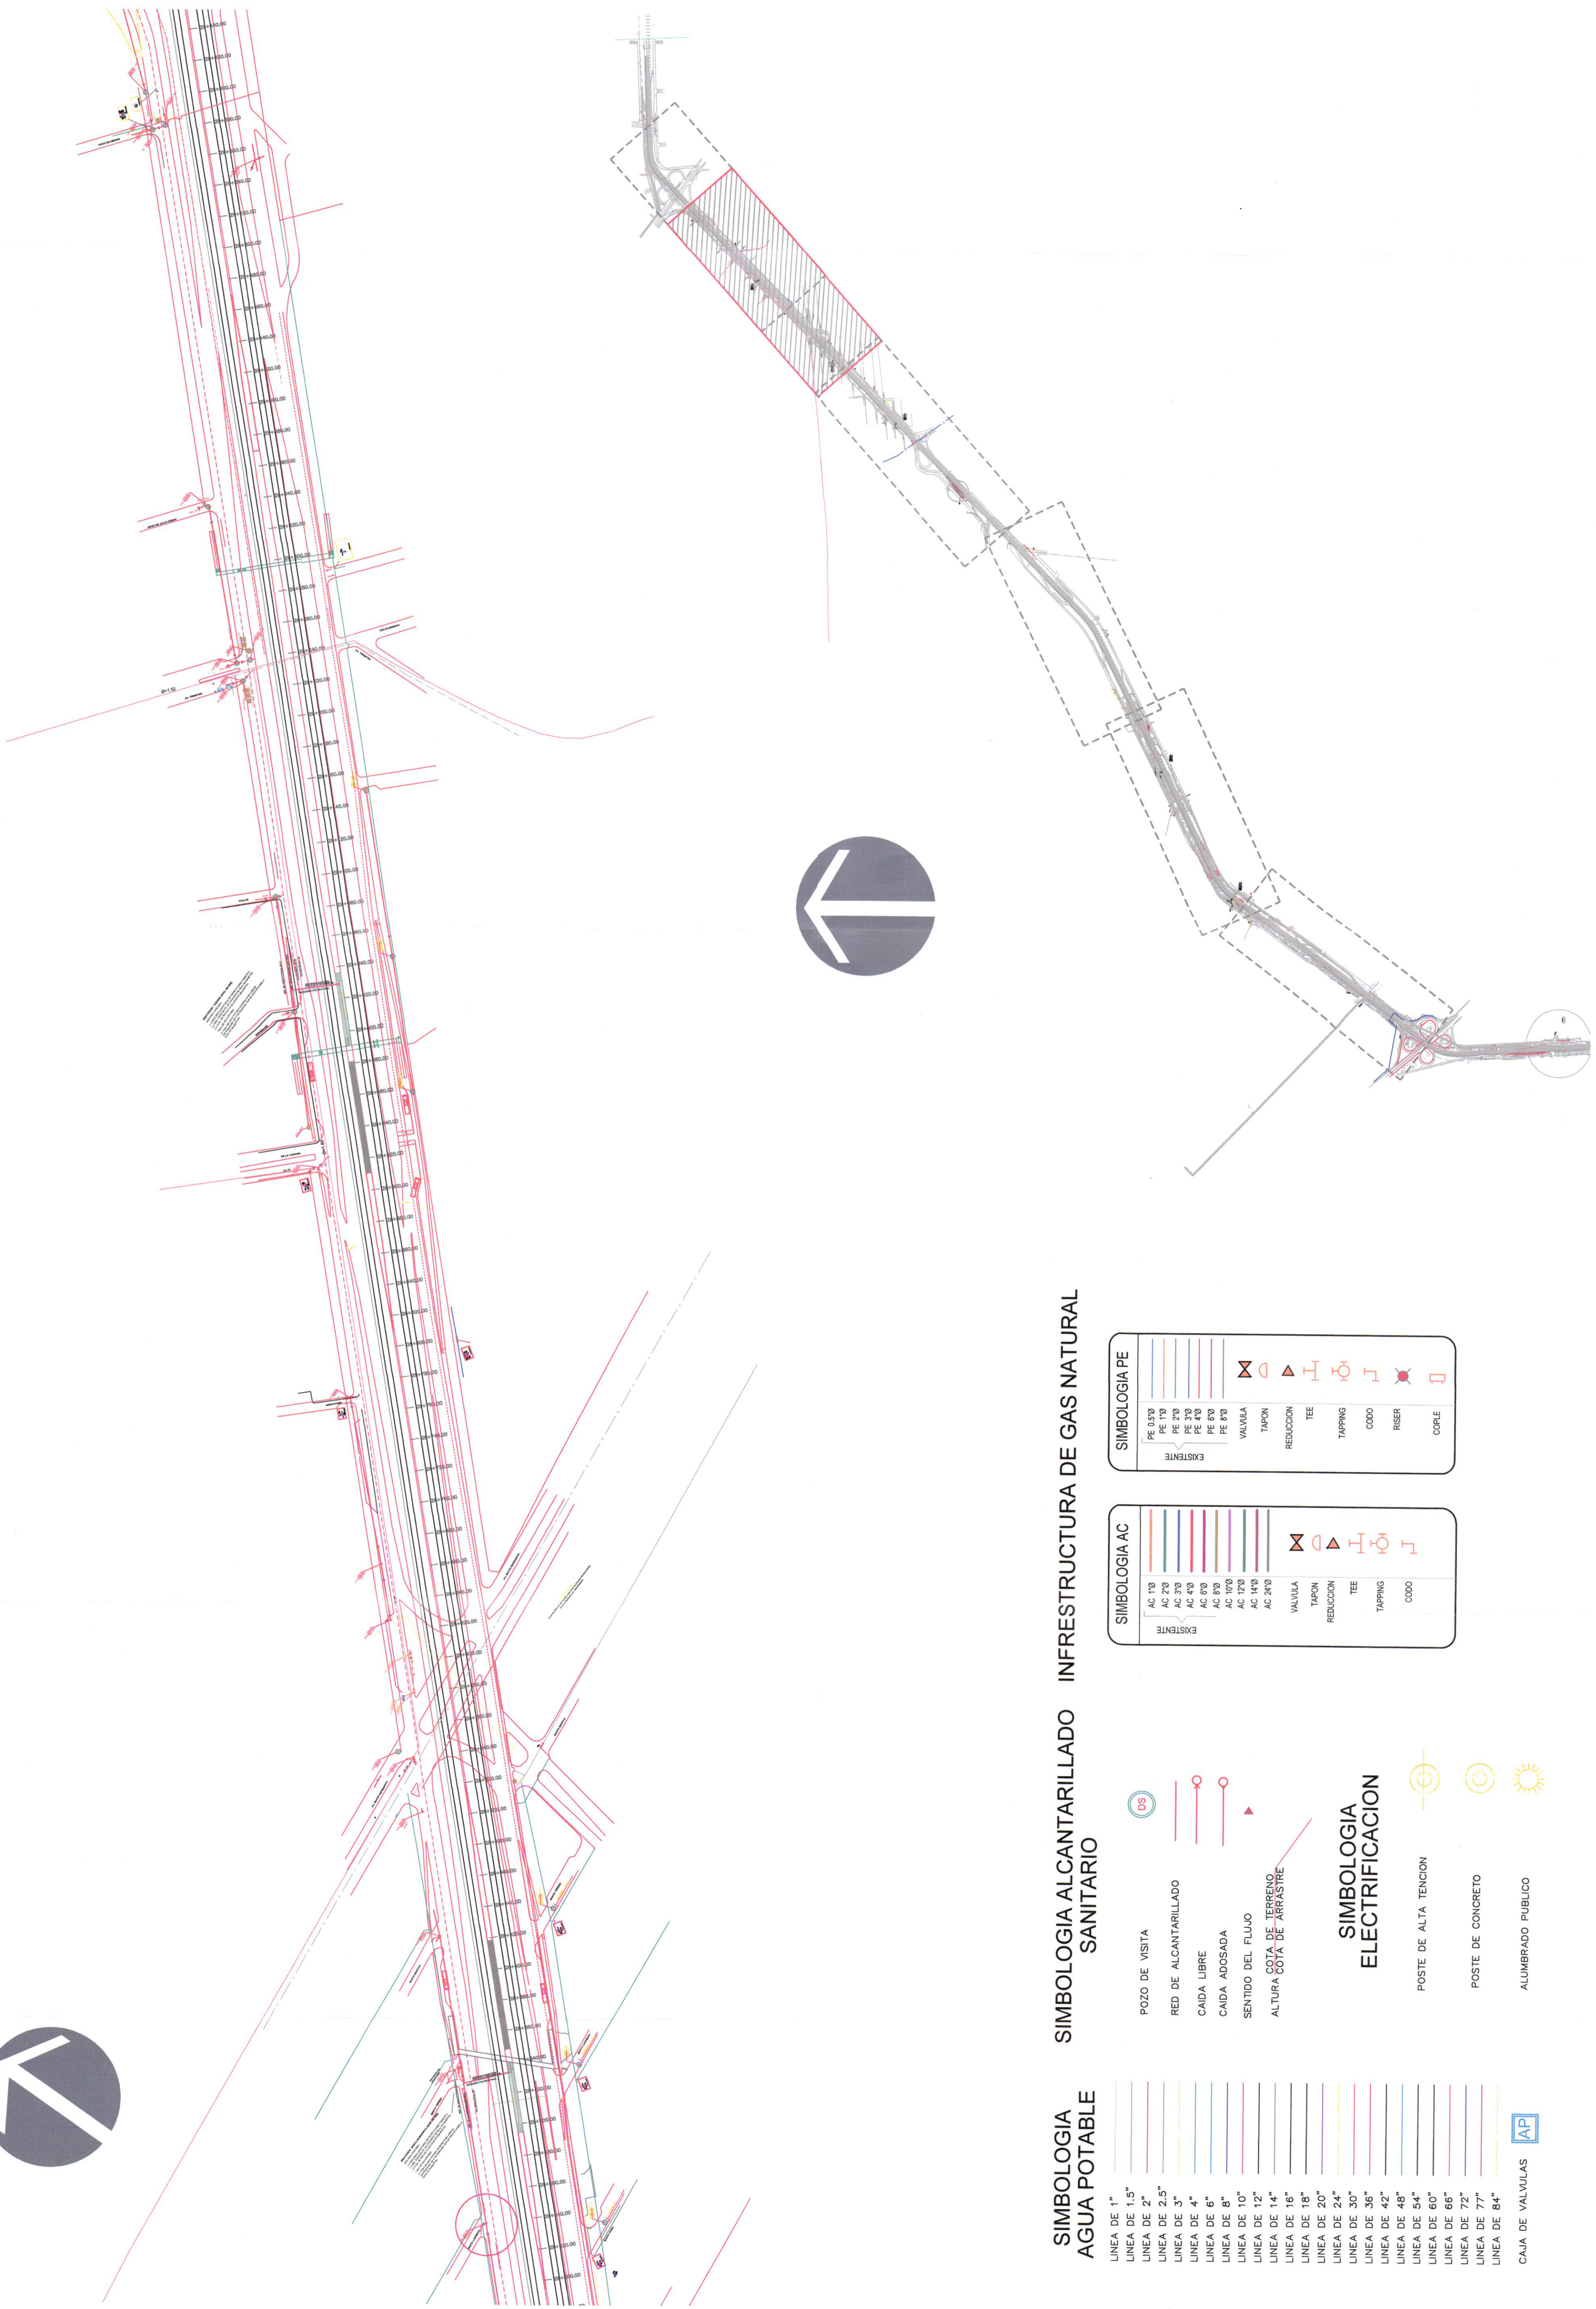

SIMBOLOGIA AGUA POTABLE **SIMBOLOGIA ALCANTARILLADO SANITARIO** **INFRAESTRUCTURA DE GAS NATURAL**

SIMBOLOGIA AGUA POTABLE

LÍNEA DE 1"	[Line symbol]
LÍNEA DE 1.5"	[Line symbol]
LÍNEA DE 2"	[Line symbol]
LÍNEA DE 2.5"	[Line symbol]
LÍNEA DE 3"	[Line symbol]
LÍNEA DE 4"	[Line symbol]
LÍNEA DE 6"	[Line symbol]
LÍNEA DE 8"	[Line symbol]
LÍNEA DE 10"	[Line symbol]
LÍNEA DE 12"	[Line symbol]
LÍNEA DE 14"	[Line symbol]
LÍNEA DE 16"	[Line symbol]
LÍNEA DE 18"	[Line symbol]
LÍNEA DE 20"	[Line symbol]
LÍNEA DE 24"	[Line symbol]
LÍNEA DE 30"	[Line symbol]
LÍNEA DE 36"	[Line symbol]
LÍNEA DE 42"	[Line symbol]
LÍNEA DE 48"	[Line symbol]
LÍNEA DE 54"	[Line symbol]
LÍNEA DE 60"	[Line symbol]
LÍNEA DE 66"	[Line symbol]
LÍNEA DE 72"	[Line symbol]
LÍNEA DE 77"	[Line symbol]
LÍNEA DE 84"	[Line symbol]

CAJA DE VALVULAS [AP]

SIMBOLOGIA ALCANTARILLADO SANITARIO

POZO DE VISITA [DS]	[Symbol]
RED DE ALCANTARILLADO	[Symbol]
CAIDA LIBRE	[Symbol]
CAIDA ADOSADA	[Symbol]
SENTIDO DEL FLUJO	[Symbol]
ALTURA COTA DE TERRENO	[Symbol]
ALTURA COTA DE ARRASTRE	[Symbol]

SIMBOLOGIA ELECTRIFICACION

POSTE DE ALTA TENSION	[Symbol]
POSTE DE CONCRETO	[Symbol]
ALUMBRADO PUBLICO	[Symbol]

SIMBOLOGIA AC

EXISTENTE	[Symbol]
VALVULA	[Symbol]
TAPON	[Symbol]
REDUCCION	[Symbol]
TEE	[Symbol]
TAPPING	[Symbol]
CORDO	[Symbol]

SIMBOLOGIA PE

EXISTENTE	[Symbol]
VALVULA	[Symbol]
TAPON	[Symbol]
REDUCCION	[Symbol]
TEE	[Symbol]
TAPPING	[Symbol]
CORDO	[Symbol]
RISER	[Symbol]
CORRE	[Symbol]