

1.- TODA LA INFRAESTRUCTURA INDICADA EN LOS PLANOS, SE LEVANTO FICAMENTE CON BRIGADAS DE CAMPO.
2.- LA UBICACION PRECISA DE LA INFRAESTRUCTURA FUE PORPORCIONADA POR LAS BRIGADAS DE TOPOGRAFIA CONTINUAS POR LA SIOP.

CI-585-19

INDICADA EN PLANO

Infraestructura y Obra Publica

DIRECCION GENERAL DE PROYECTOS DE INGENIERIA

Ing. [Signature] Director General de Proyectos de Ingenieria


Localización: PERIFERICO MANUEL GOMEZ MORIN DE AV. INCLATERRA A.V. CUERPOCITO. Municipio: Zapopan

ELABORACION DE ESTUDIOS DE IDENTIFICACION Y PROYECTO ELECTIVO DE OBRAS INDICADAS DEL PERIFERO MANUEL GOMEZ MORIN.

INFRAESTRUCTURA EXISTENTE CAD 22+540 A 27+600 22

PI-AP-01

Infraestructura y Obra Publica

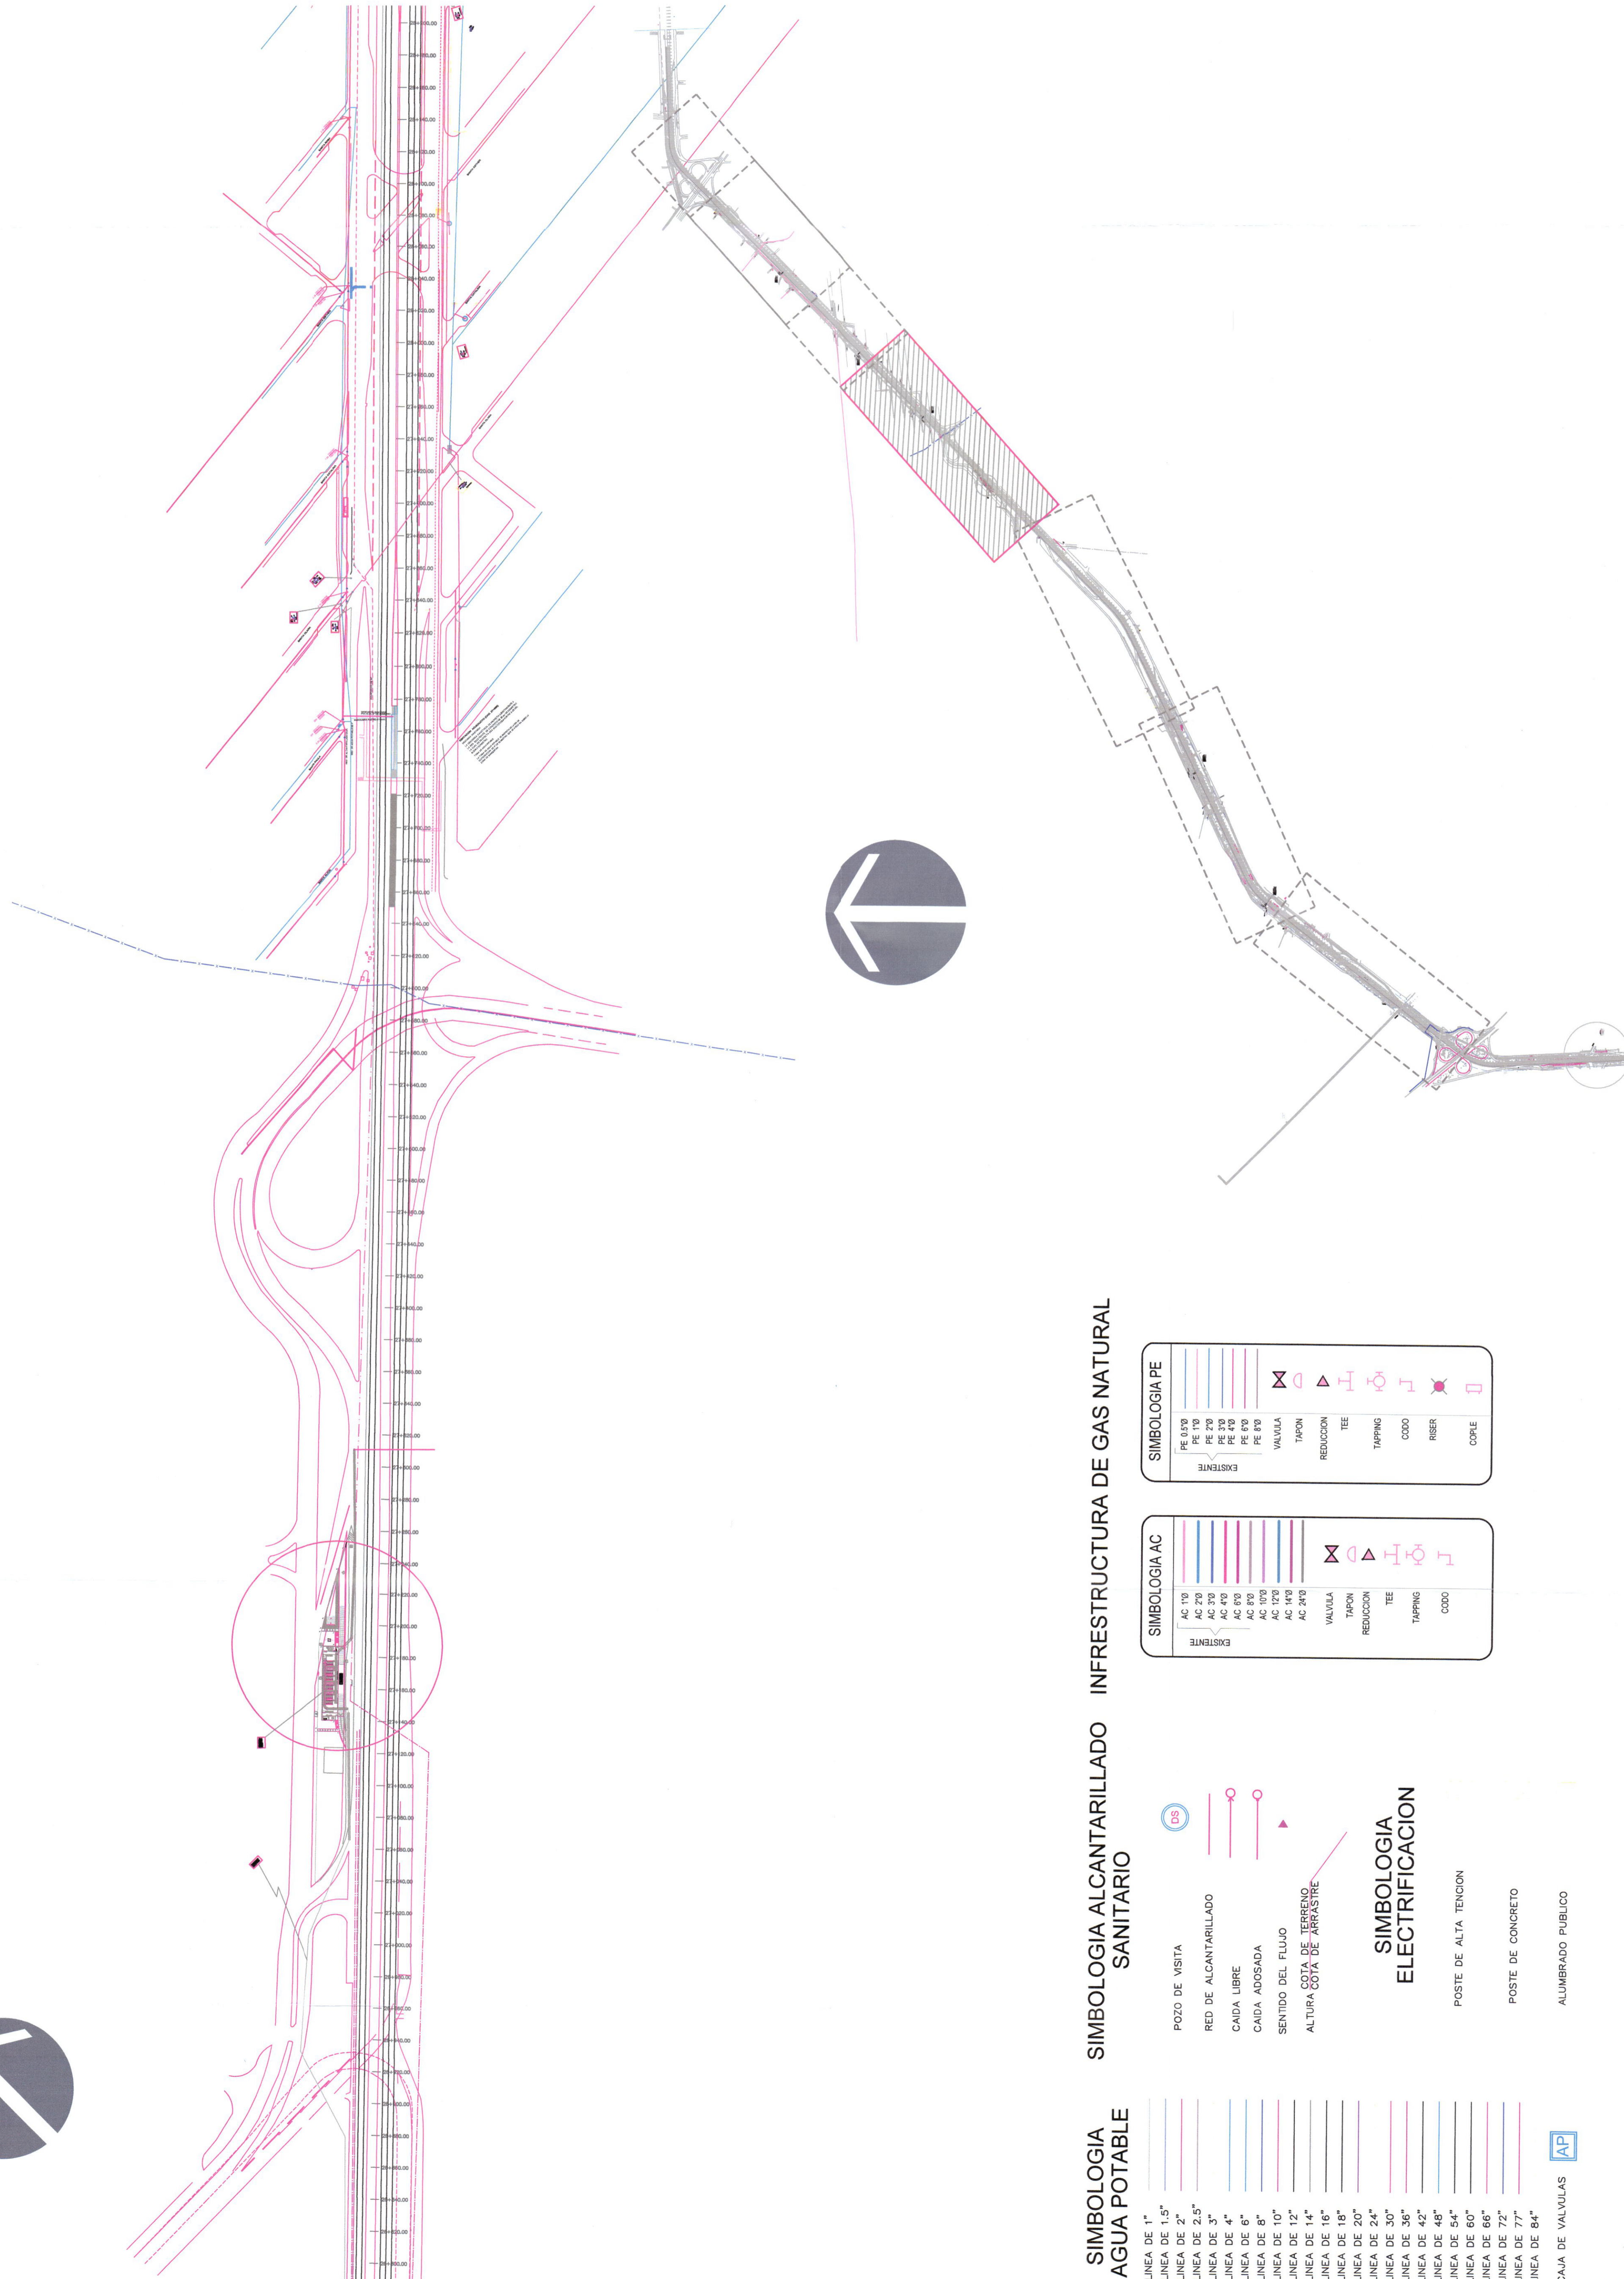

SIMBOLOGIA ALCANTARILLADO INFRAESTRUCTURA DE GAS NATURAL SANITARIO

SIMBOLOGIA AGUA POTABLE

SIMBOLOGIA AC		SIMBOLOGIA PE	
AC 10"	EXISTENTE	PE 0.75"	EXISTENTE
AC 20"		PE 1.5"	
AC 30"		PE 3.0"	
AC 40"		PE 4.5"	
AC 60"		PE 6.0"	
AC 80"		PE 8.0"	
AC 120"		VALVULA	
AC 140"		TAPON	
AC 160"		REDUCCION	
AC 240"		TEE	
		TAPPING	
		CORDO	
		RIBER	
		COBLE	

SIMBOLOGIA ELECTRICACION	
POZO DE VISTA	
RED DE ALCANTARILLADO	
CAIDA LIBRE	
CAIDA ADOSADA	
SENTIDO DEL FLUJO	
ALTURA COTA DE TERRENO	
ALTURA COTA DE ARRASTRE	

SIMBOLOGIA AGUA POTABLE	
LINEA DE 1.5"	
LINEA DE 2"	
LINEA DE 2.5"	
LINEA DE 3"	
LINEA DE 4"	
LINEA DE 6"	
LINEA DE 8"	
LINEA DE 10"	
LINEA DE 12"	
LINEA DE 14"	
LINEA DE 16"	
LINEA DE 18"	
LINEA DE 20"	
LINEA DE 24"	
LINEA DE 30"	
LINEA DE 36"	
LINEA DE 42"	
LINEA DE 48"	
LINEA DE 54"	
LINEA DE 60"	
LINEA DE 66"	
LINEA DE 72"	
LINEA DE 77"	
LINEA DE 84"	
CAJA DE VALVULAS	

POSTE DE ALTA TENSION
POSTE DE CONCRETO
ALUMBRADO PUBLICO

