

PROYECTO
ARENA GUADALAJARA

(((zignia)))

KMDARCHITECTS
ARCHITECTURE • PLANNING • URBAN


EDIFICACION PARA EL DEPORTE, AV. SAN FELIX, 461000, 9002

NOTAS GENERALES

1. EL DISEÑO DE ESTE PROYECTO SE REALIZÓ DE ACUERDO A LA NOMENCLATURA DE LOS MATERIALES Y LA ESTRUCTURA DE LOS ELEMENTOS QUE SE ENCONTRAN EN EL PROYECTO.
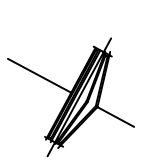


PLANTA NIVEL CANCHA




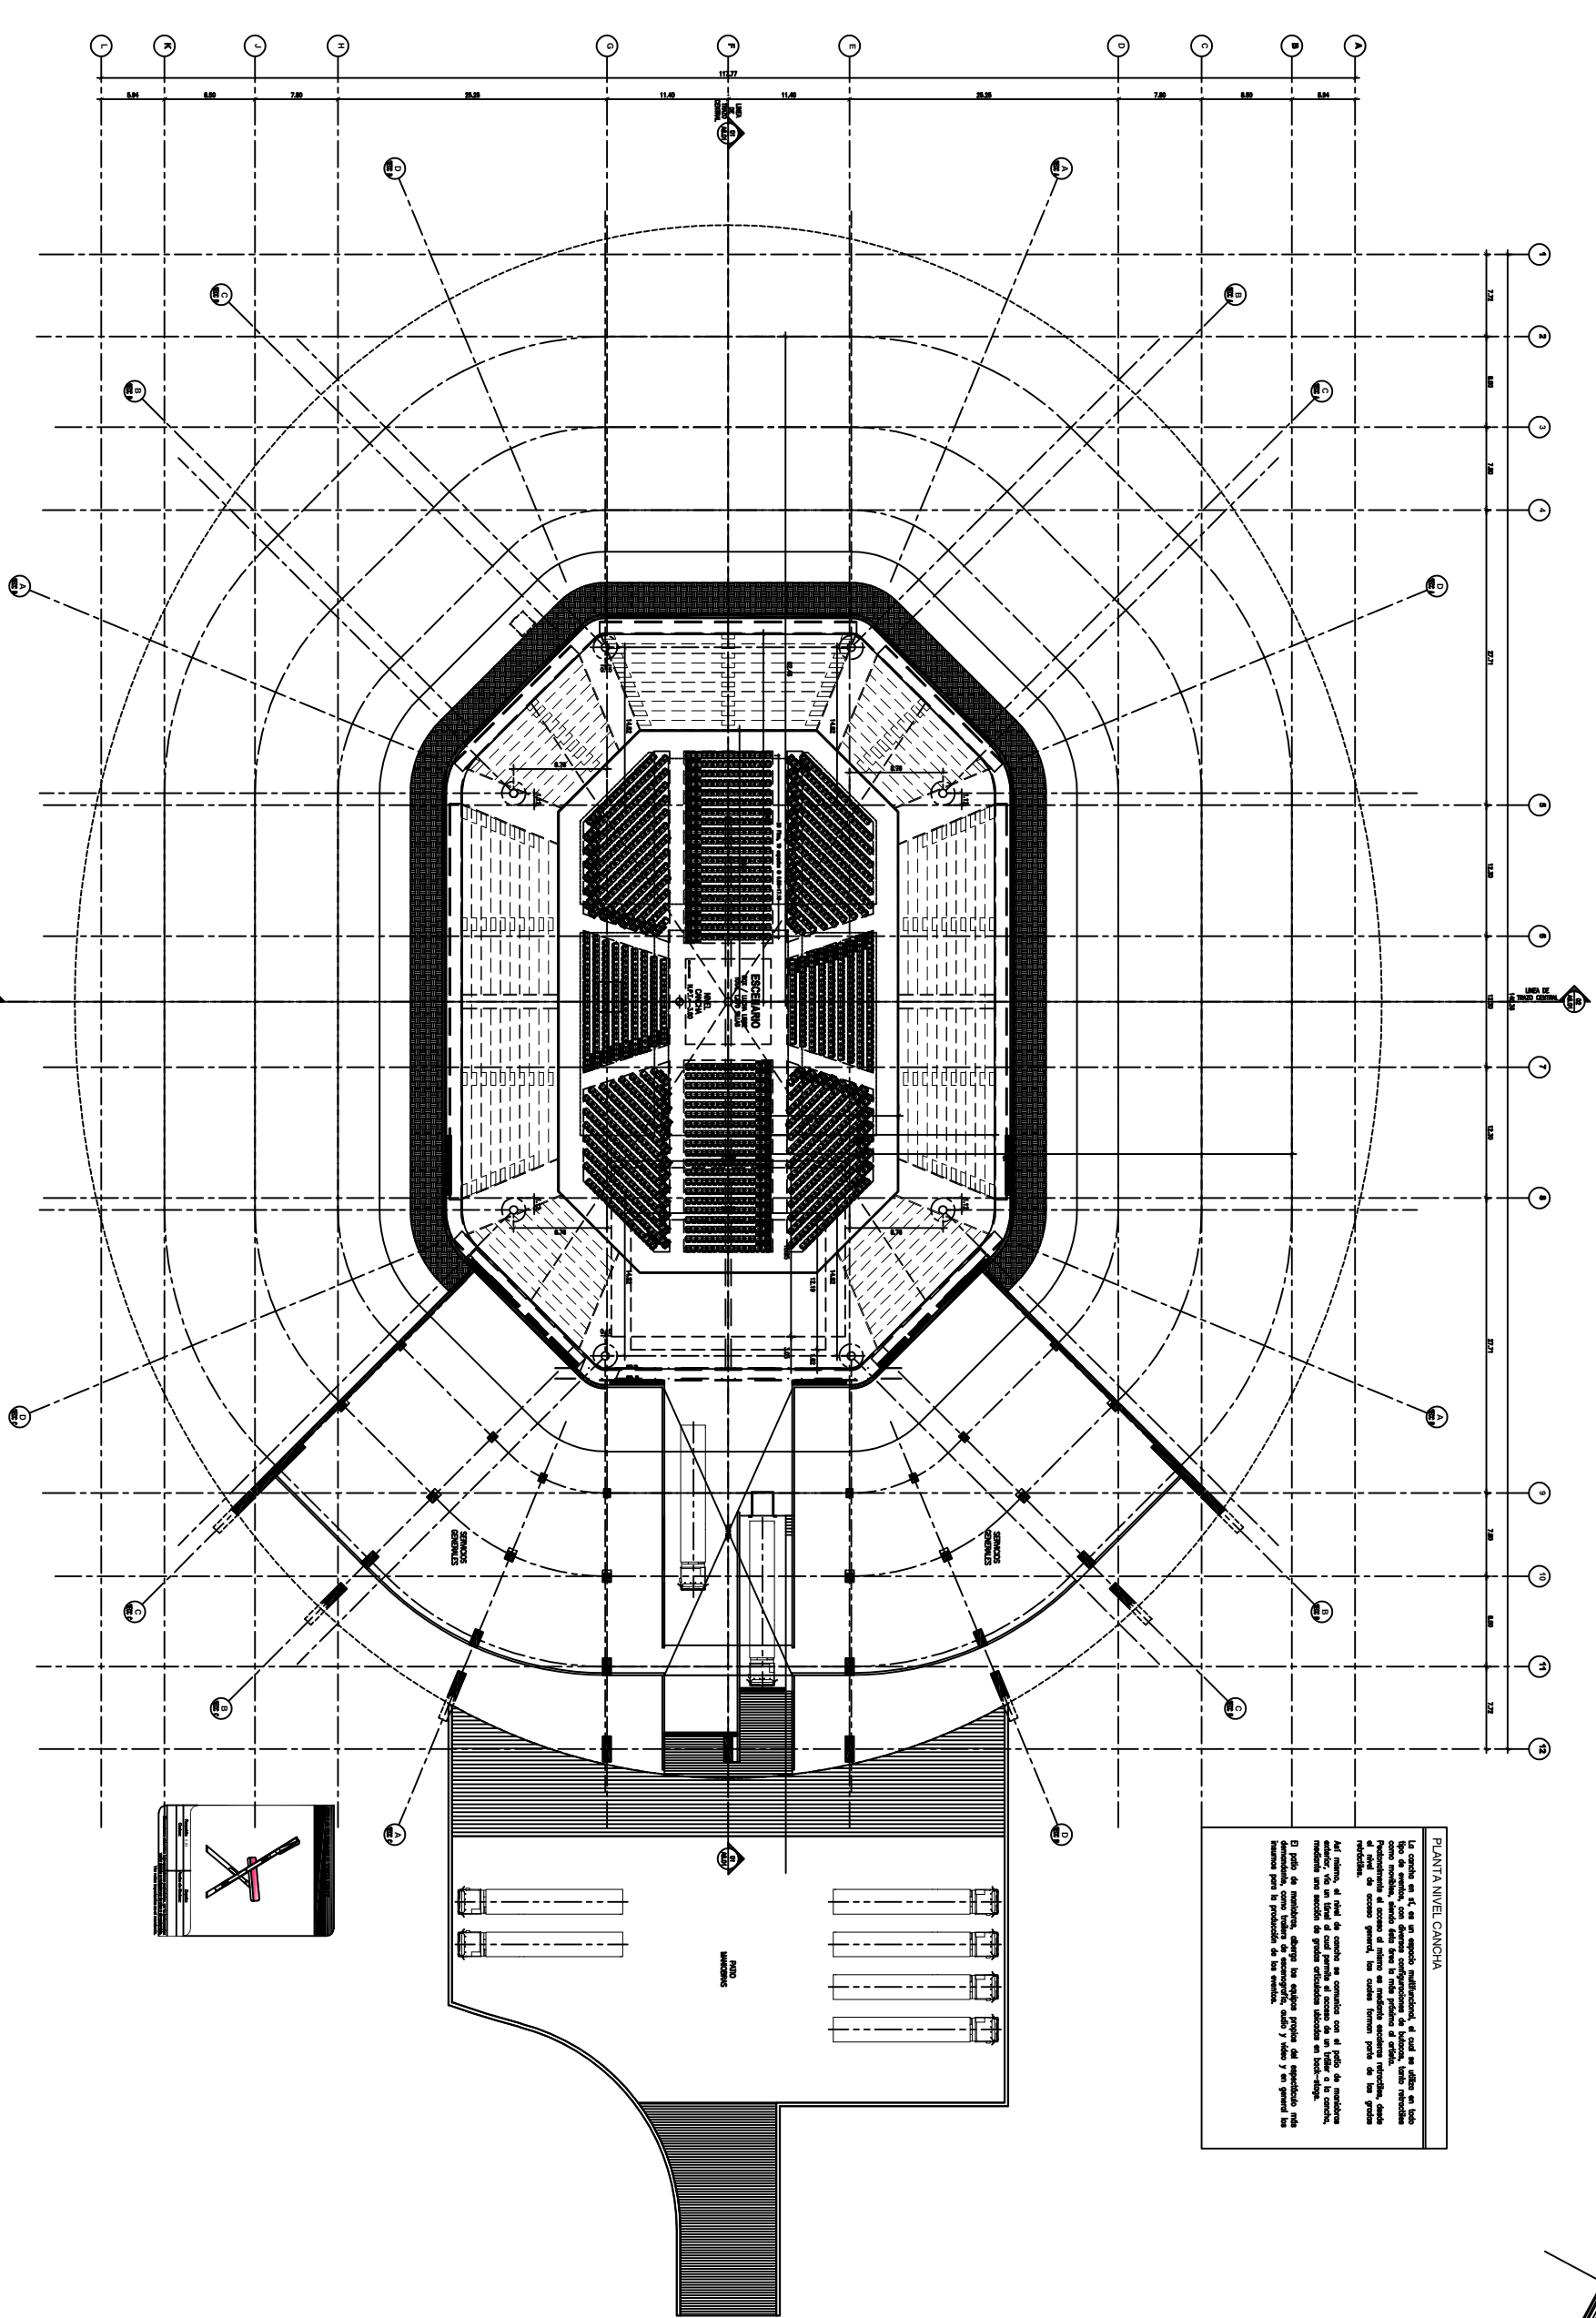

TOTAL DE SILLAS 1,970
ESCENARIO BOXILUCHA

PLANTA NIVEL CANCHA
ARENA GUADALAJARA
1:200

6-A1.01.-

Planta nivel cancha