

ARENA GUADALAJARA

(((Zigzag)))

KMDARCHITECTS
ARCHITECTURE ■ PLANNING ■ URBAN
ESPINO CENTURY PLAZA AV. SANTA FE NO. 440 OFIC. 1002
PISO 10, COL. SANTA FE, DELEG. CUAJIMAPPA
C.P. 00346 CIUDAD MEXICO TEL. (55) 50 81 14 60

[illegible]



[illegible]

FECHA:		FECHA:	

[illegible]

CÓDIGO:		ARENA DE GUADALAJARA	
FECHA:	1:200	Escala de 1:200	
PROYECTO:	GUADALAJARA	PLANTA NIVEL	
NO. PROY.		RETRACTIL	

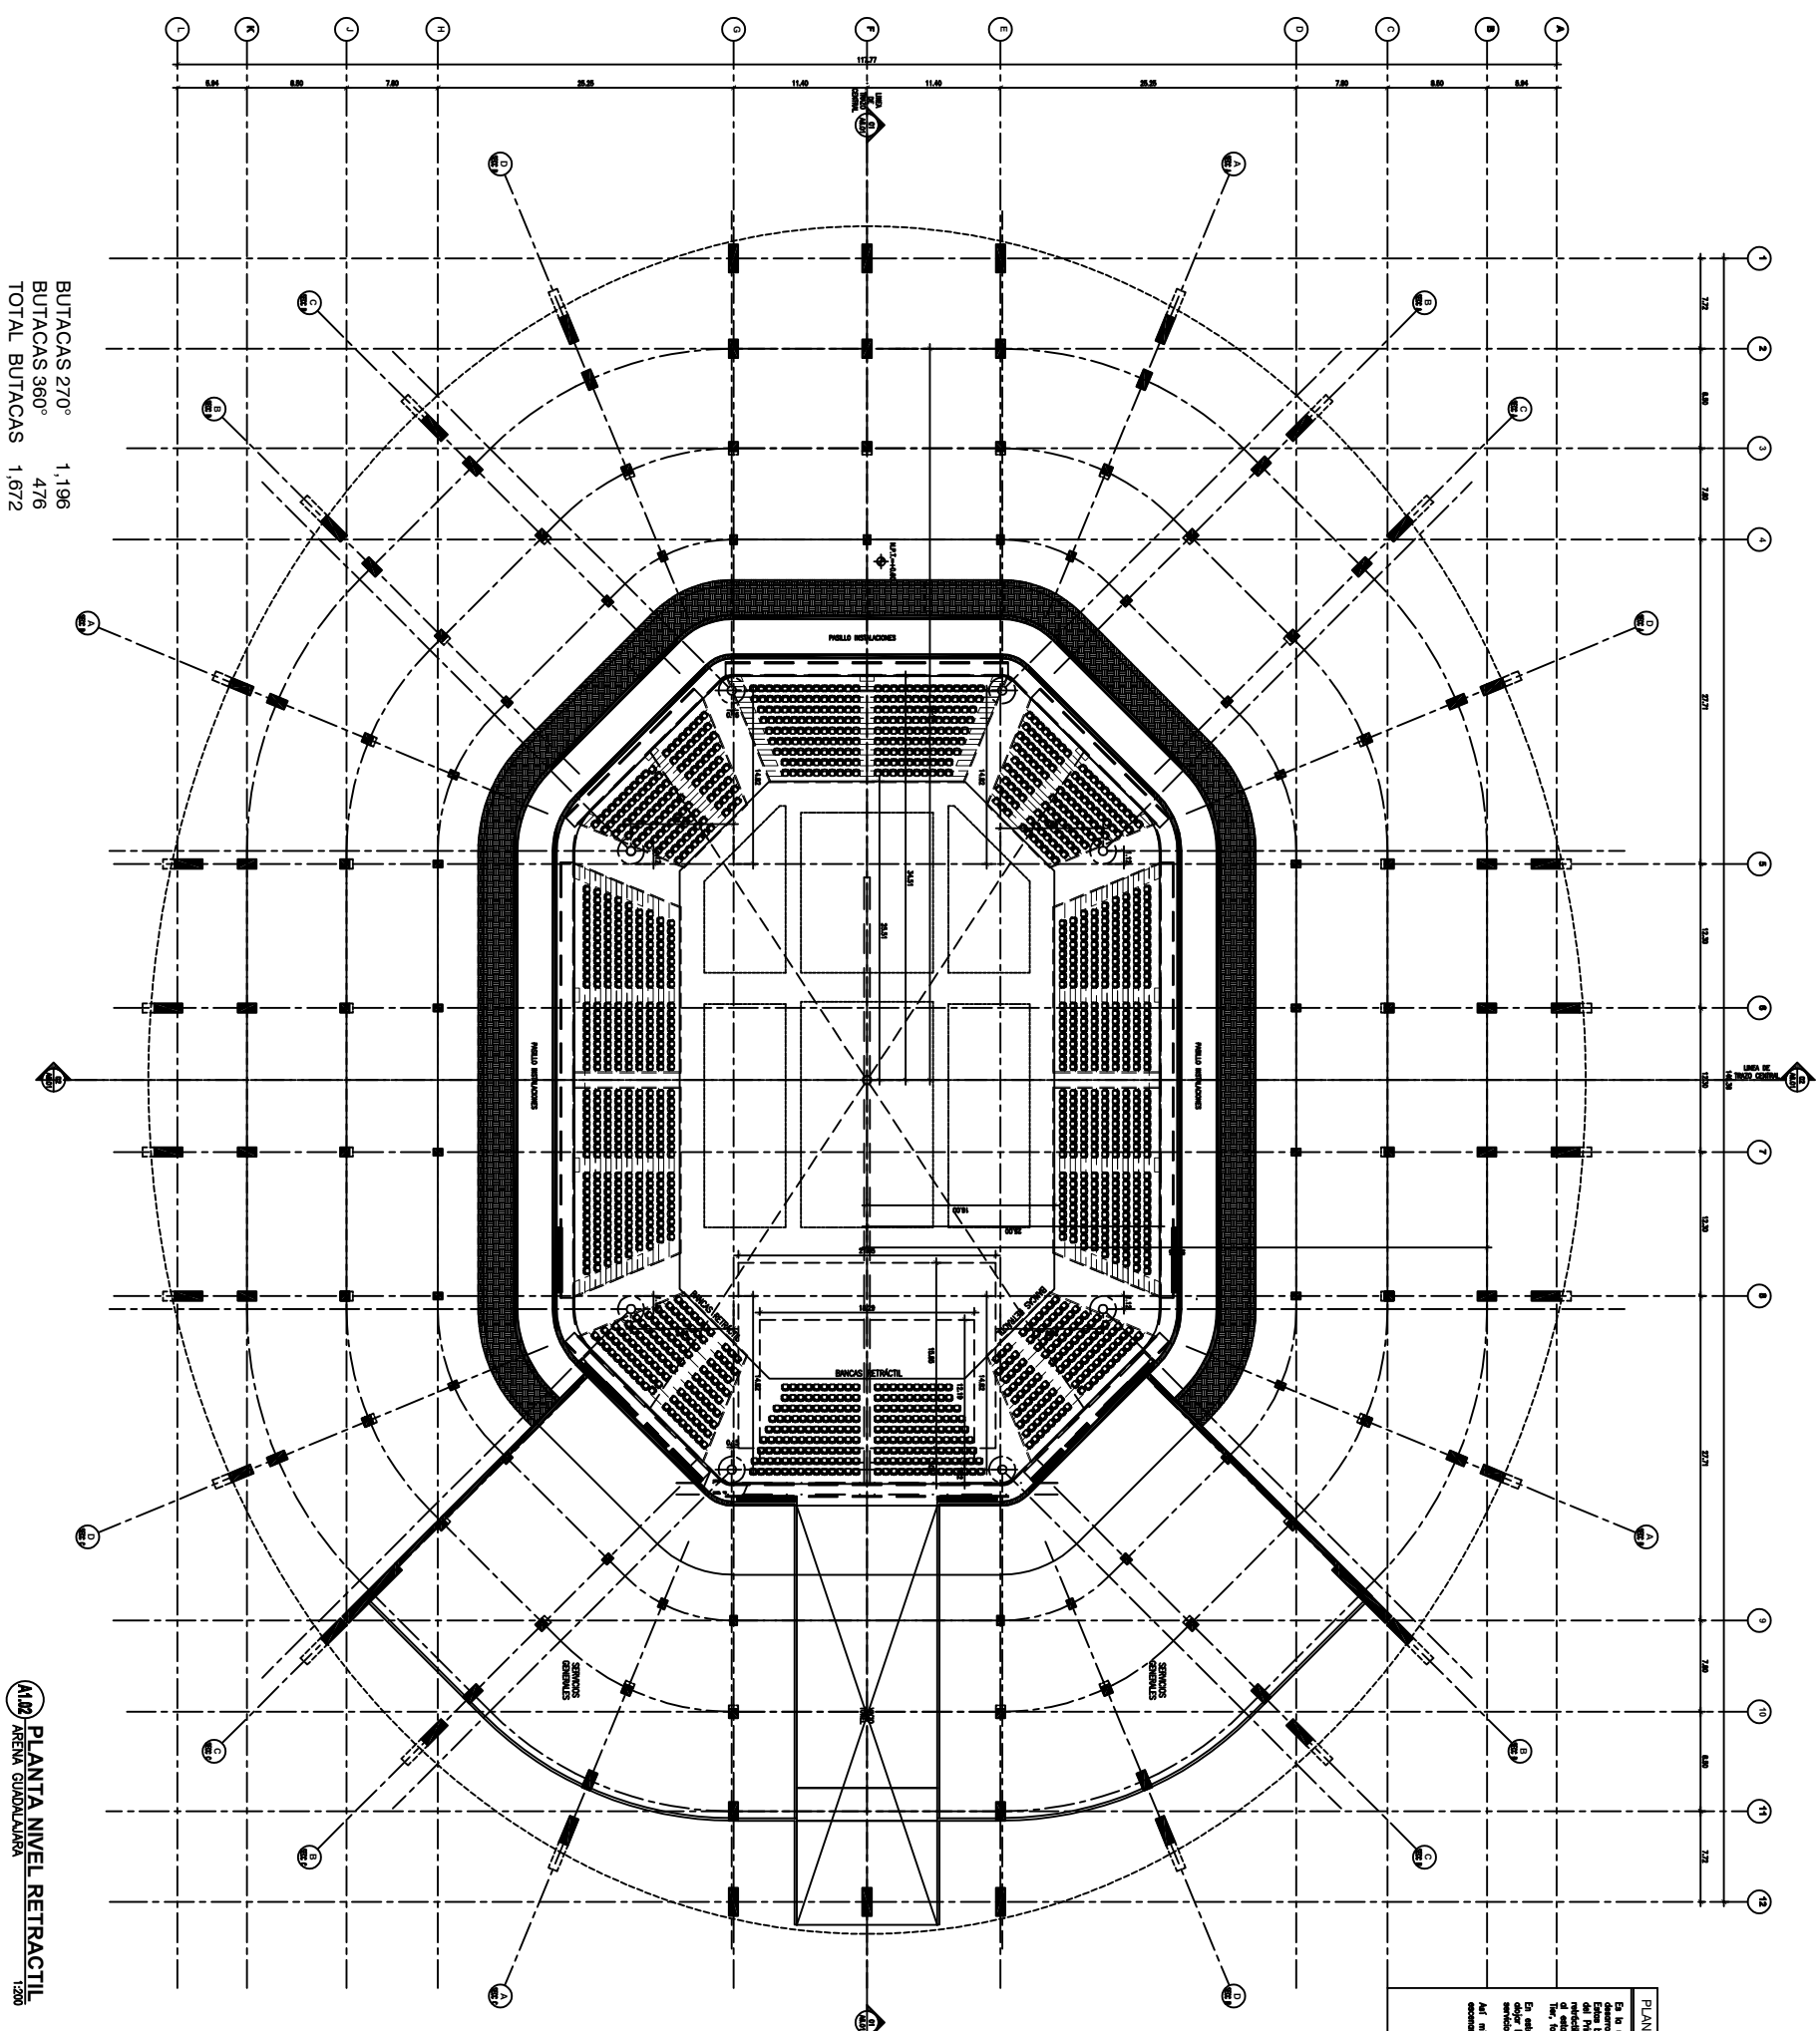

BUTACAS 270°	1,196
BUTACAS 360°	476
TOTAL BUTACAS	1,672

PLANTA NIVEL RETRACTIL
ARENA GUADALAJARA 1:200