PRODUCED BY AN AUTODESK STUDENT VERSION

PROYECTO

ARENA GUADALAJARA

PROPIETARIO

zignia

KMDARCHITECTS
ARCHITECTURE ■ PLANNING ■ URBAN
PISO 10, CORP. SANTA FE, AV. SANTA FE No. 440 ESPC. 1002
PISO 10, COL. SANTA FE, DEL. CUAJIMALPA
C.P. 05348 CIUDAD MEXICO TEL: (55) 59 81 14 60

NOTAS GENERALES

1. TODAS LAS COTAS SE REALIZARÁN EN METROS.
2. EL CONTRATISTA DEBERÁ COMPROBAR EN OBRA LAS COTAS ANTES DE EJECUTAR CUALQUIER TRABAJO. CUALQUIER DISCREPANCIA DEBERÁ SER COMUNICADA AL ARQUITECTO ANTES DE PROCEDER.
3. LOS PLANOS DEBERÁN LEERSE A ESCALA Y LAS COTAS PREVALECERÁN SOBRE LAS MEDIDAS GRÁFICAS.
4. EL CONTRATISTA SE ENCUENTRA OBLIGADO A REVISAR LOS PLANOS DE ARQUITECTURA, ESTRUCTURA, INSTALACIONES Y CUALQUIER OTRO PLANO QUE SEA NECESARIO PARA LA CORRECTA EJECUCIÓN DE LA OBRA. CUALQUIER DISCREPANCIA DEBERÁ SER COMUNICADA AL ARQUITECTO ANTES DE PROCEDER CON LA EJECUCIÓN DE LA MISMA.
5. LOS PLANOS DE ARQUITECTURA, ESTRUCTURA, INSTALACIONES Y CUALQUIER OTRO PLANO QUE SEA NECESARIO PARA LA CORRECTA EJECUCIÓN DE LA OBRA, DEBERÁN ESTAR FIRMADOS Y AUTORIZADOS POR EL CORRESPONSABLE EN CADA ESPECIALIDAD.
9. PARA LOCALIZAR LOS EJES EN PLANTA, SE UTILIZARÁN LETRAS EN SENTIDO HORIZONTAL Y NÚMEROS EN SENTIDO VERTICAL.
10. LOS NIVELES SE REFIEREN AL NIVEL DE PISO TERMINADO.

SIMBOLOGIA

N.P.	NIVEL DE PISO TERMINADO	N.P.	NIVEL PISADO.
N.C.	NIVEL DE CONCRETO	N.V.	NIVEL DE VIGA APARENTE
N.C.O.	NIVEL DE CONCRETO O ACERO	N.A.	NIVEL DE ARRIBA O ARMADURA.
N.L.S.	LECHO SUP. DE LOSA ESTRUCTURAL	N.L.	NIVEL DE LOSA O LAMINA.
N.L.I.	LECHO INF. DE LOSA ESTRUCTURAL	N.F.	NIVEL DE FONDO DE ESCALERAS
N.L.S.	LECHO SUP. DE TRABE ESTRUCTURAL	N.E.	NIVEL DE ESCALERA
N.L.I.	LECHO INF. DE TRABE ESTRUCTURAL	N.R.	NIVEL DE RAMPA
N.L.P.	NIVEL LECHO SUP. DE PLAFON	N.C.	NIVEL DE CALLE O ARCHIVO VEHICULAR
N.E.A.	NIVEL DE ESPEJO DE AGUA	N.C.	NIVEL DE CONCRETO (S.P.A.)
N.F.A.	NIVEL DE FONDO DE ALBERCA O POZA	N.	NIVEL DE AGUA
N.P.	NIVEL DE PENDIENTE	N.	PENDIENTE
N.T.	NIVEL DE TERRAZA	N.L.S.T.	NIVEL DE LECHO SUPERIOR DE TIJUANAS
N.T.	NIVEL DE TINACO	N.T.	NIVEL DE TINACO
N.A.	ALTURA DE LIMITE SOBRE N.P.T.		NIVEL LIMITE DE AGUA DE 20 CM
N.A.P.	ALTURA DE LIMITE SOBRE N.P.T.		CAMBIO DE NIVEL DE PISO
B.A.	BAJADA DE AGUA PLUVIAL		CAMBIO DE NIVEL DE PLAFON
B.A.	BAJADA DE AGUA NEGRAS		

CONSULTANTES

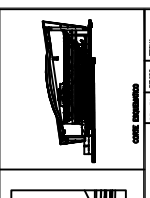

REVISION

NUMERO	DESCRIPCION	REVISO	FECHA
PLANTA EQUIPADO CONJUNTO		CORE EQUIPADO	

USO DEL PREDIO: ——— TIPO DE TRAMITE: OBRA NUEVA

DATOS DEL PROPIETARIO

NOMBRE:
DIRECCION:
FIRMA:

DATOS DEL PREDIO

CLAVE CATASTRAL:
MEDIDA:
COLINDANCIAS:
FIRMA:

DATOS DEL D.R.O.

NOMBRE:
NUMERO DE REGISTRO:
DIRECCION:
FIRMA:

DATOS DEL CORRESPONSABLE EN SEGURIDAD ESTRUCTURAL

NOMBRE:
NUMERO DE REGISTRO:
DIRECCION:
FIRMA:

DATOS DE LA CONSTRUCCION

CONCEPTO	SUPERFICIE (m²s)	% CONCEPTO
DESPLANTE	AREA LIBRE (S. PISO)	TOTAL — HERBA
AREA VERDE		
AREA LIBRE		
AREA VERDE		

PREDIO

COSTRUCCION

AREAS VERDES

AREA LIBRE			
AREA VERDE			
AREA VERDE			

EDIFICIO: ARENA DE GUADALAJARA

ESCALA: 1:200
FECHA: 03-MARZO-2017
No. PROY: ——
ACOT: METROS
PLANO: FACHADAS GENERALES FG-03 Y FG-04
DIBUJO: ——— REVISO: ———
ARQ. JUAN JAVIER GONZALEZ C. | ING. ARQ. RENE MENDOZA N.

16.- A5.02.- Fachadas generaes FG03 y FG04

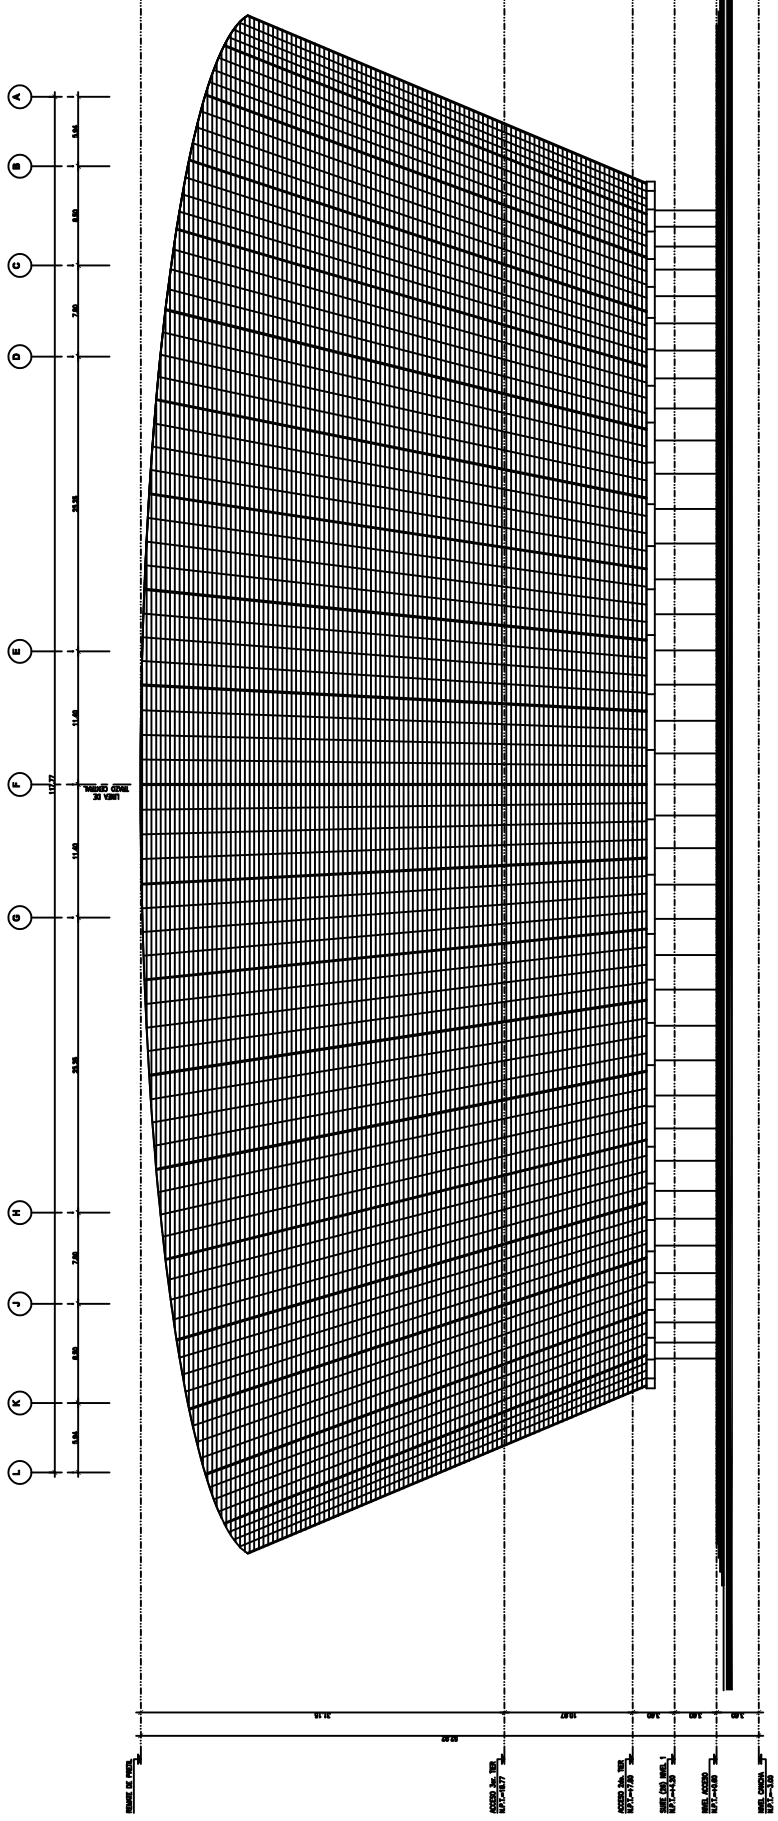

A5.02 FACHADA GENERAL FG-03
ARENA GUADALAJARA 1:200

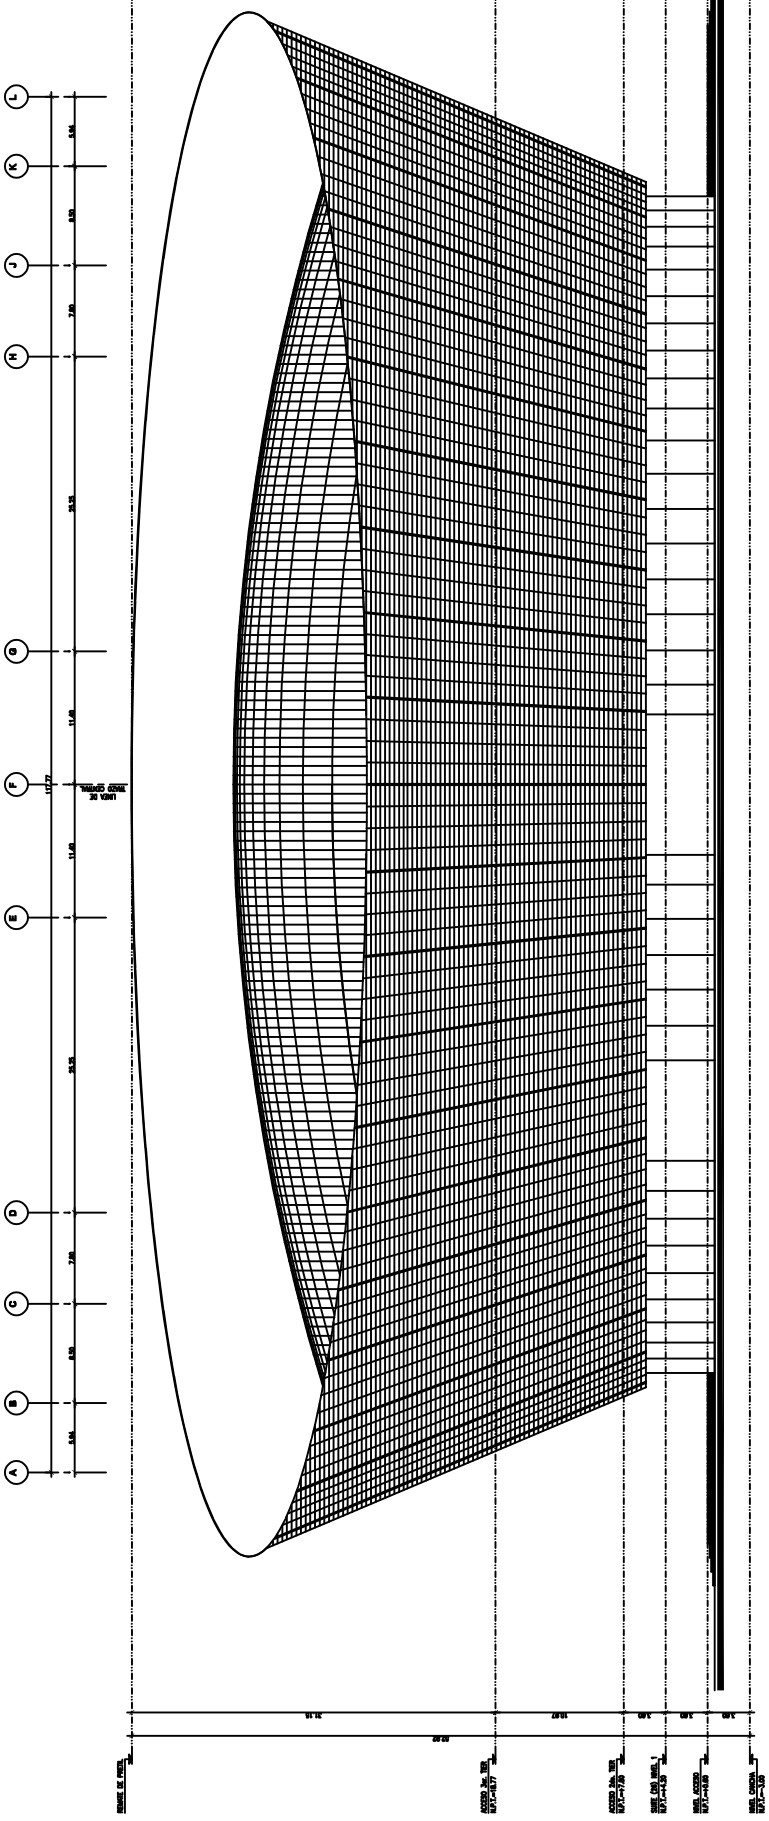

A5.02 FACHADA GENERAL FG-04
ARENA GUADALAJARA 1:200

PRODUCED BY AN AUTODESK STUDENT VERSION